
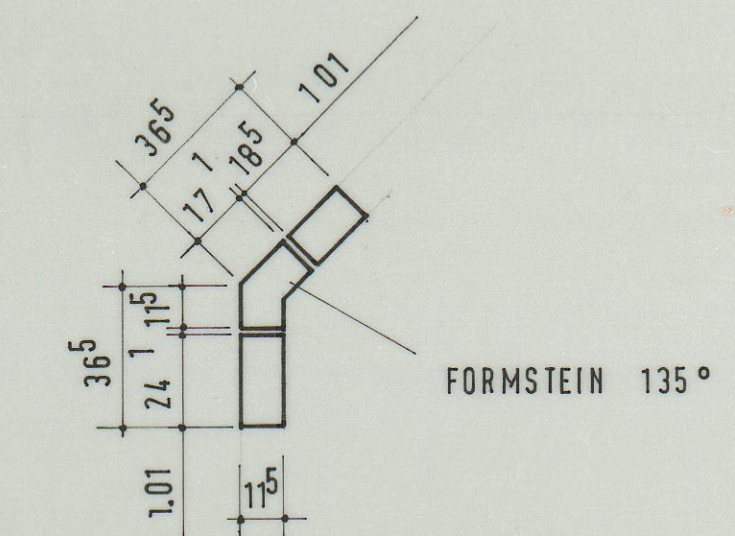
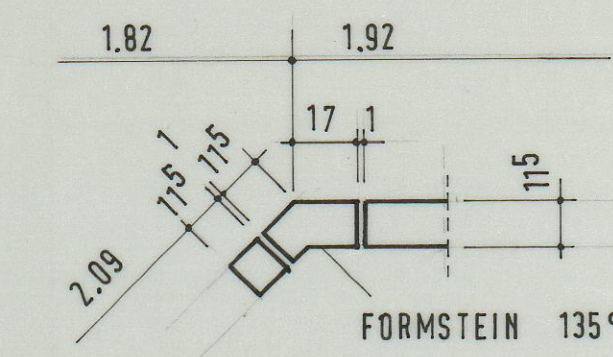


GRUNDRISS ERDGESCHOSS

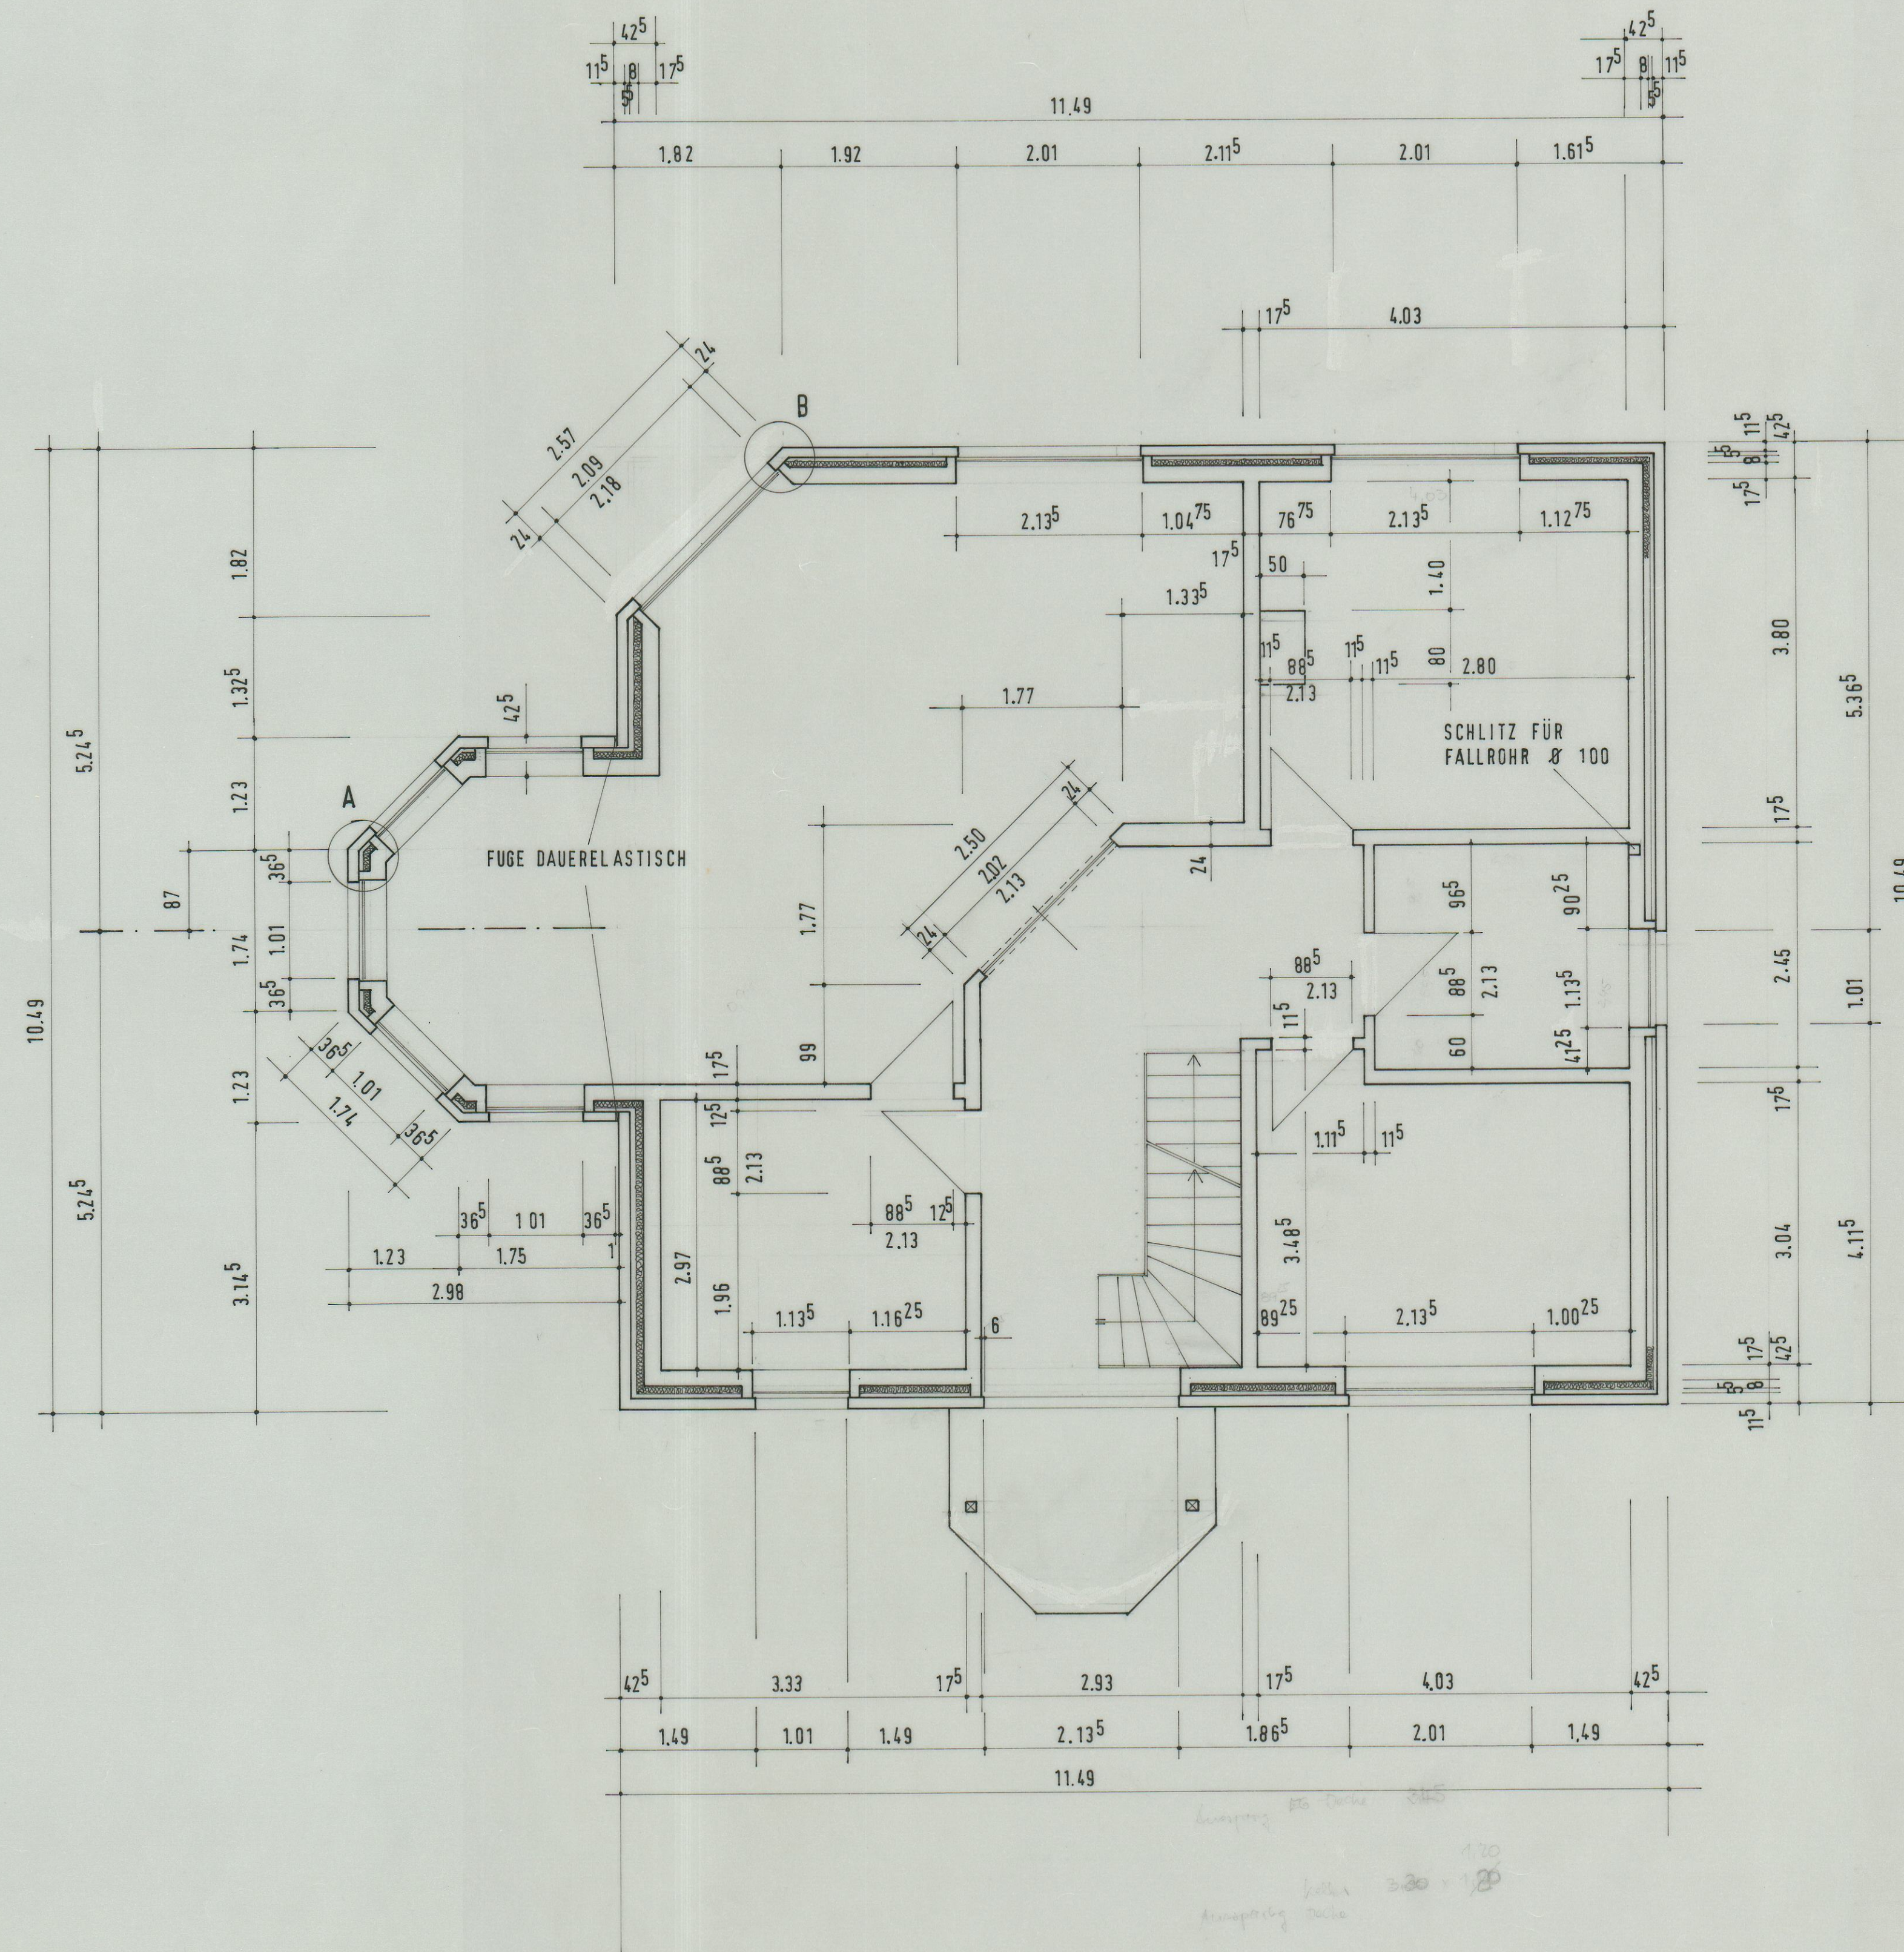

BEACHT E WEITERFÜHRENDE WANDSCHLITZE AUS
BLATT-NR. 2a, HIER NICHT DARGESTELLT

ALLE MASSE SIND VOR BAUBEGINN ZU PRÜFEN
DIFFERENZEN SIND MIT DEM ENTWURFSVERF. ZU KLÄREN

NEUBAU EINES EINFAMILIENHAUSES
IN 0-2724 DABEL, W.-PIECK-STR. 39
BAUHERR: H. HERMANN, STERNBERG
ENTWURFSVERFASSER: F. HERMANN

M 1:50 31.10.1992

BLATT-NR. 1 GRUNDRISS ERDGESCHOSS

F. Hermann