


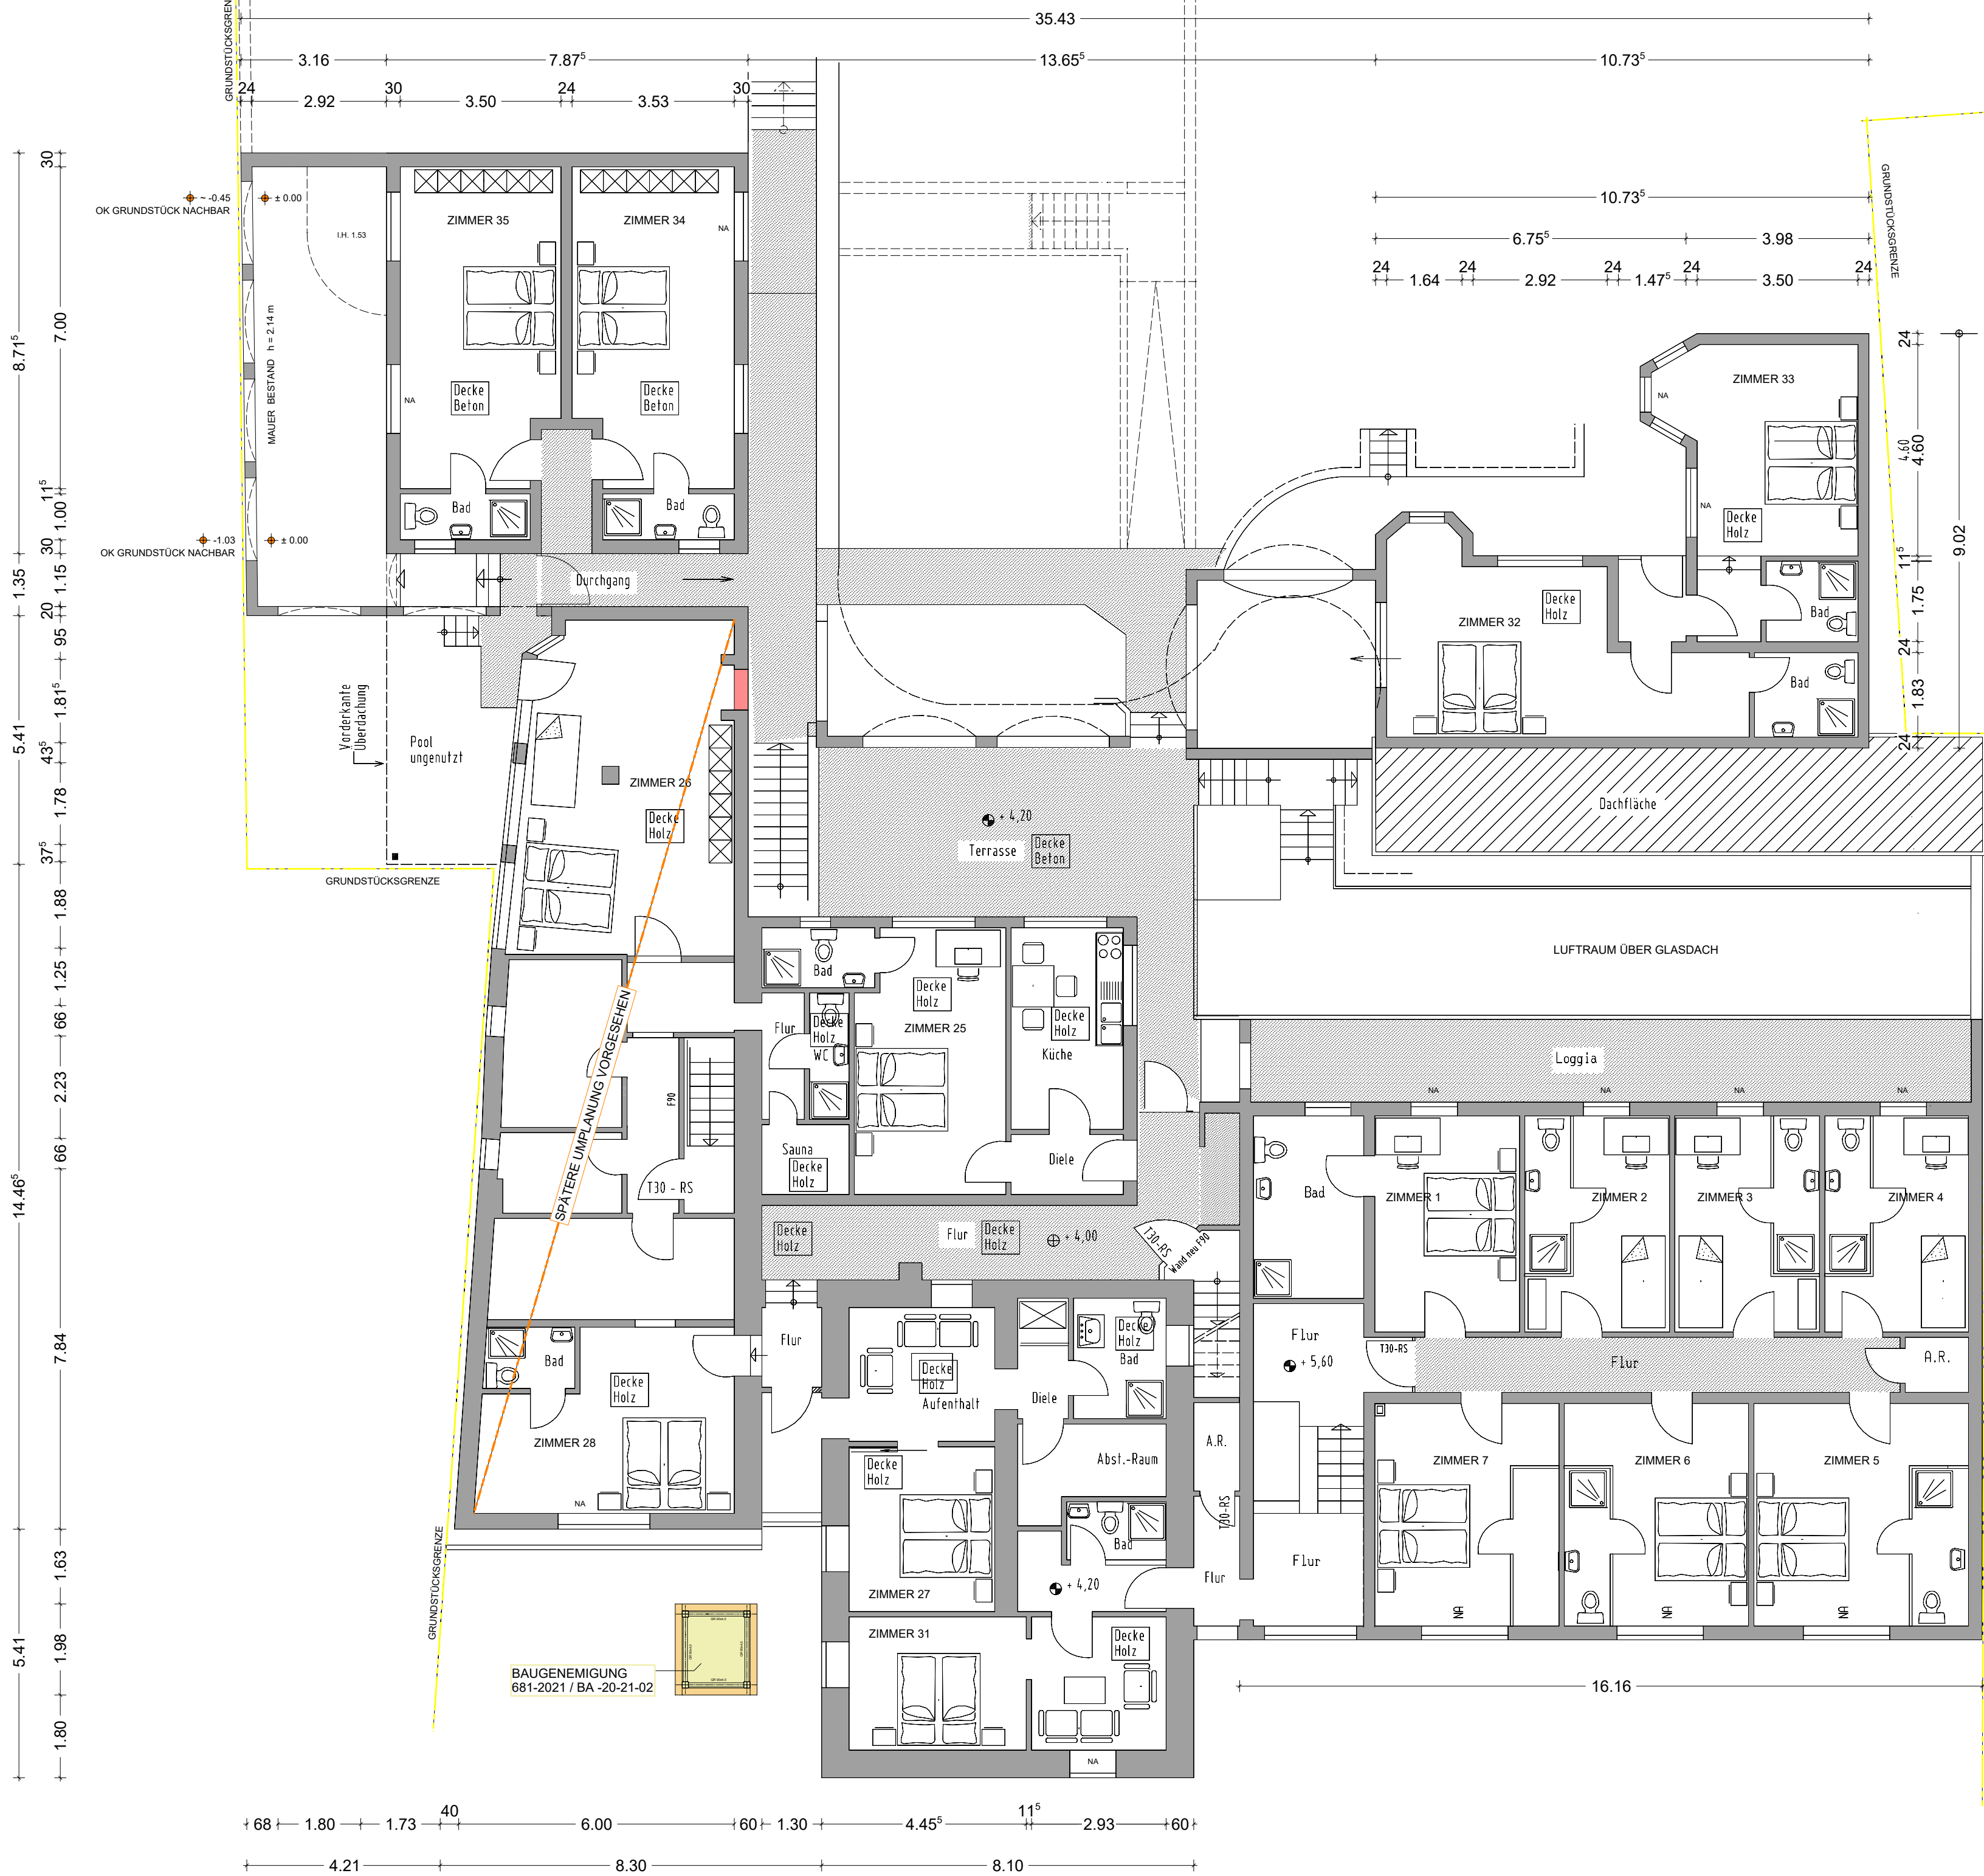

OBERGESCHOSS II

STW_053_b_BA-NT_GR_OGII_100_2022-08-08

UDO KÖHLER FREIER ARCHITEKT

SCHÖNDORFERSTR.64 54292 TRIER O2 0179-6929780

TEL:0651-991978-32 FAX:-36 MAIL@KOEHLER-ARCHITEKT.DE

NUTZUNGSÄNDERUNG / ERWEIT. WINTERGARTEN

HOTEL-RESTAURANT SCHÜTZ - LARS HOPP


UDOSTRASSE 72-74 54294 TRIER

GRUNDRISS OBERGESCHOSS II

MASSTAB 1 : 100 ZEICHNUNG STW 053

DATUM 2022-07-22 GEÄNDERT 2022-08-08

TEILBILDER 153 (53)

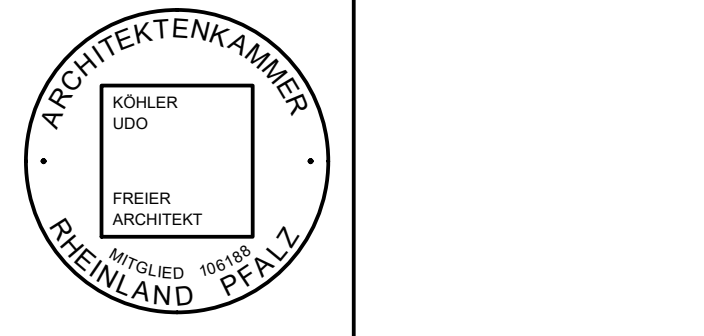

BAUHERR

UDO KÖHLER

LEGENDE
MAUERWERK BESTAND
STÄNDERWERK F 90 NEU
BAUGENEMIGUNG - 681-2021 / BA -20-21-02

ZEICHNUNG AUF BASIS BESTANDSPLAN
HANS A. WEBER VOM 08.01.2018