

Auszug aus den Geobasisinformationen



RheinlandPfalz

Liegenschaftskarte


VERMESSUNGS- UND
KATASTERAMT
WESTEIFEL-MOSEL

Hergestellt am 12.01.2016

Flurstück: 8/53
Flur: 67
Gemarkung: Schwelch

Gemeinde: Schweich
Landkreis: Trier-Saarburg

Im Viertheil 24
54470 Bernkastel-Kues

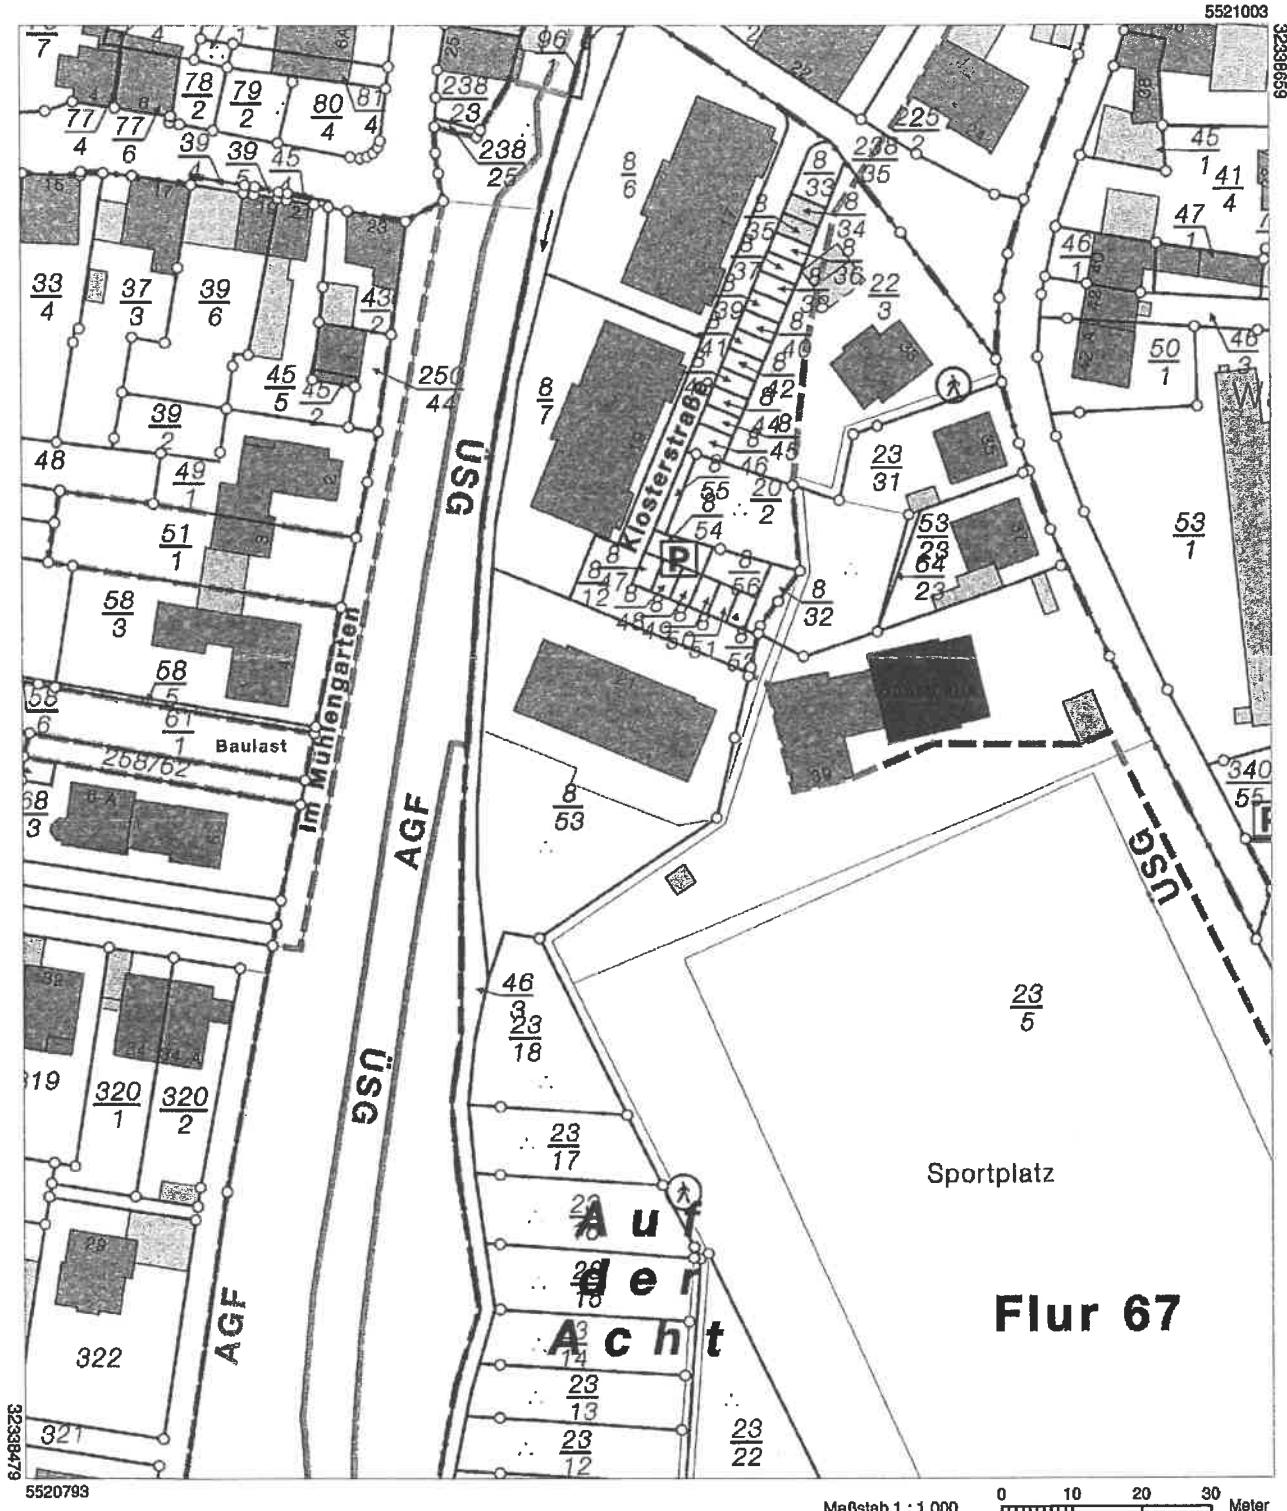

Vervielfältigungen für eigene Zwecke sind zugelassen. Eine unmittelbare oder mittelbare Vermarktung, Umwandlung oder Veröffentlichung der Geobasisinformationen bedarf der Zustimmung der zuständigen Vermessungs- und Katasterbehörde (§12 Landesgesetz Über das amtliche Vermessungswesen).

Ausgegeben durch Notar Bernd Steup

Ausgegeben durch Notar Bernd Steup
Kein amtlicher Auszug. Nur Verwendung im Rahmen der Beurkundung von Rechten an Grundstücken