SCHULTZ - MASSIV - RAUMELEMENTHAUS

TYP 4 / 38°

ERDGESCHOSS M 1:100

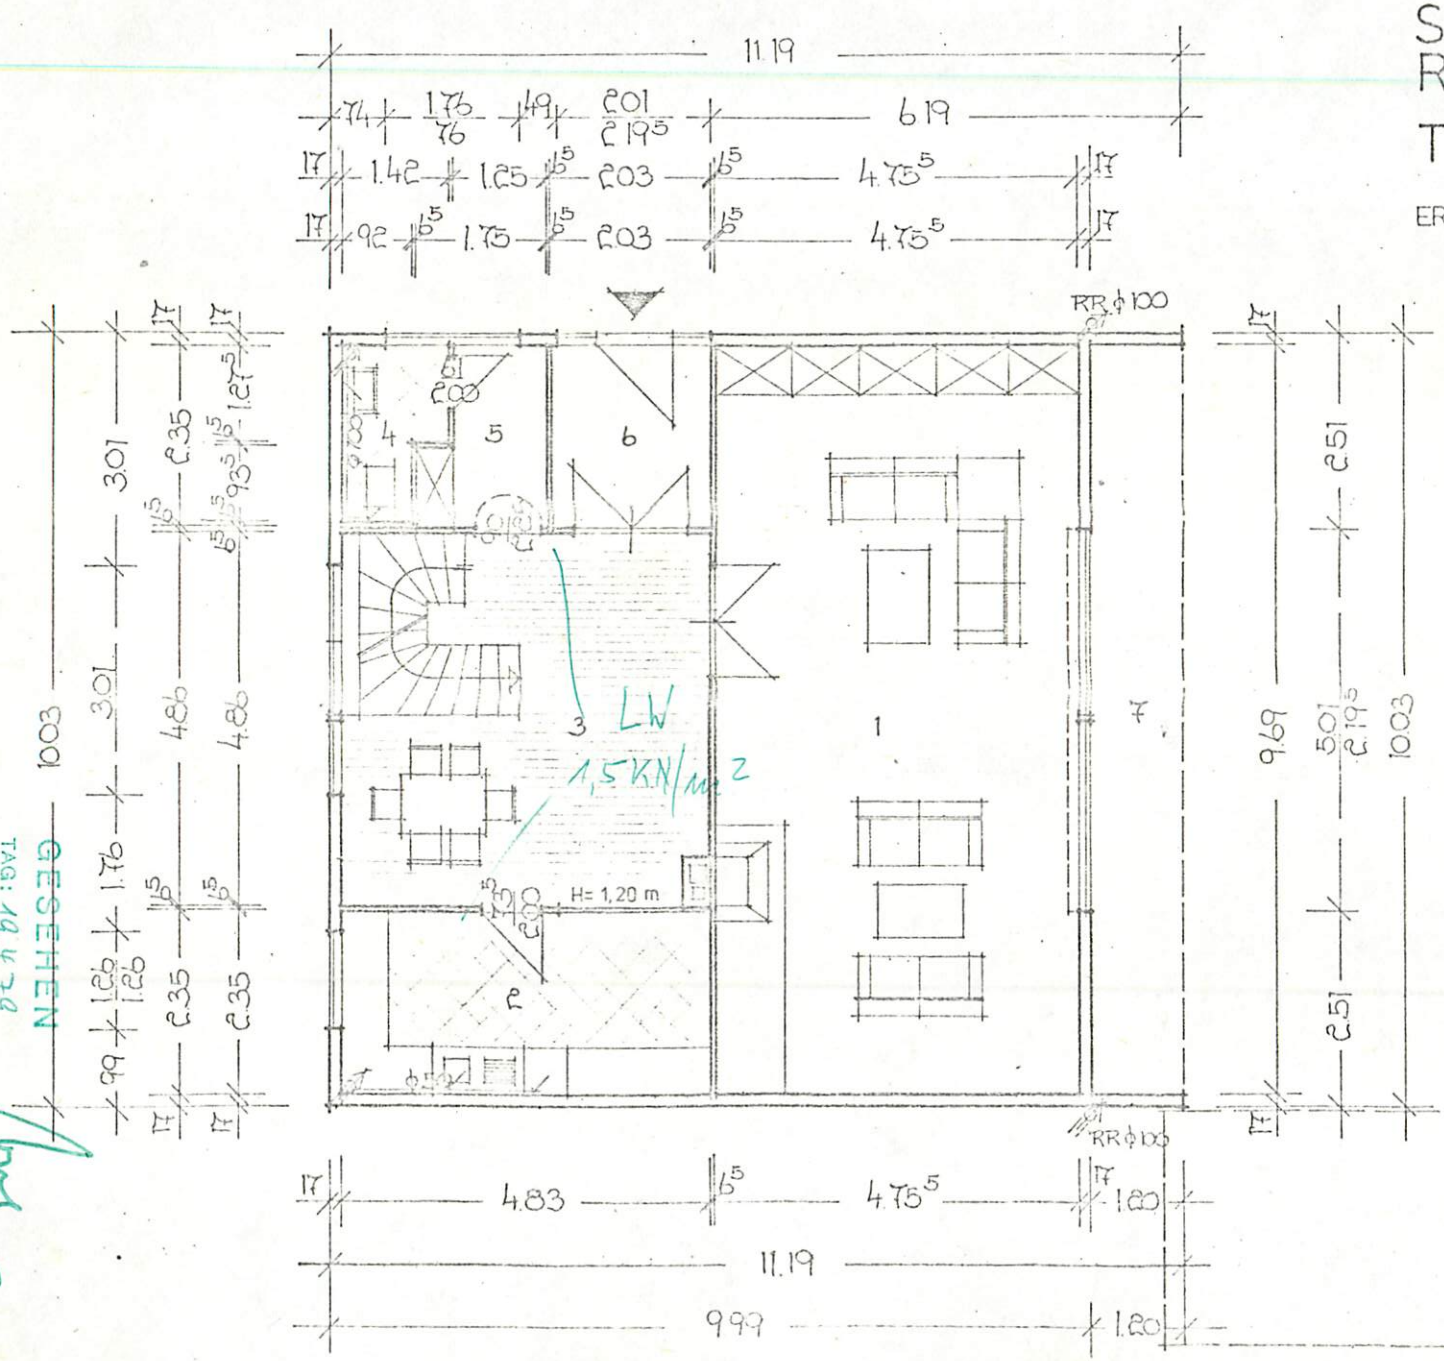

Wohnfläche	
1 Wohnen	46,08 qm
2 Küche	11,35 qm
3 Essdiele	19,38 qm
4 WC	2,73 qm
5 Garderobe	3,40 qm
6 Windfang	4,77 qm
7 Loggia	2,91 qm
gesamt	90,62 qm

Bauherr: Brigitte Vollendorf
Feldstr, 16
3000 Hannover 61

Bauort: Feldstr. 1
3000 Hannover/Misburg

Der Bauherr: _____

Der Bauvorlageberechtigte: _____

J. SCHULTZ & SÖHNE
Inh. Hartwig Schultz
Abt. Ingenieurbüro
2739 Sittensen / Westerbergi
Postfach 11 7 · Telefon 0 4263 / 34

GESEHEN
TAG: 19.4.79
NR.: 19614/15
DIPL.-ING. KURT G. VOGEL, HANNOVER
PRÜFINGENIEUR FÜR BAUSTATIK

- 24 -