




VERKAUF WOHNUNGEN IM WESTRING 2A 67133 MAXDORF

AX

OBERGESCHOSS

DACHGESCHOSS




ERDGESCHOSS

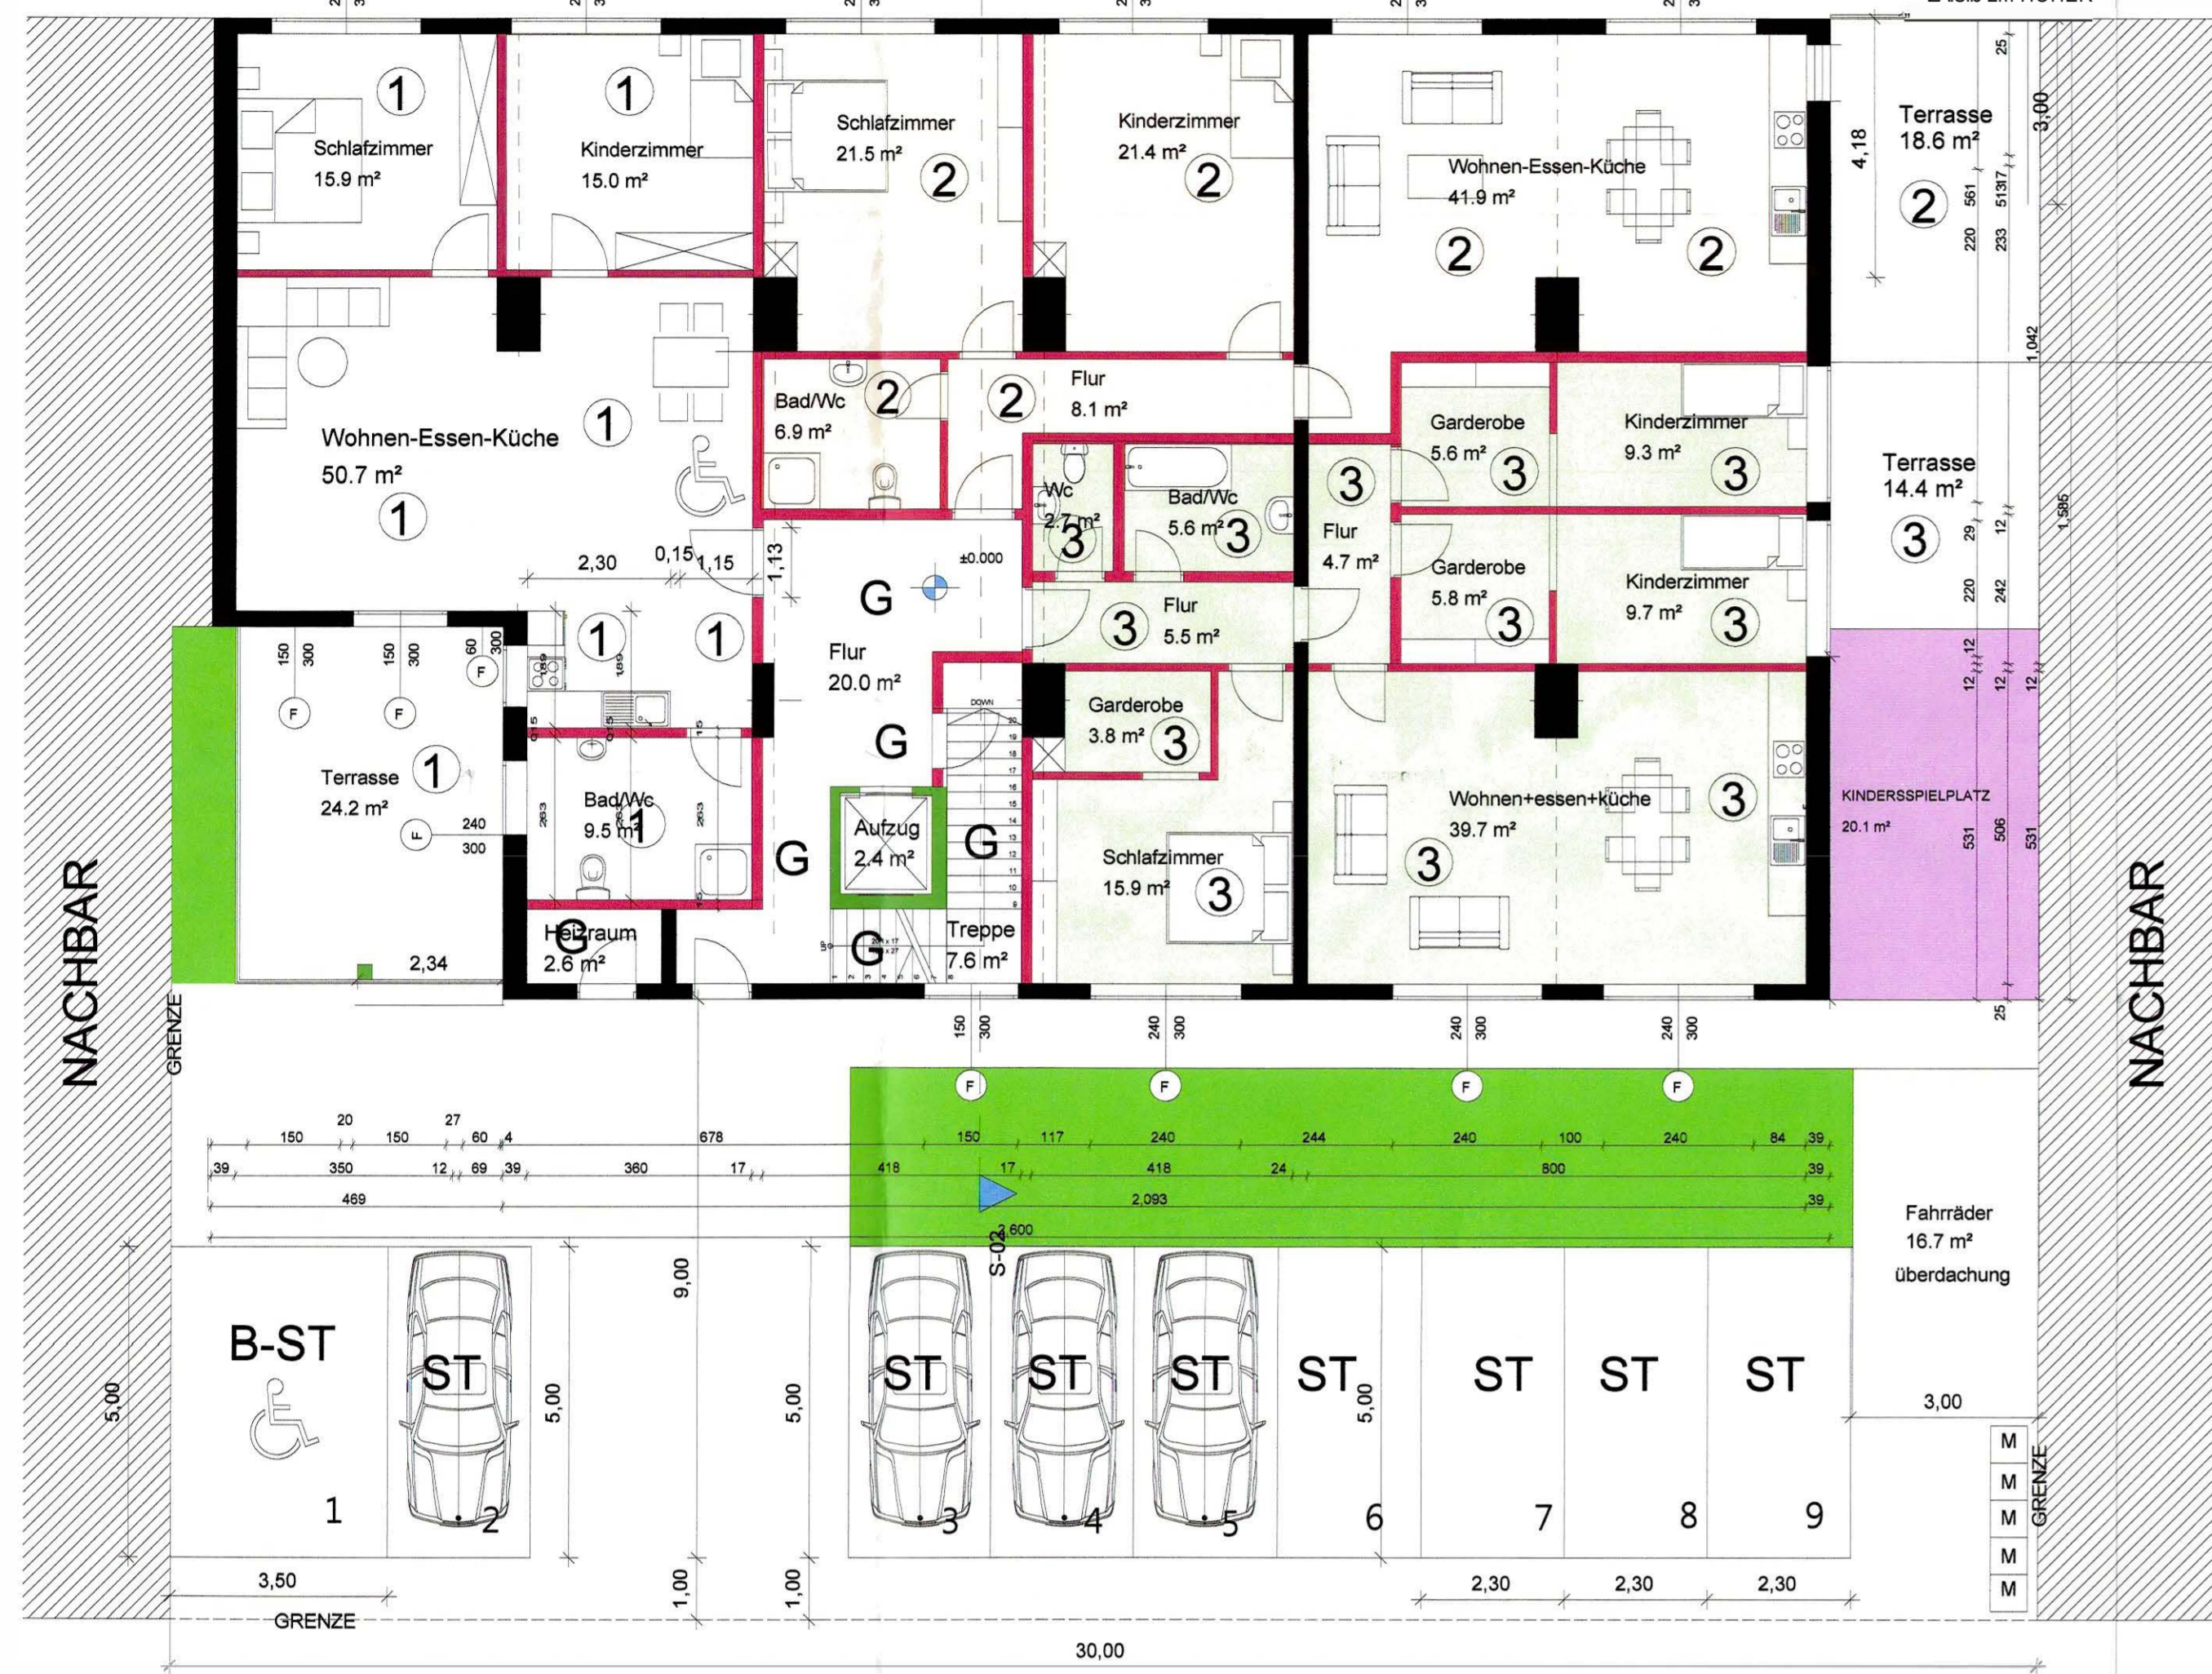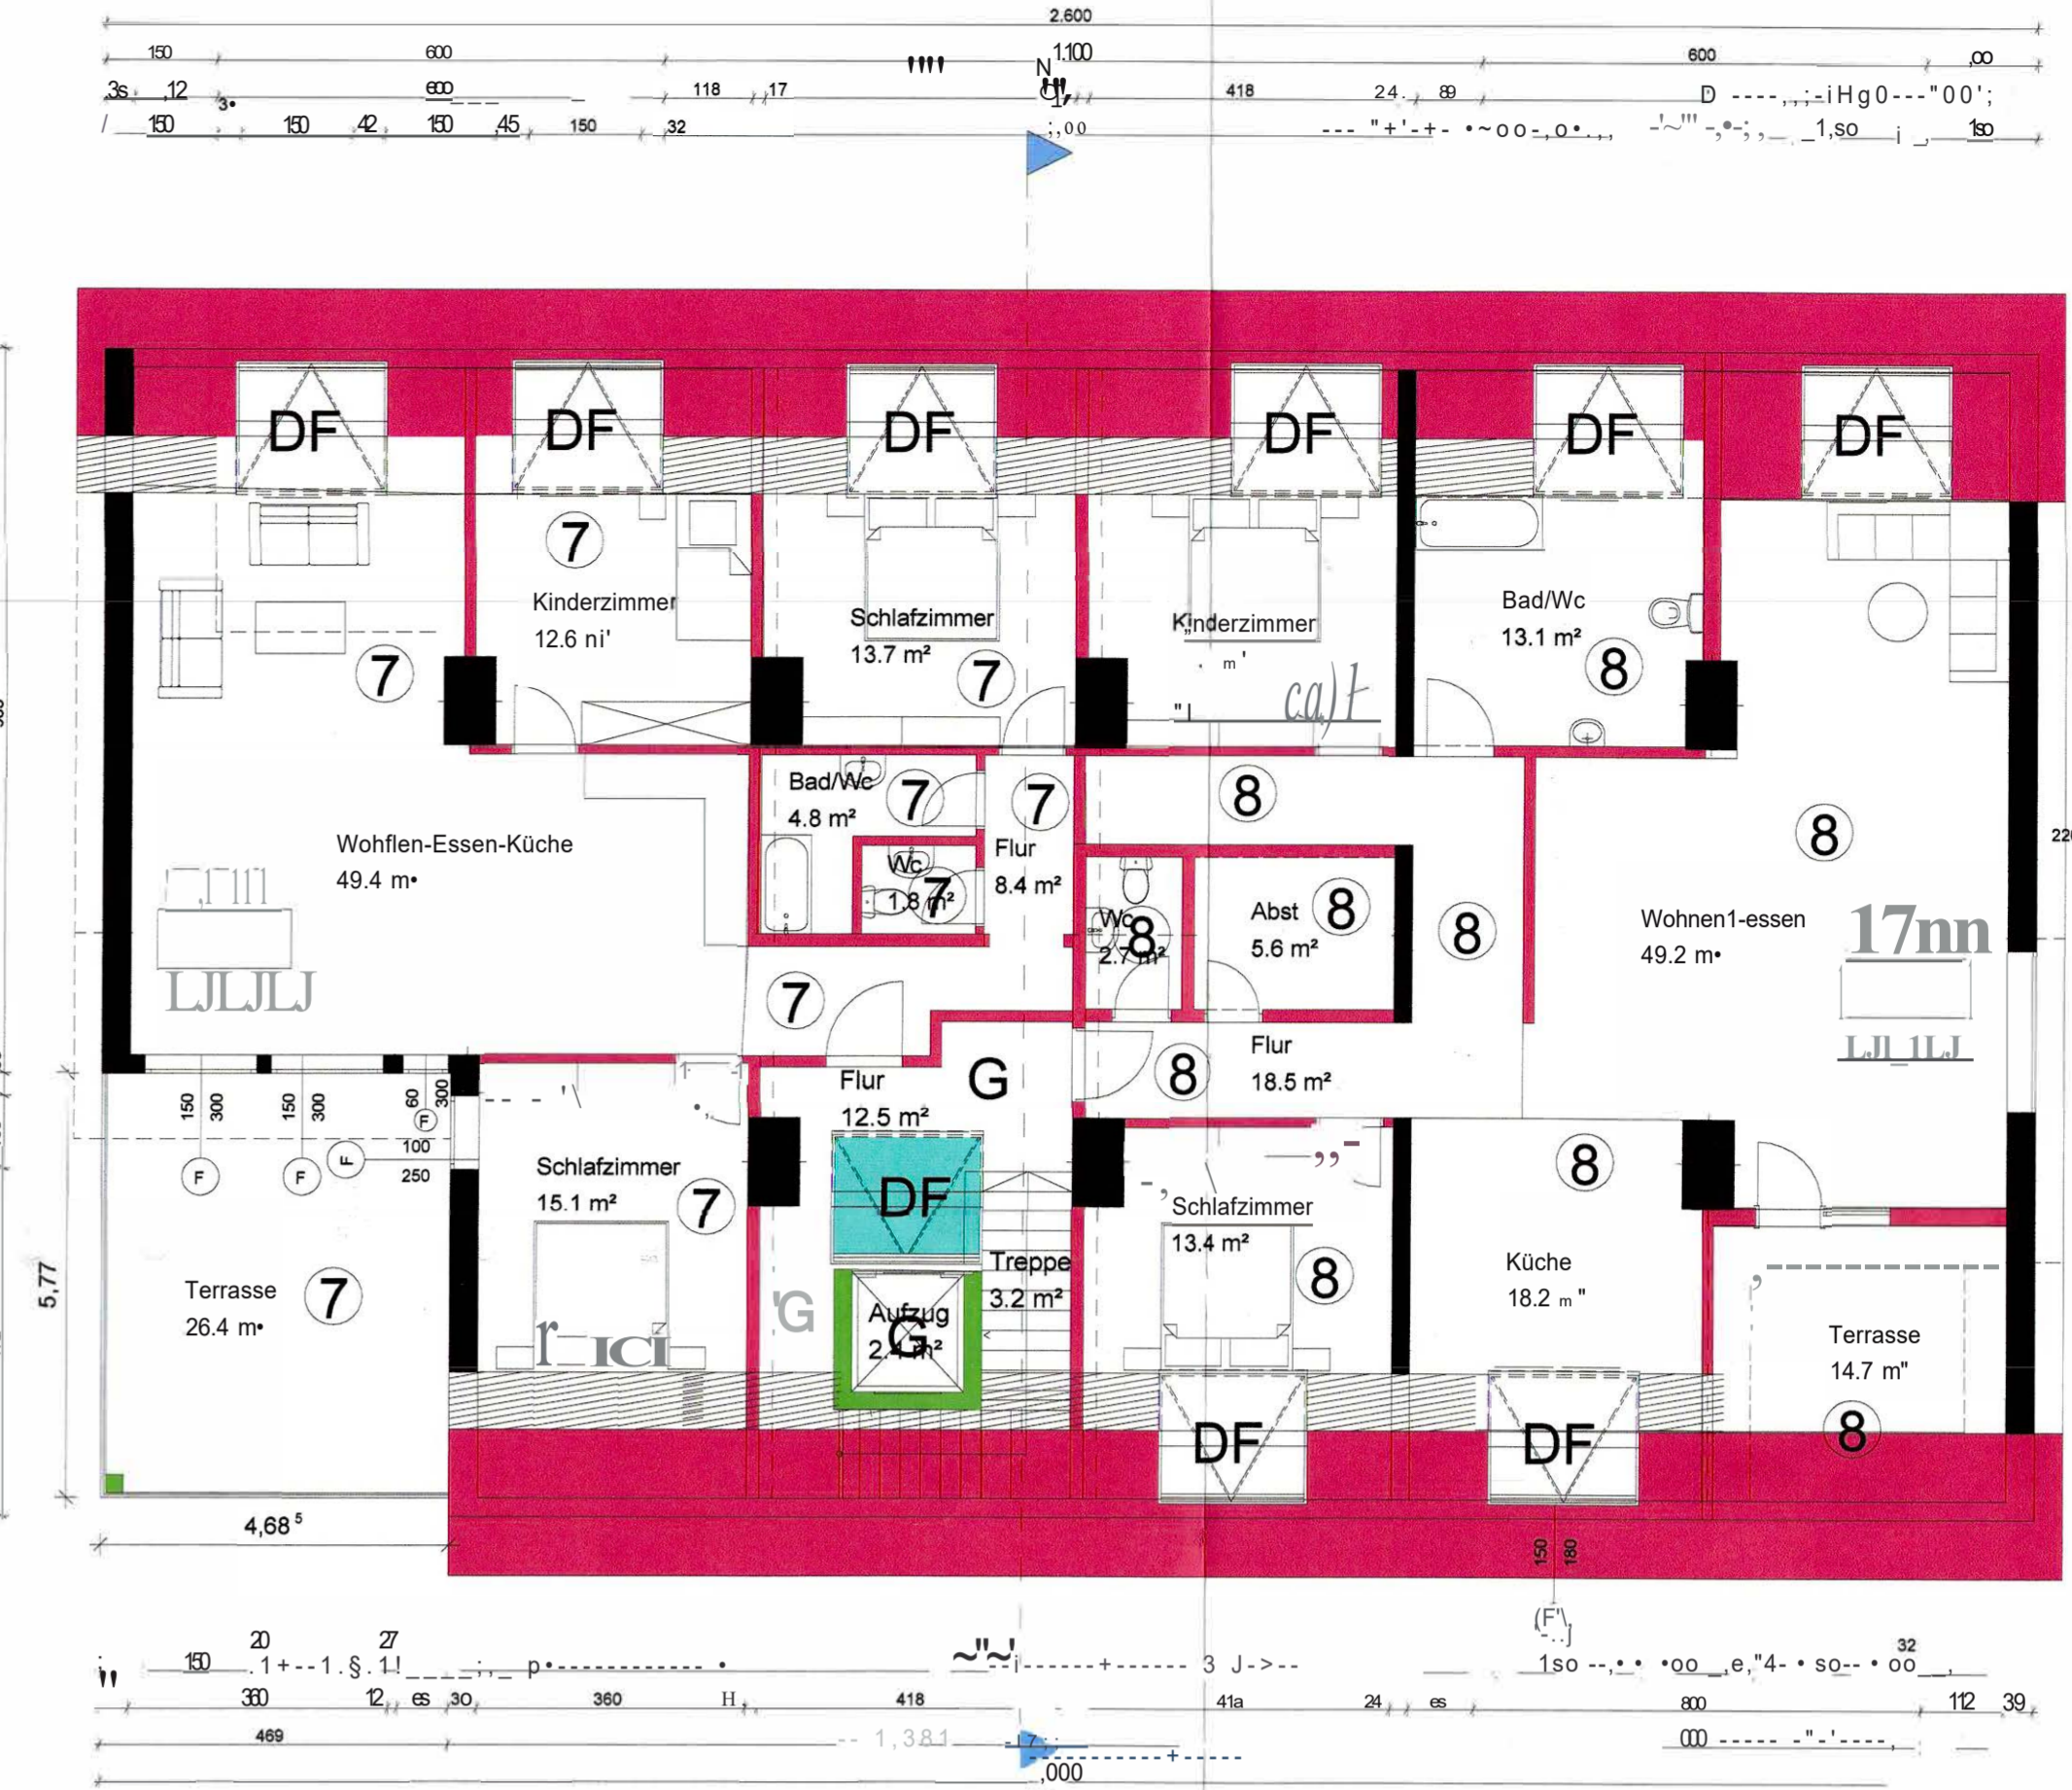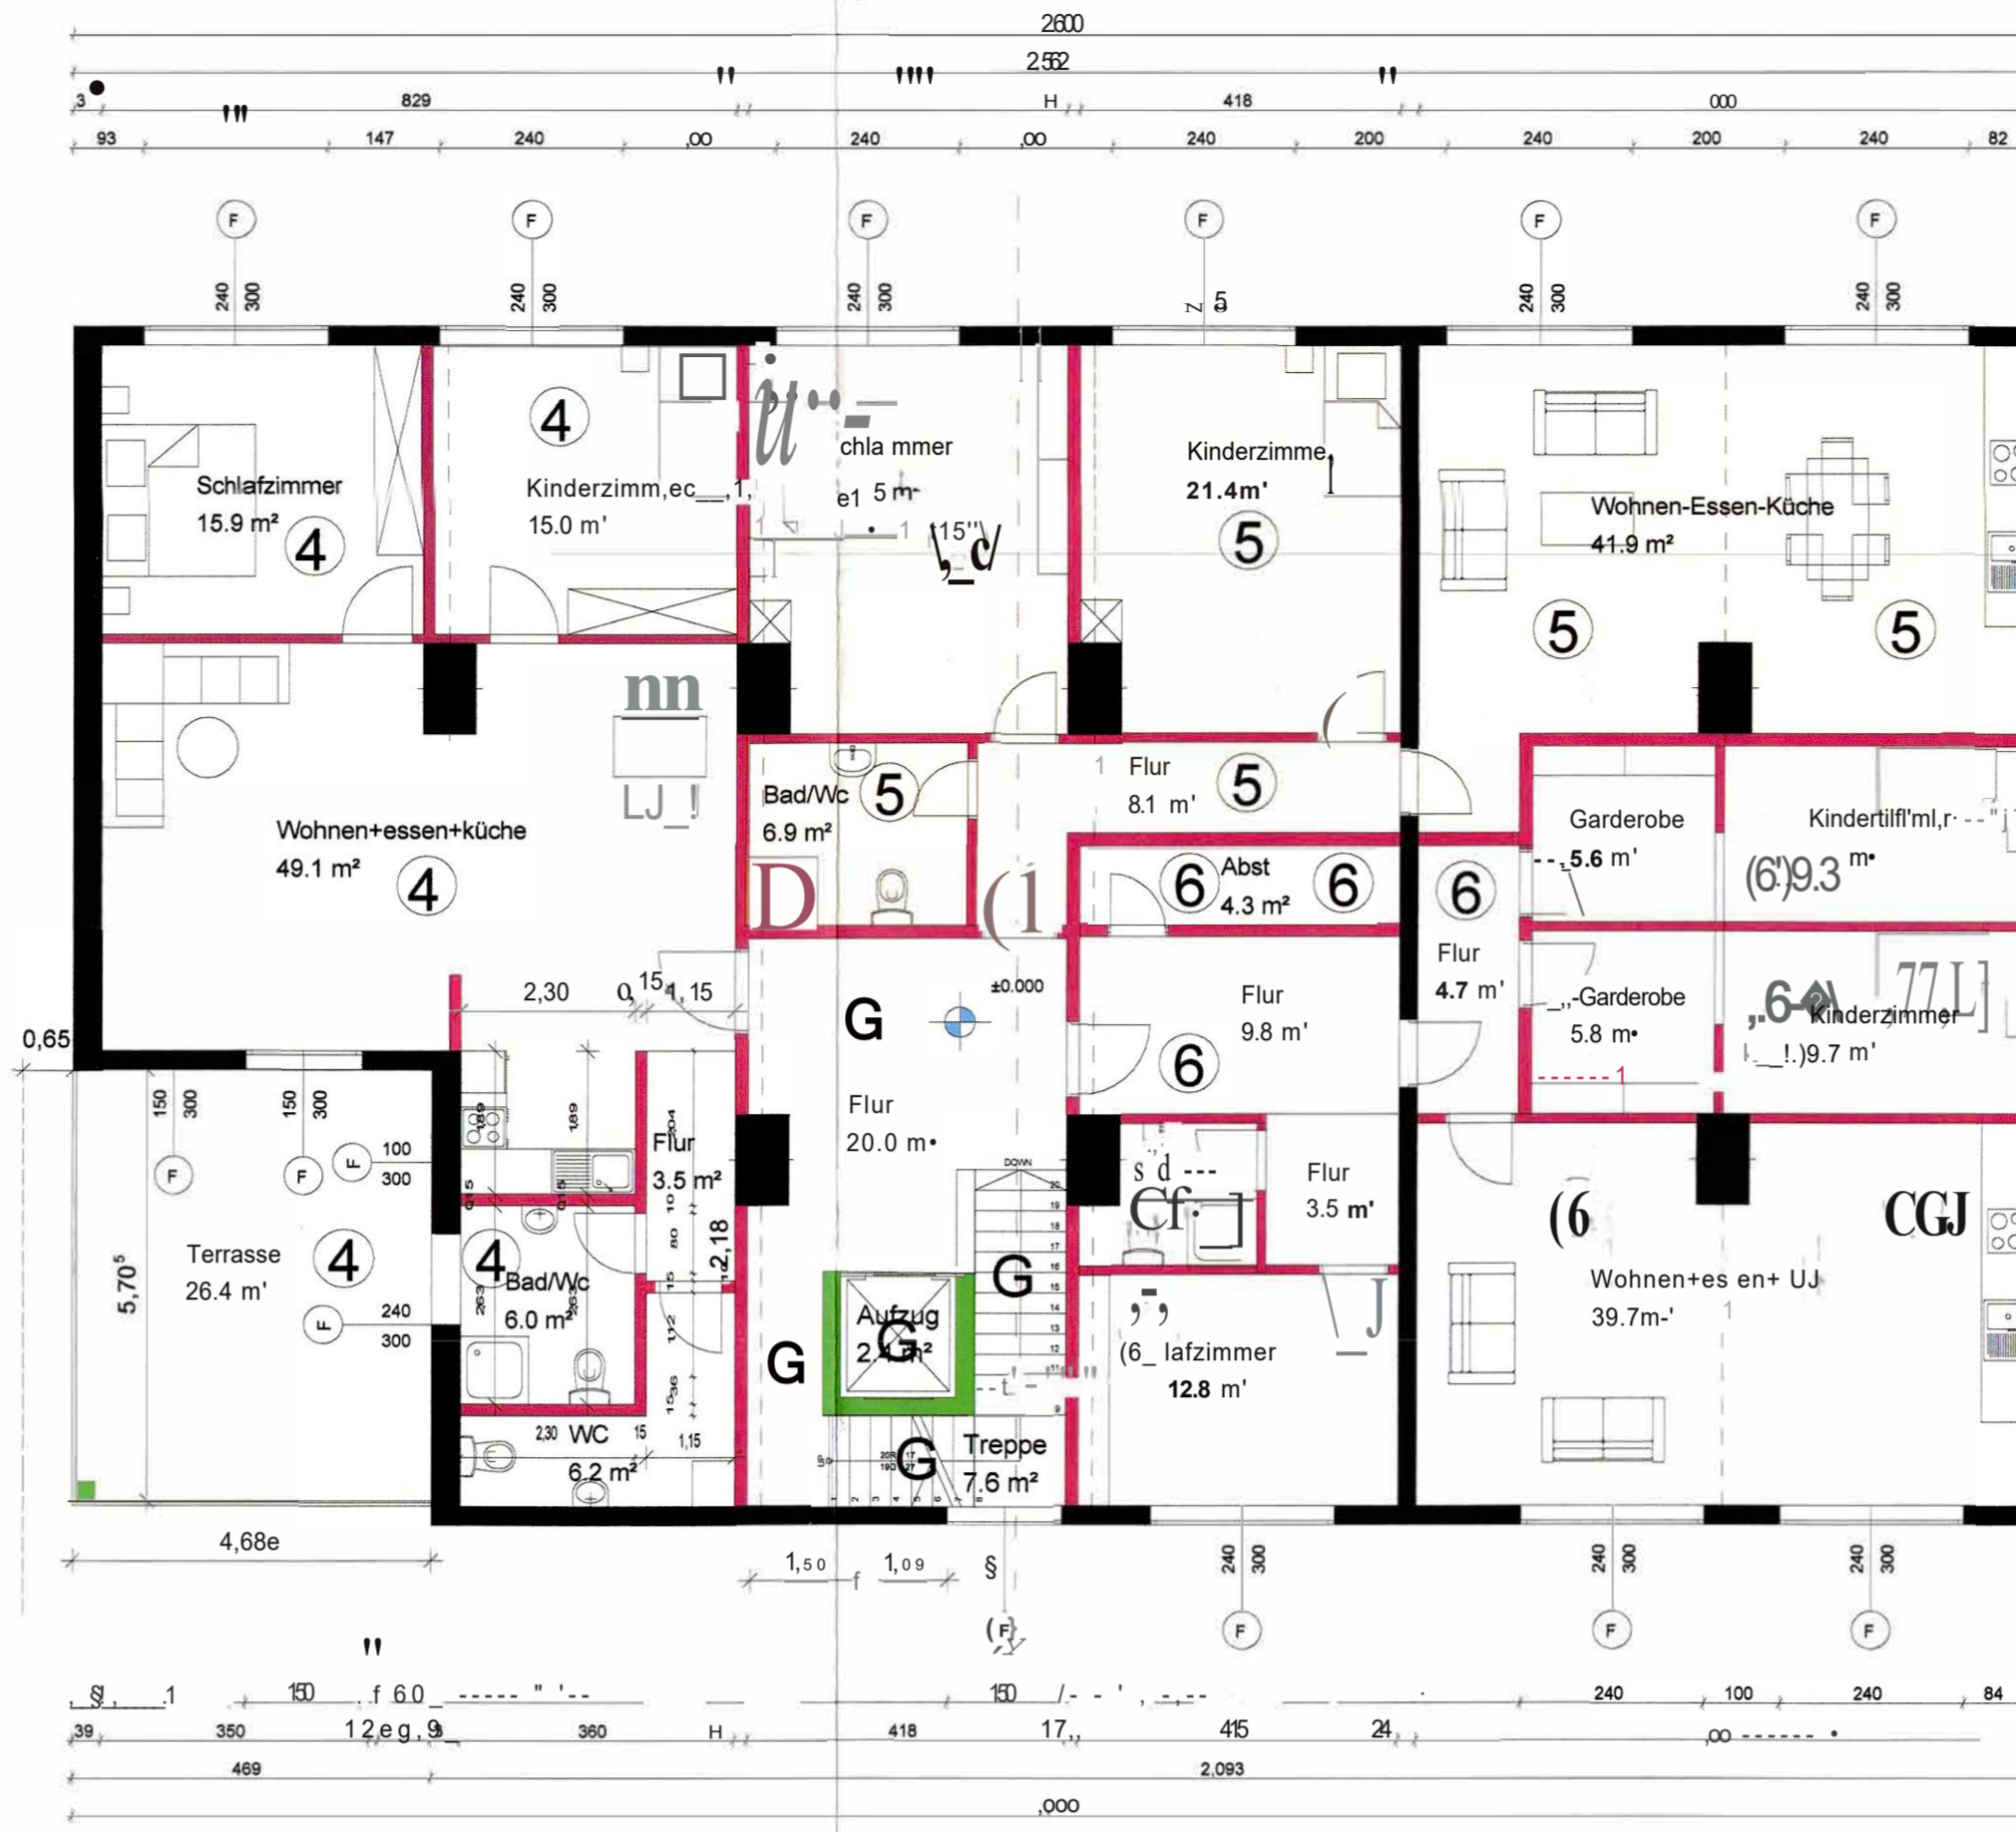

SÜD ANSICHT



0 ST ANSICHT

SCHNITT A-A

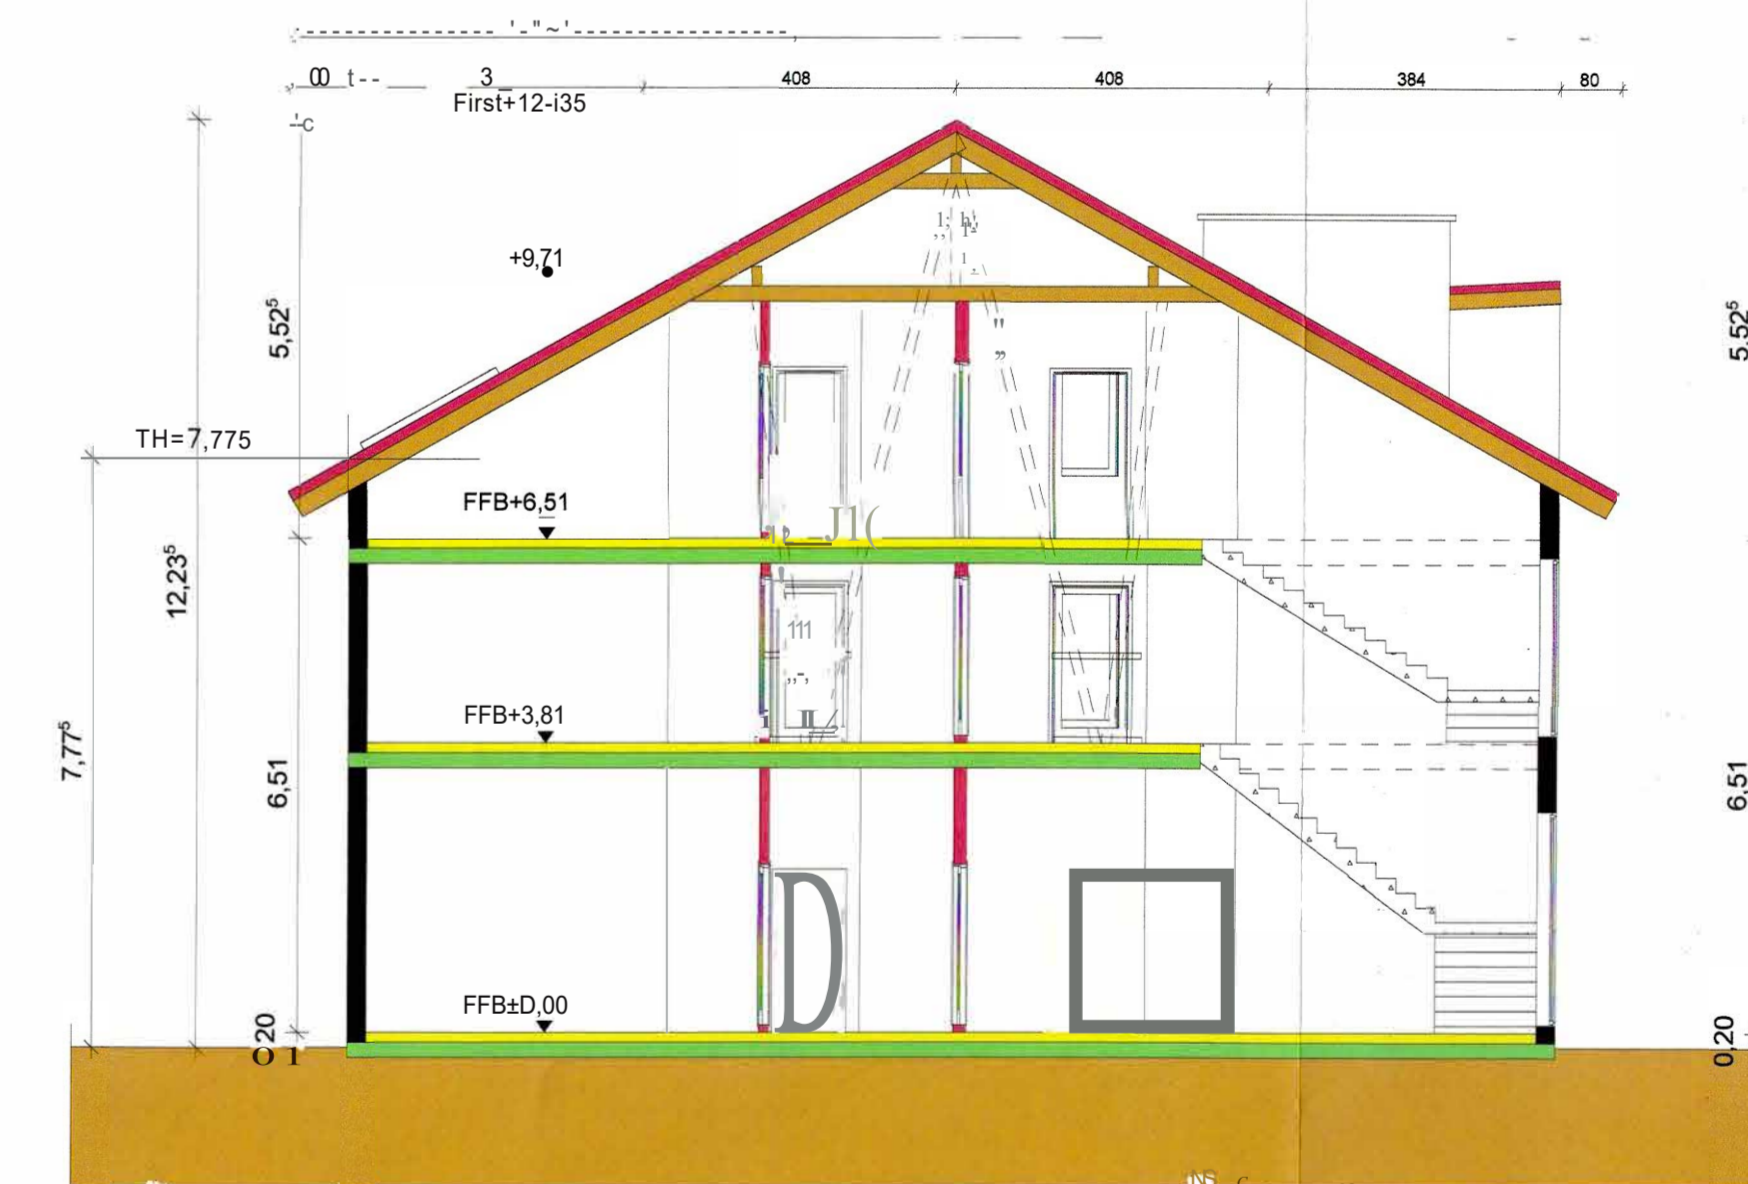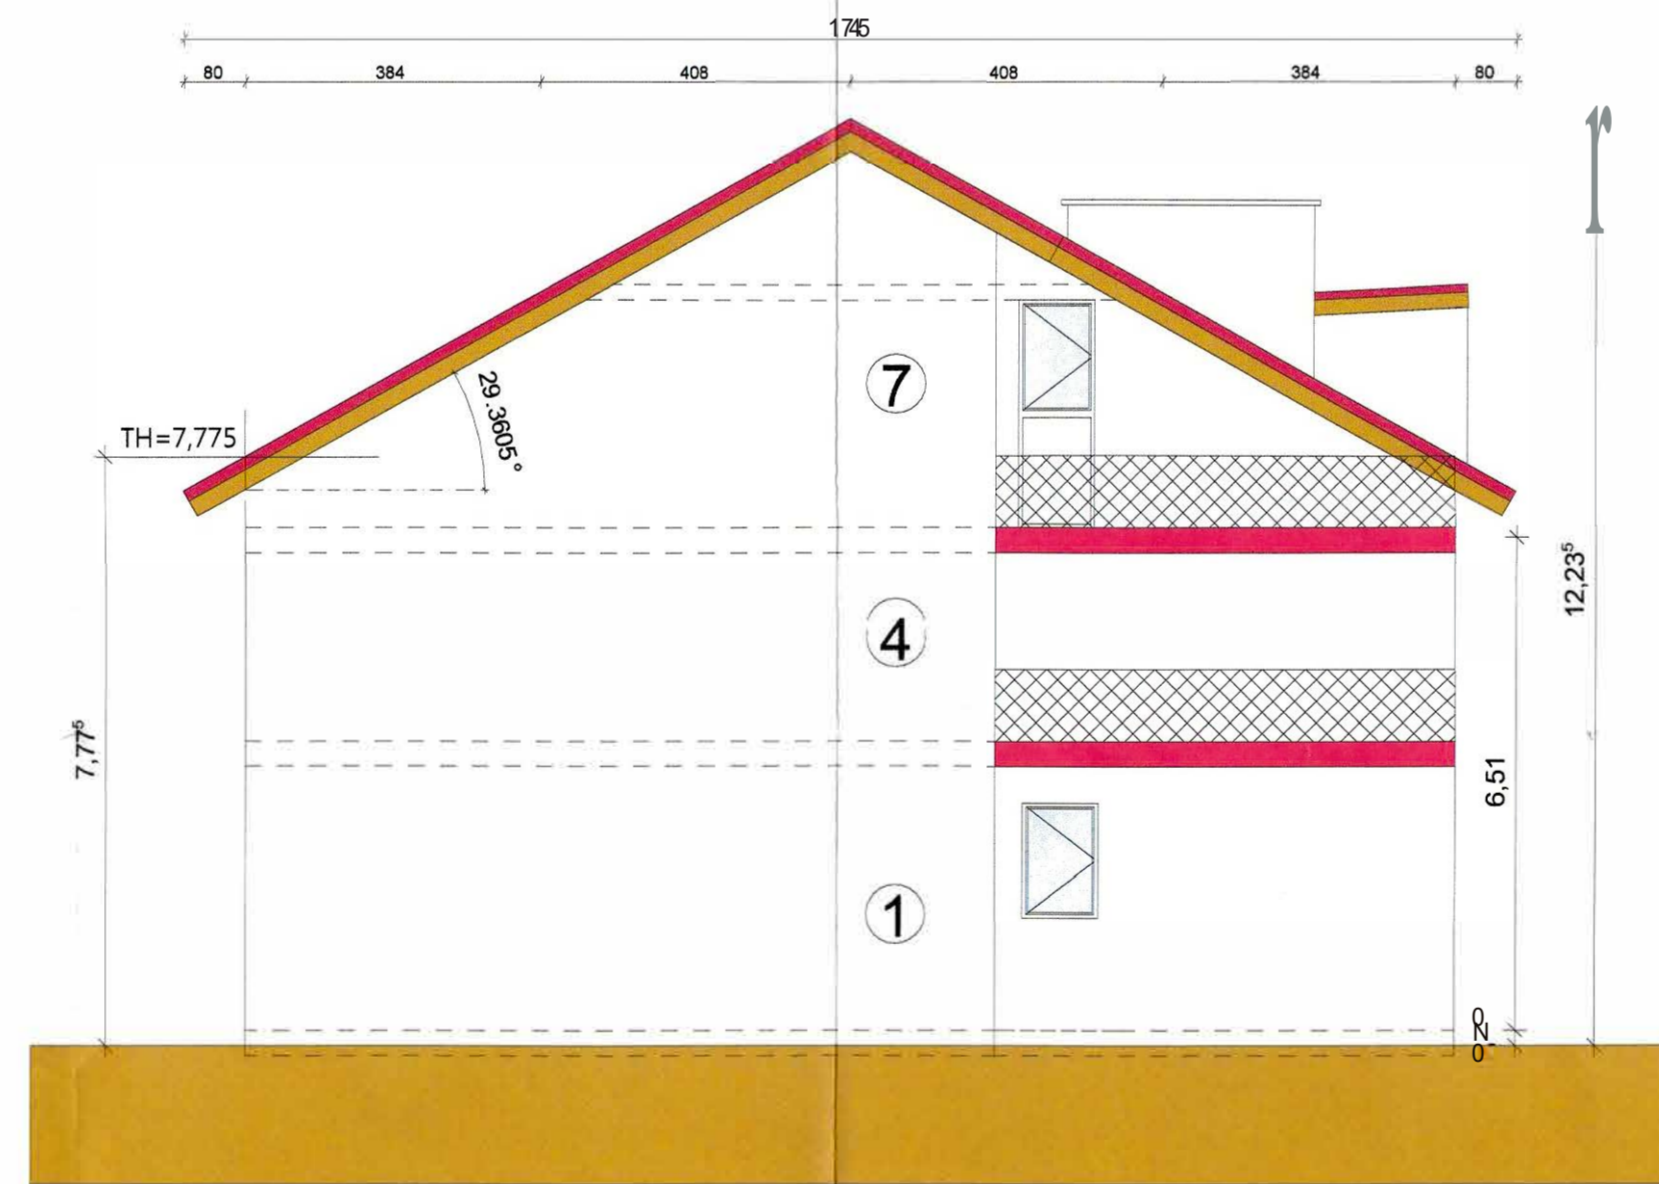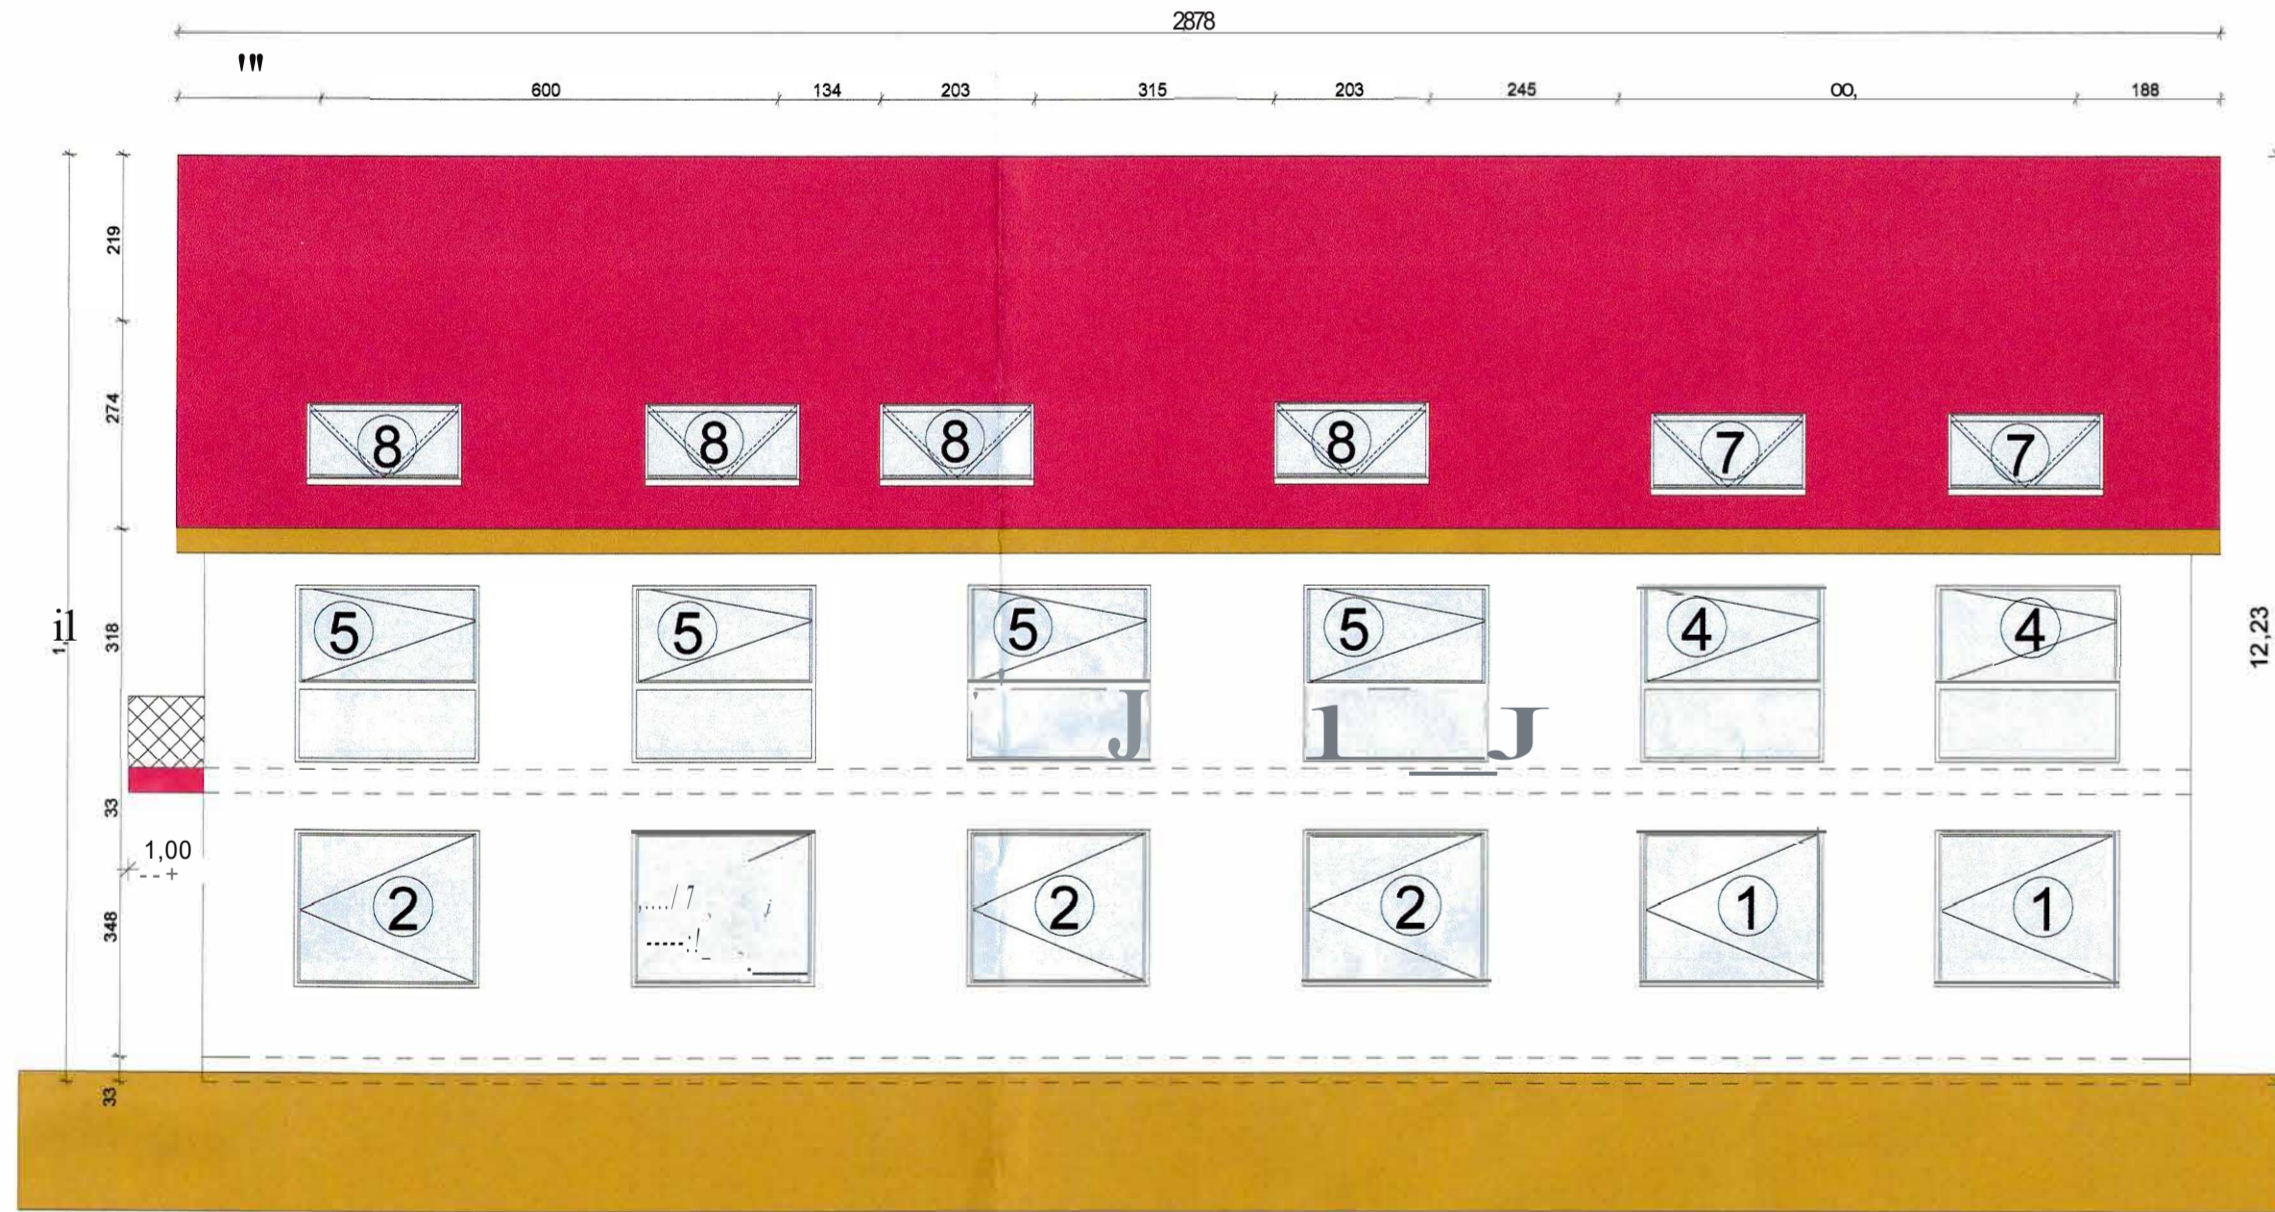

WEST ANSICHT

NORD ANSICHT

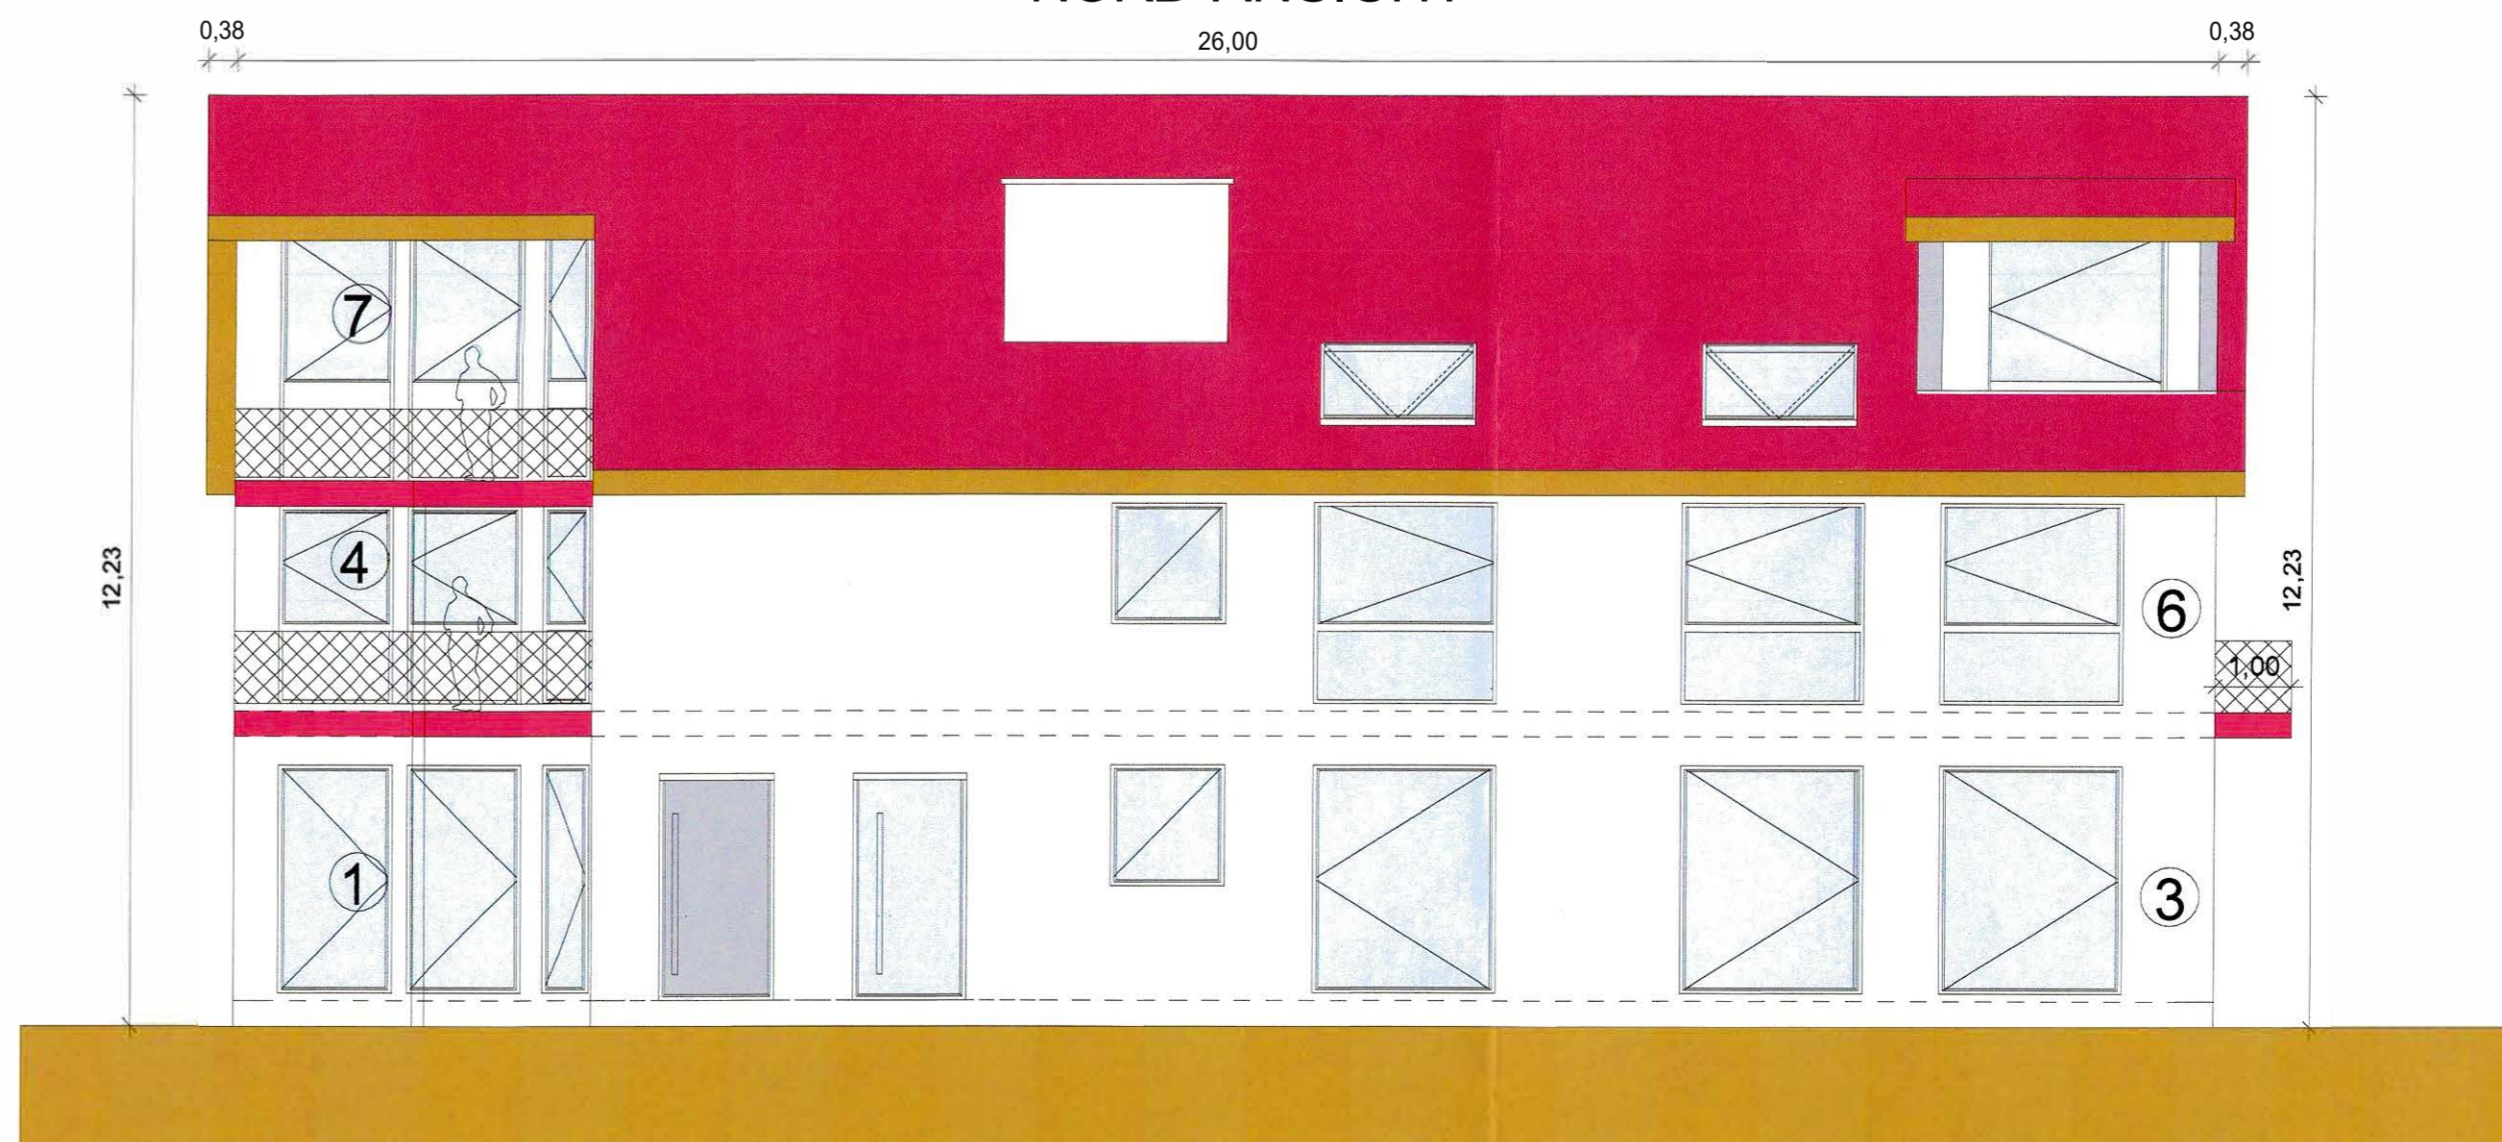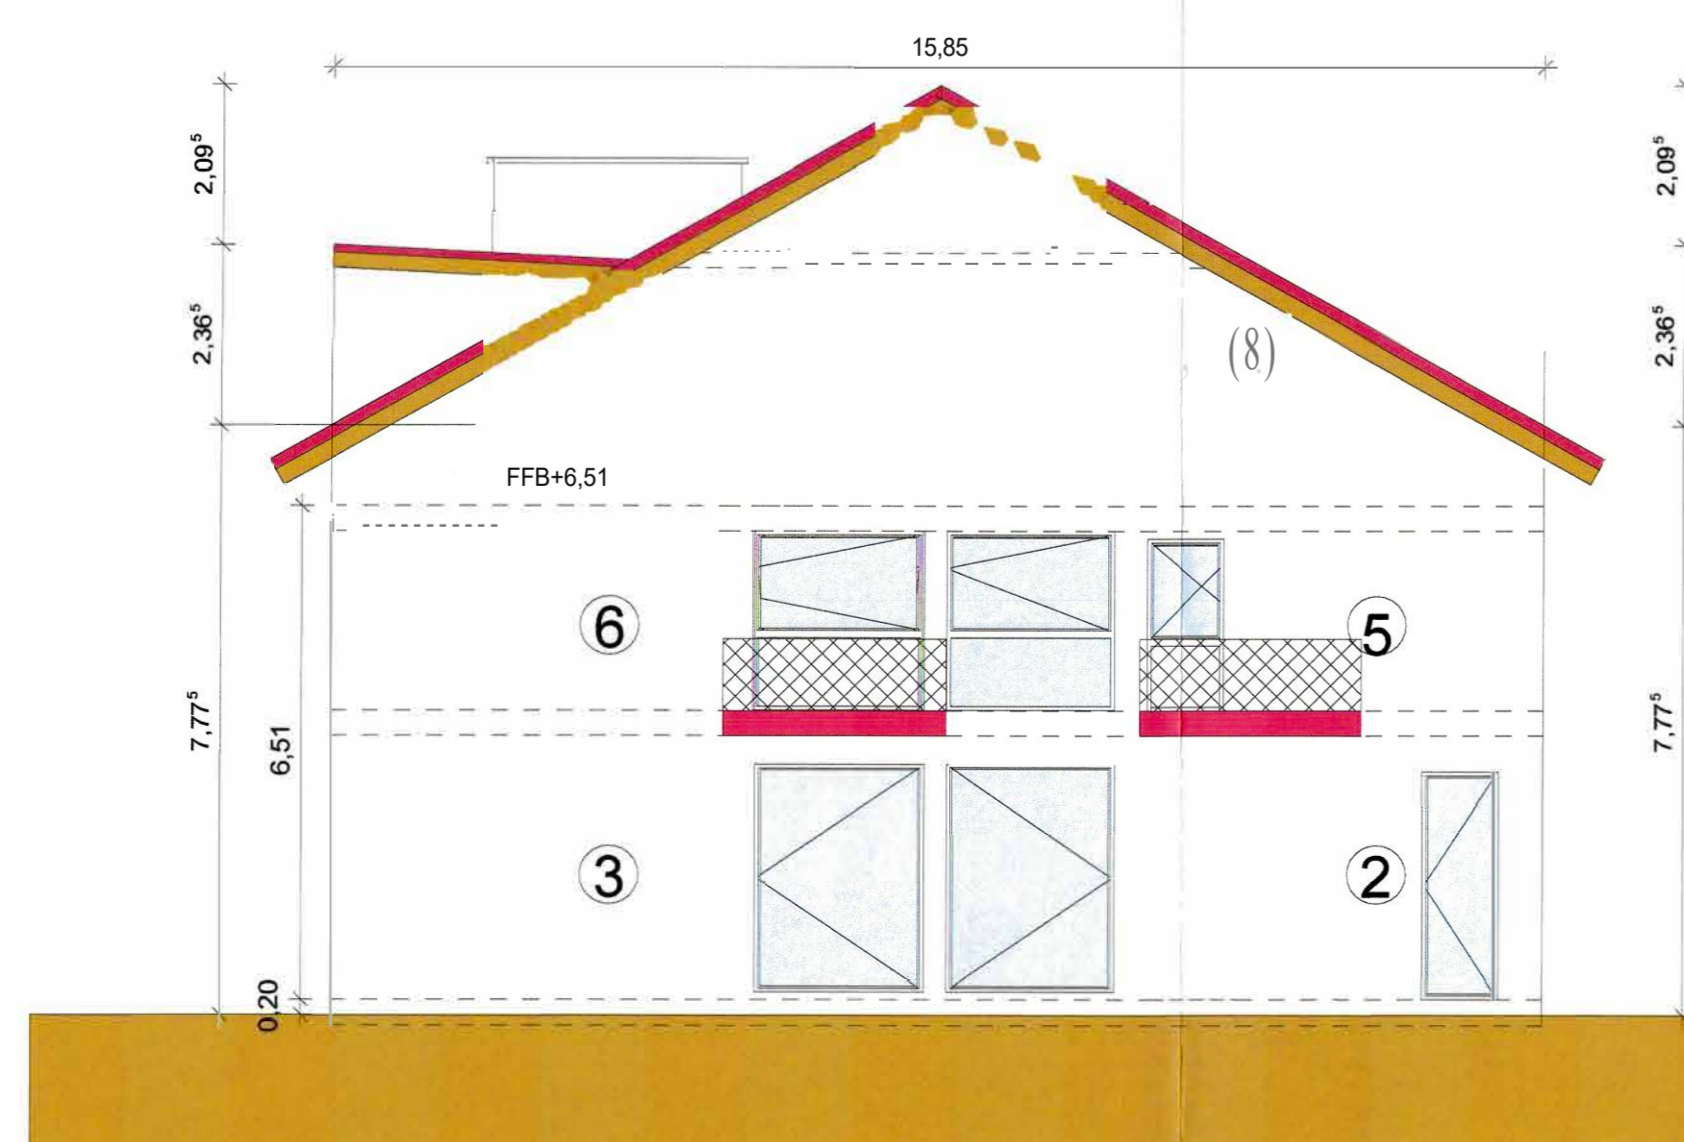

WINGABWÄNDL
 71. Bauherr

Diese Vorhaben
 sind im Rahmen der
 Baugenehmigung
 vom 20. Juni 2014
 (1324/14) genehmigt.
 Datum: 20. Juni 2014; 1324/14
 1:100

NEU
 BESTAND
 J. ABBRUCH
 Architekt:
 Rüdiger Ziegler
 Röhrenweg 12
 67454 Halbach
 Handy: 01742461994
 r.ziegler@ruehl.de
 Bauherr:
 HK KONSTRUKTION GmbH
 RHEINSTRASSE 21
 67256 WAISENHEIM AM SAND
 RÄGM GASHI Tel: 01622847638
 M=1:100
 Datum: 20. Juni 2014
 Unterschrift:
