


GEWERBE 1+2 / GEWERBE 6
EG 2

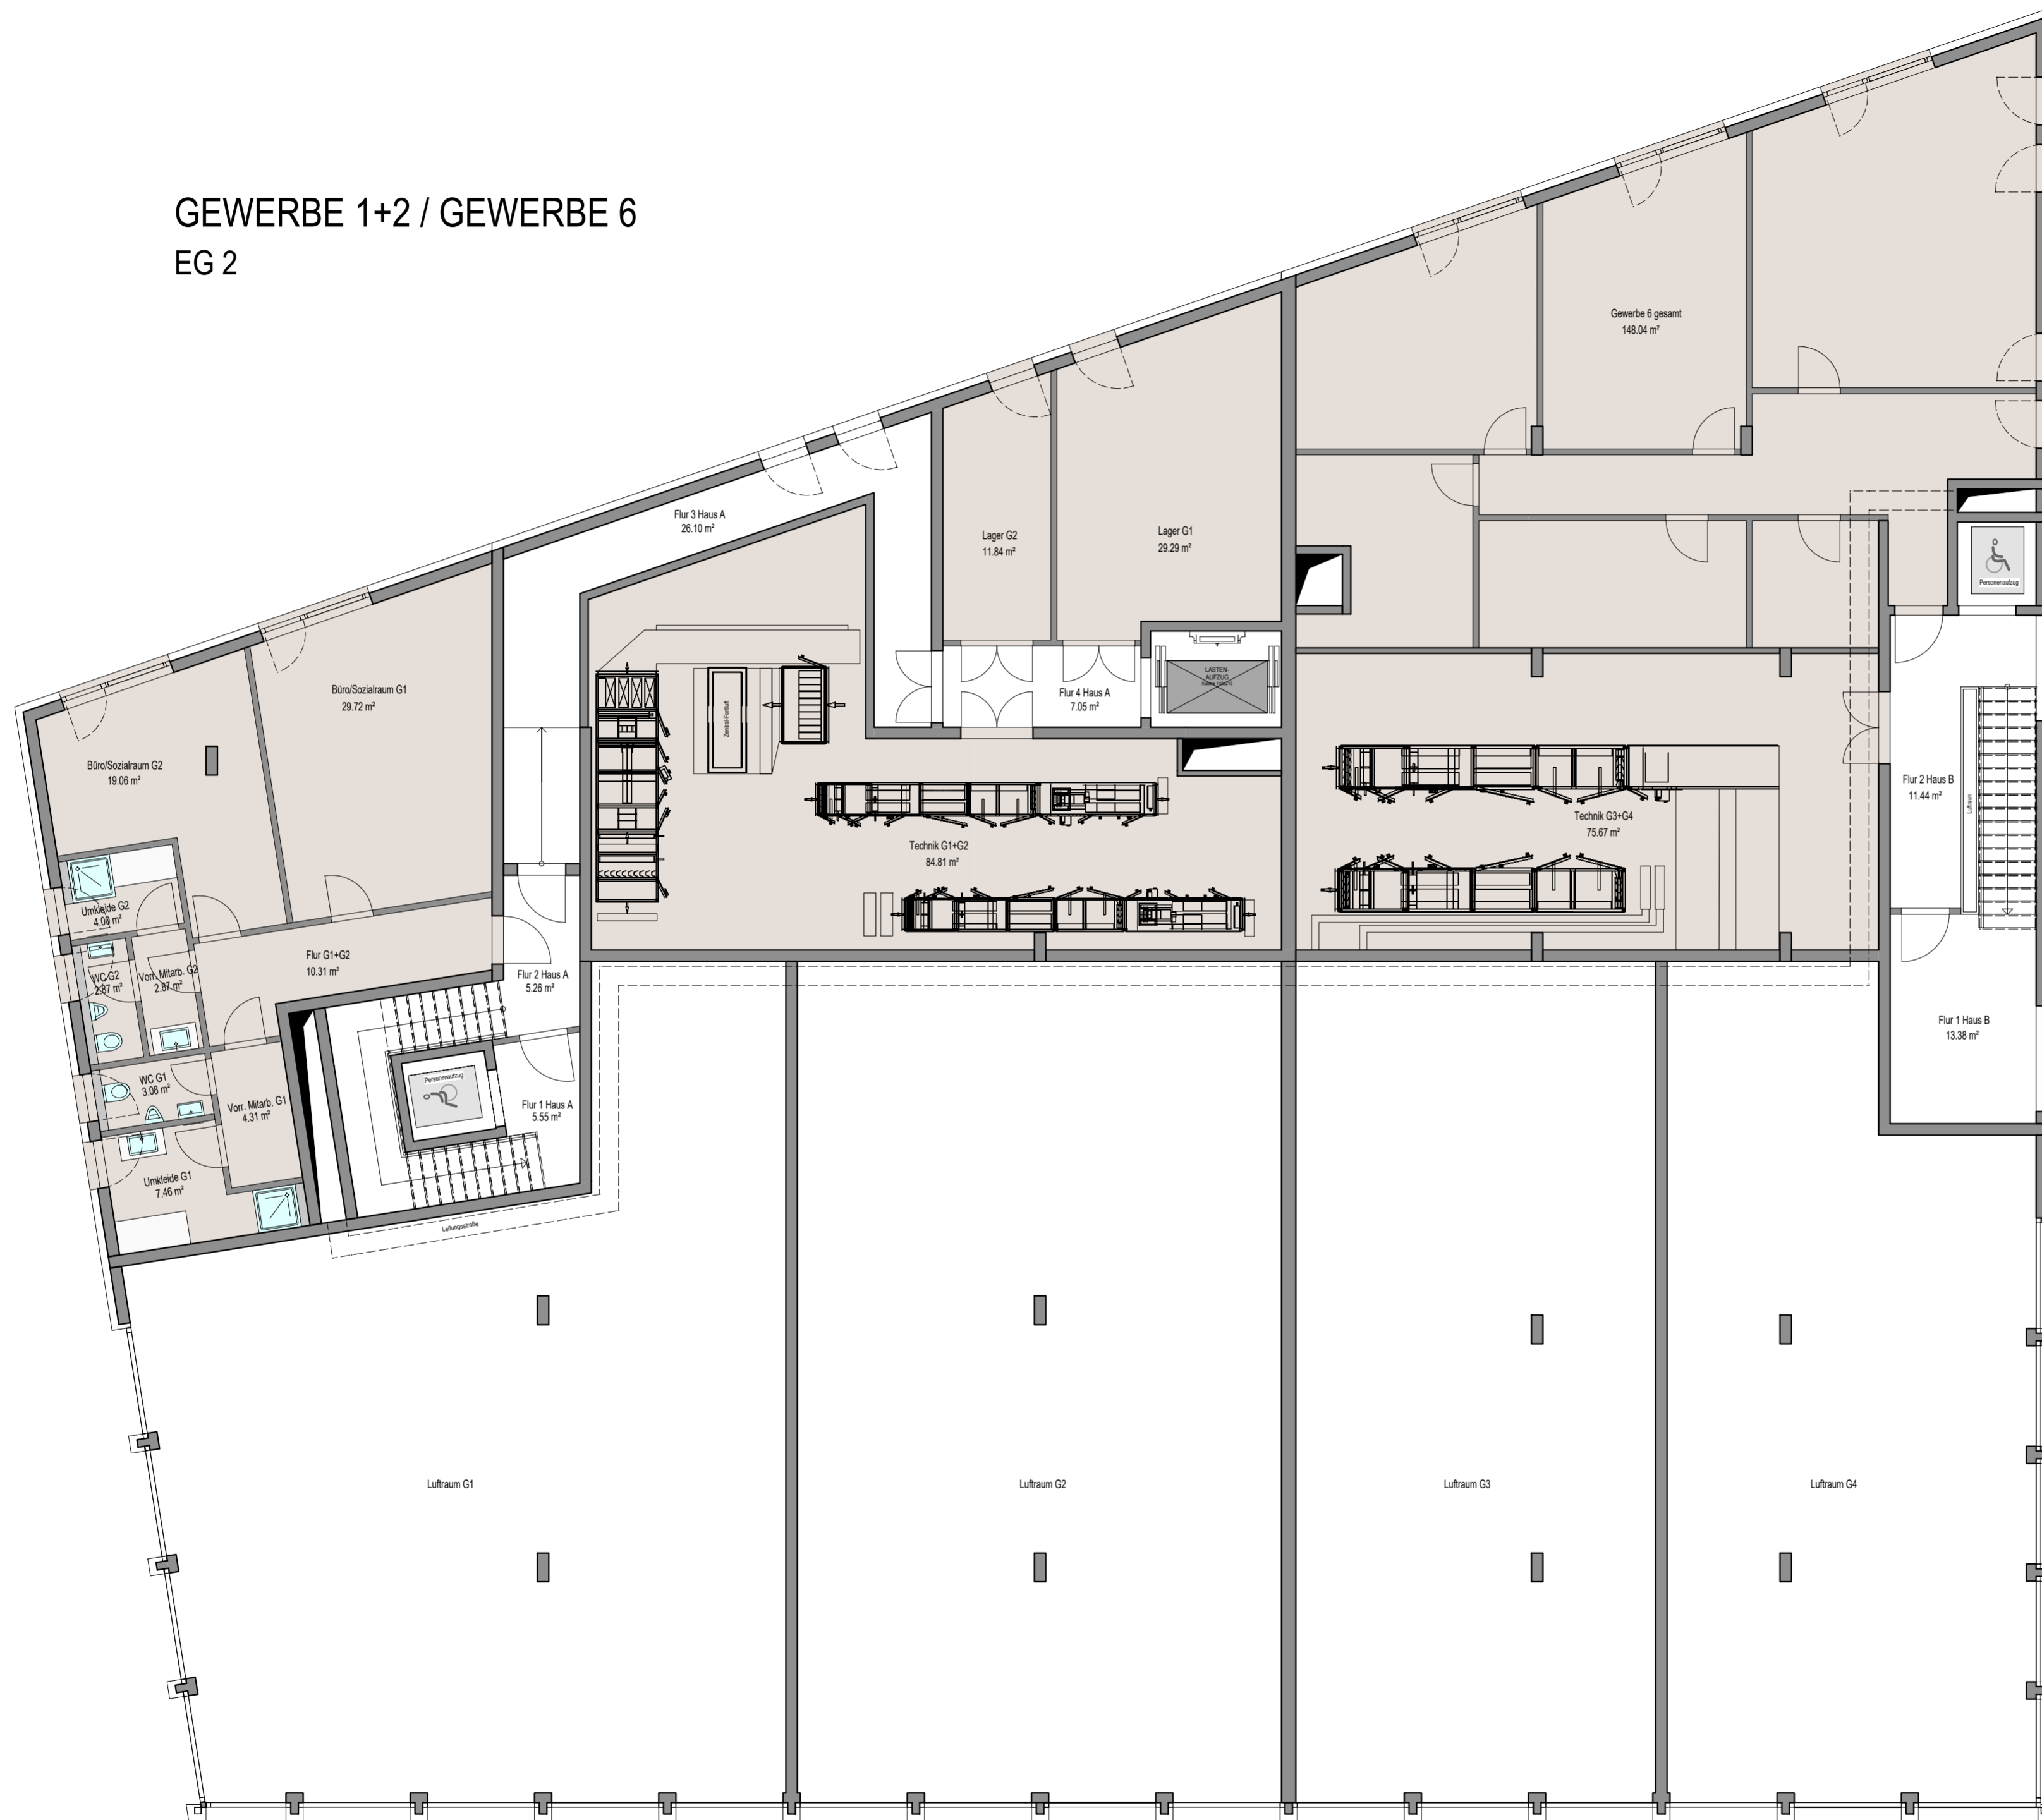

PROJEKTPLAN

Bauherr:



TRENNOVA Projektentwicklungs GmbH
Geschäftsführer Markus Brands
Bertold-Schmidt-Platz 11
79787 Lauchringen
Tel. +49 7741 698 31 84
Mobil +49 172 616 04 57
info@trennova-projektentwicklung.de
www.trennova-projektentwicklung.de

Bauort: Gemeinde: 79787 Lauchringen
Gemarkung: Lauchringen
Bertold-Schmidt-Platz 5 + 5a
Flurstück Nr. 260/6

Bauvorhaben: MARKTHALLE LAUCHRINGEN

GEWERBE 1+2 / GEWERBE G6

Erdgeschoss 2

M 1:100

Lauchringen, 12.07.2021



RHEINER & VILLINGER

BAUINGENIEURE

Schwarzwaldstrasse 46
Tel. +49 (0)7743 / 5918
Fax +49 (0)7743 / 1562
79777 Ühlingen-Birkendorf
Mail info@rheiner-villinger.de
Web www.rheiner-villinger.de

TRAGWERKSPPLANUNG BAUSTATIK PLANUNG BERATUNG BAULEITUNG