


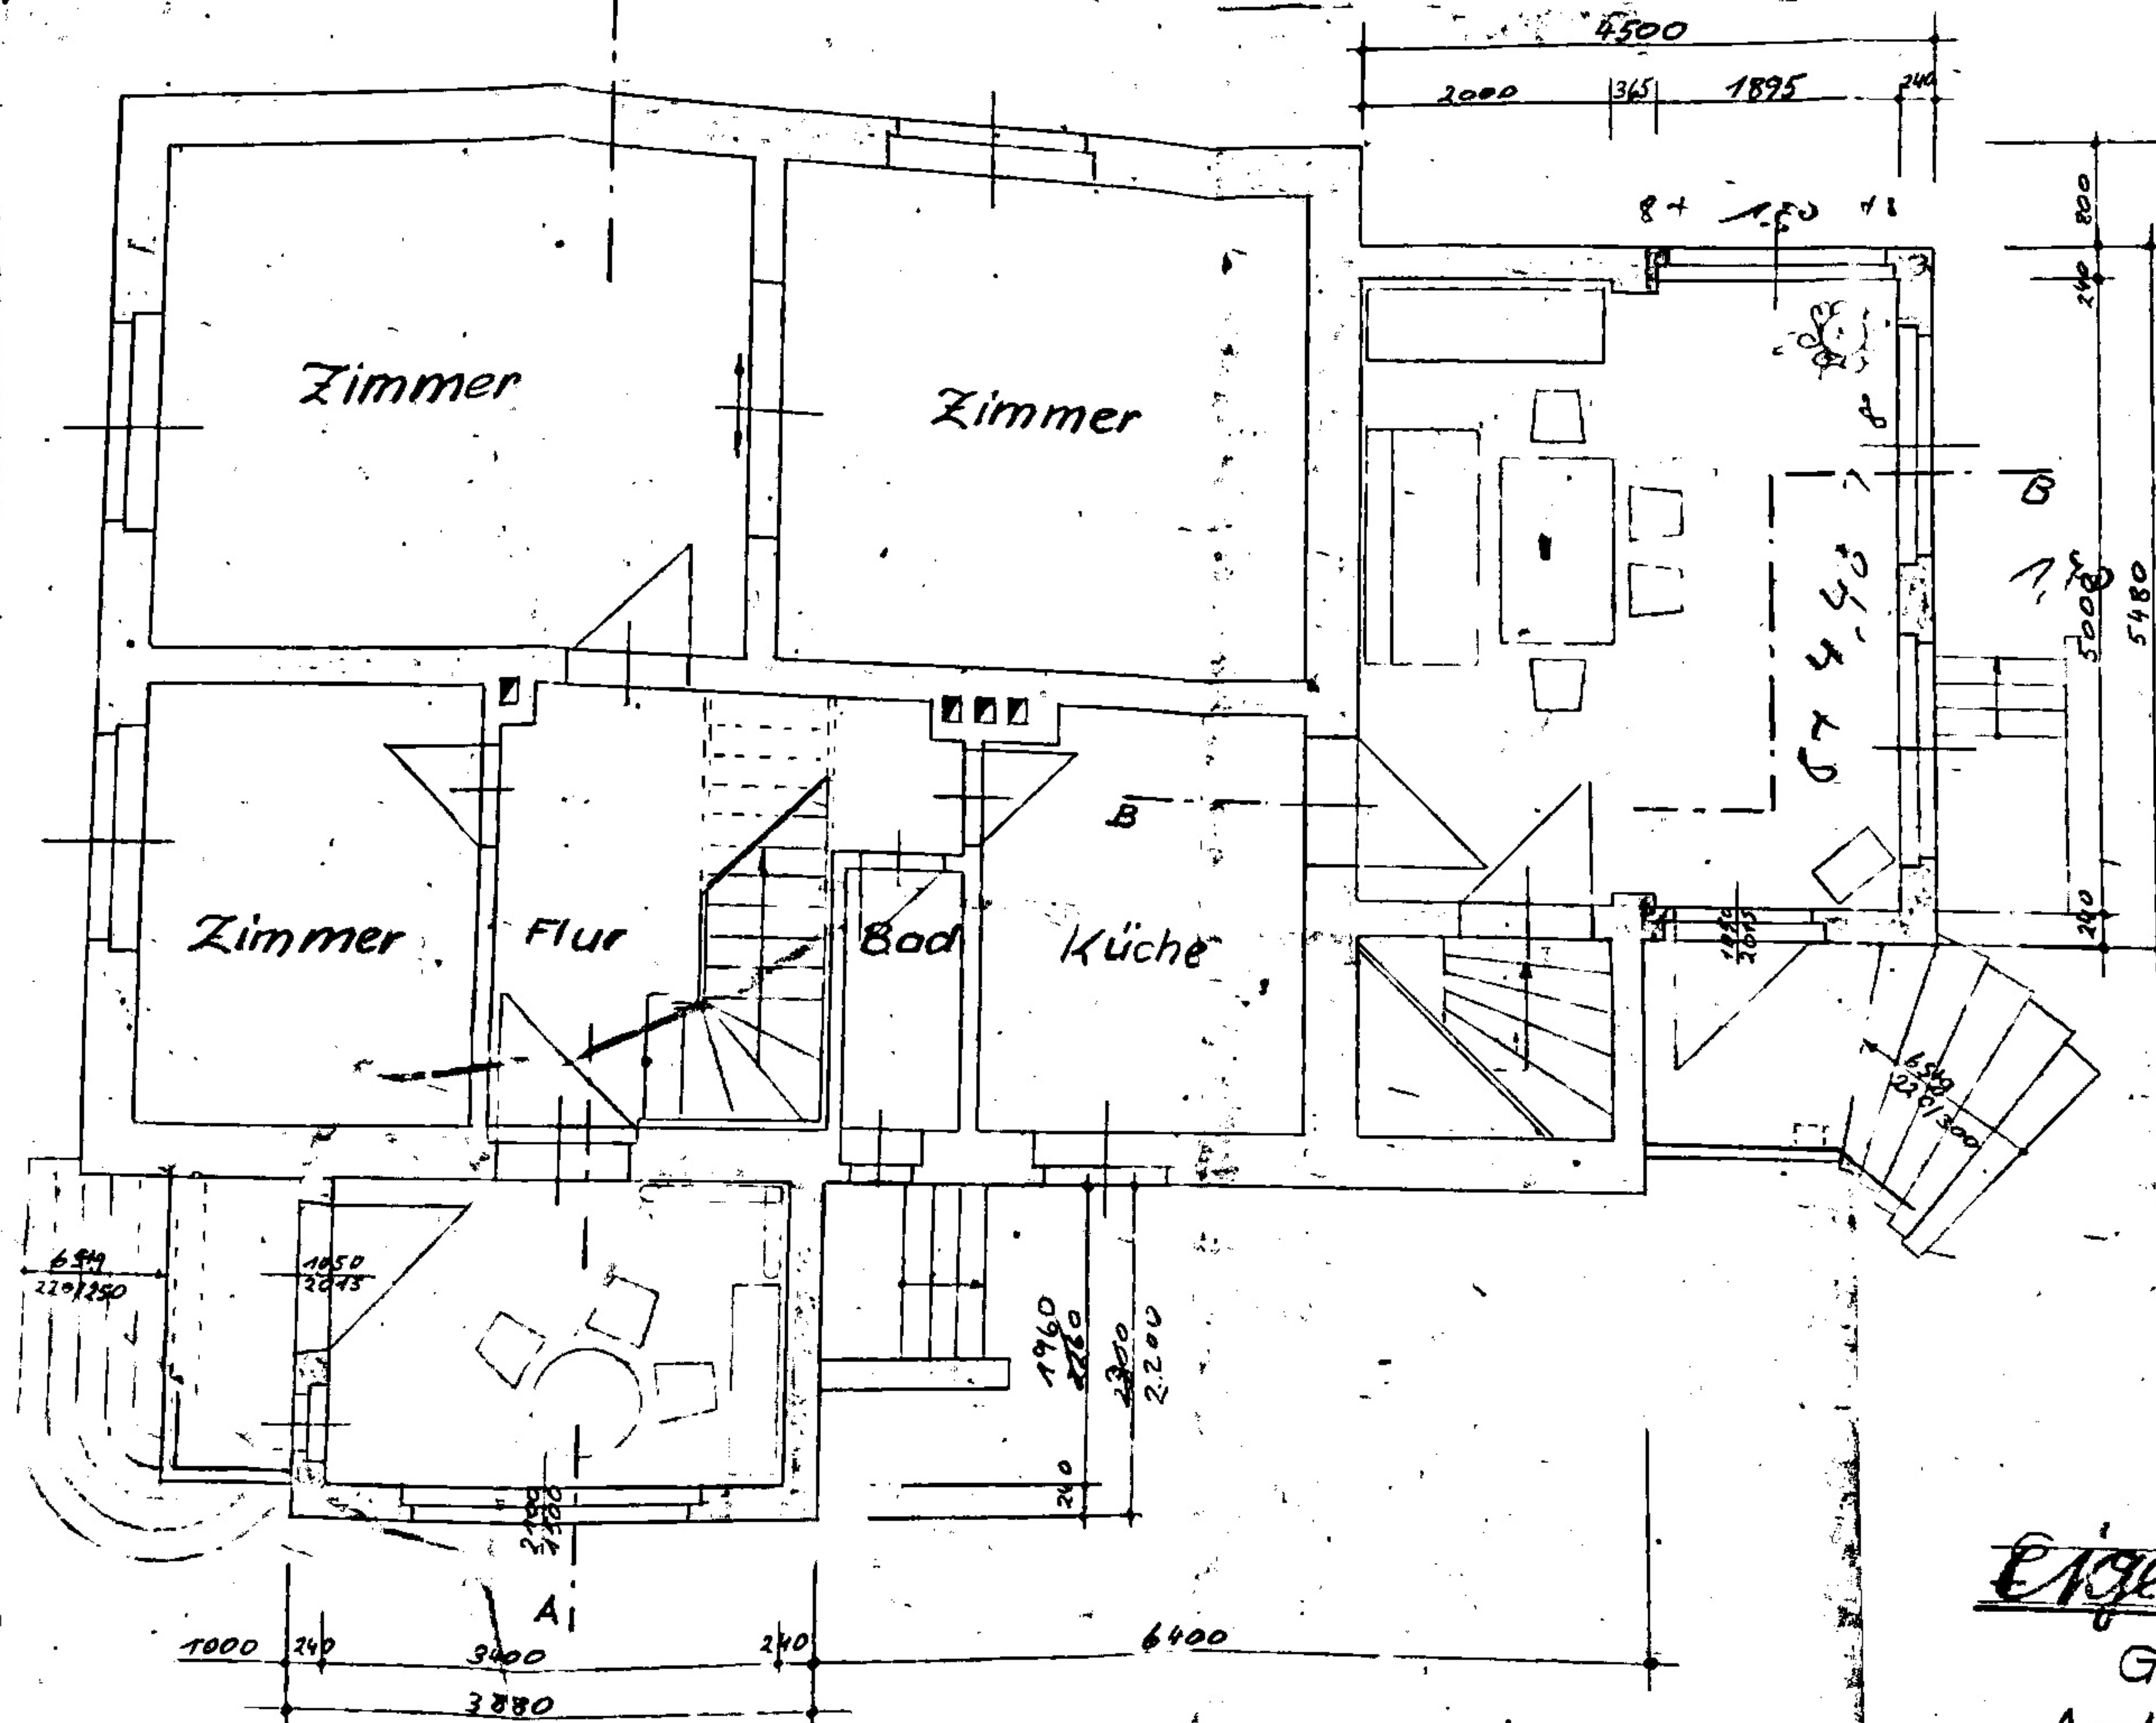

**Bemerkung:**  
Die Fenstermaße sind den  
bauseitig vorhandenen Fenstern  
anzupassen!

| Geprüft                     |                    |                |
|-----------------------------|--------------------|----------------|
| Zeichner                    | <i>[Signature]</i> | 18. April 1973 |
| Prüfer                      | <i>[Signature]</i> | 18. April 1973 |
| Feststell-Nr. 001-3/01/1973 |                    |                |

Eigenheim G. Tschirner

Greifswald - Birnenweg 40

Anbau Windfang u. Veranda

Erdbeschuss