

Auszug aus dem Liegenschaftskataster

Liegenschaftskarte 1:250

Erstellt am 07.04.2025


Flurstück: 438
Flur: 2
Gemarkung: Burg

Gemeinde: Burg (Dithmarschen)
Kreis: Dithmarschen

Landesamt für
Vermessung und Geoinformation
Schleswig-Holstein



Erteilende Stelle: LVerMGeo SH
Mercatorstraße 1
24106 Kiel
Telefon: 0431-383-2019
E-Mail: Geoserver@LVerMGeo.landsh.de

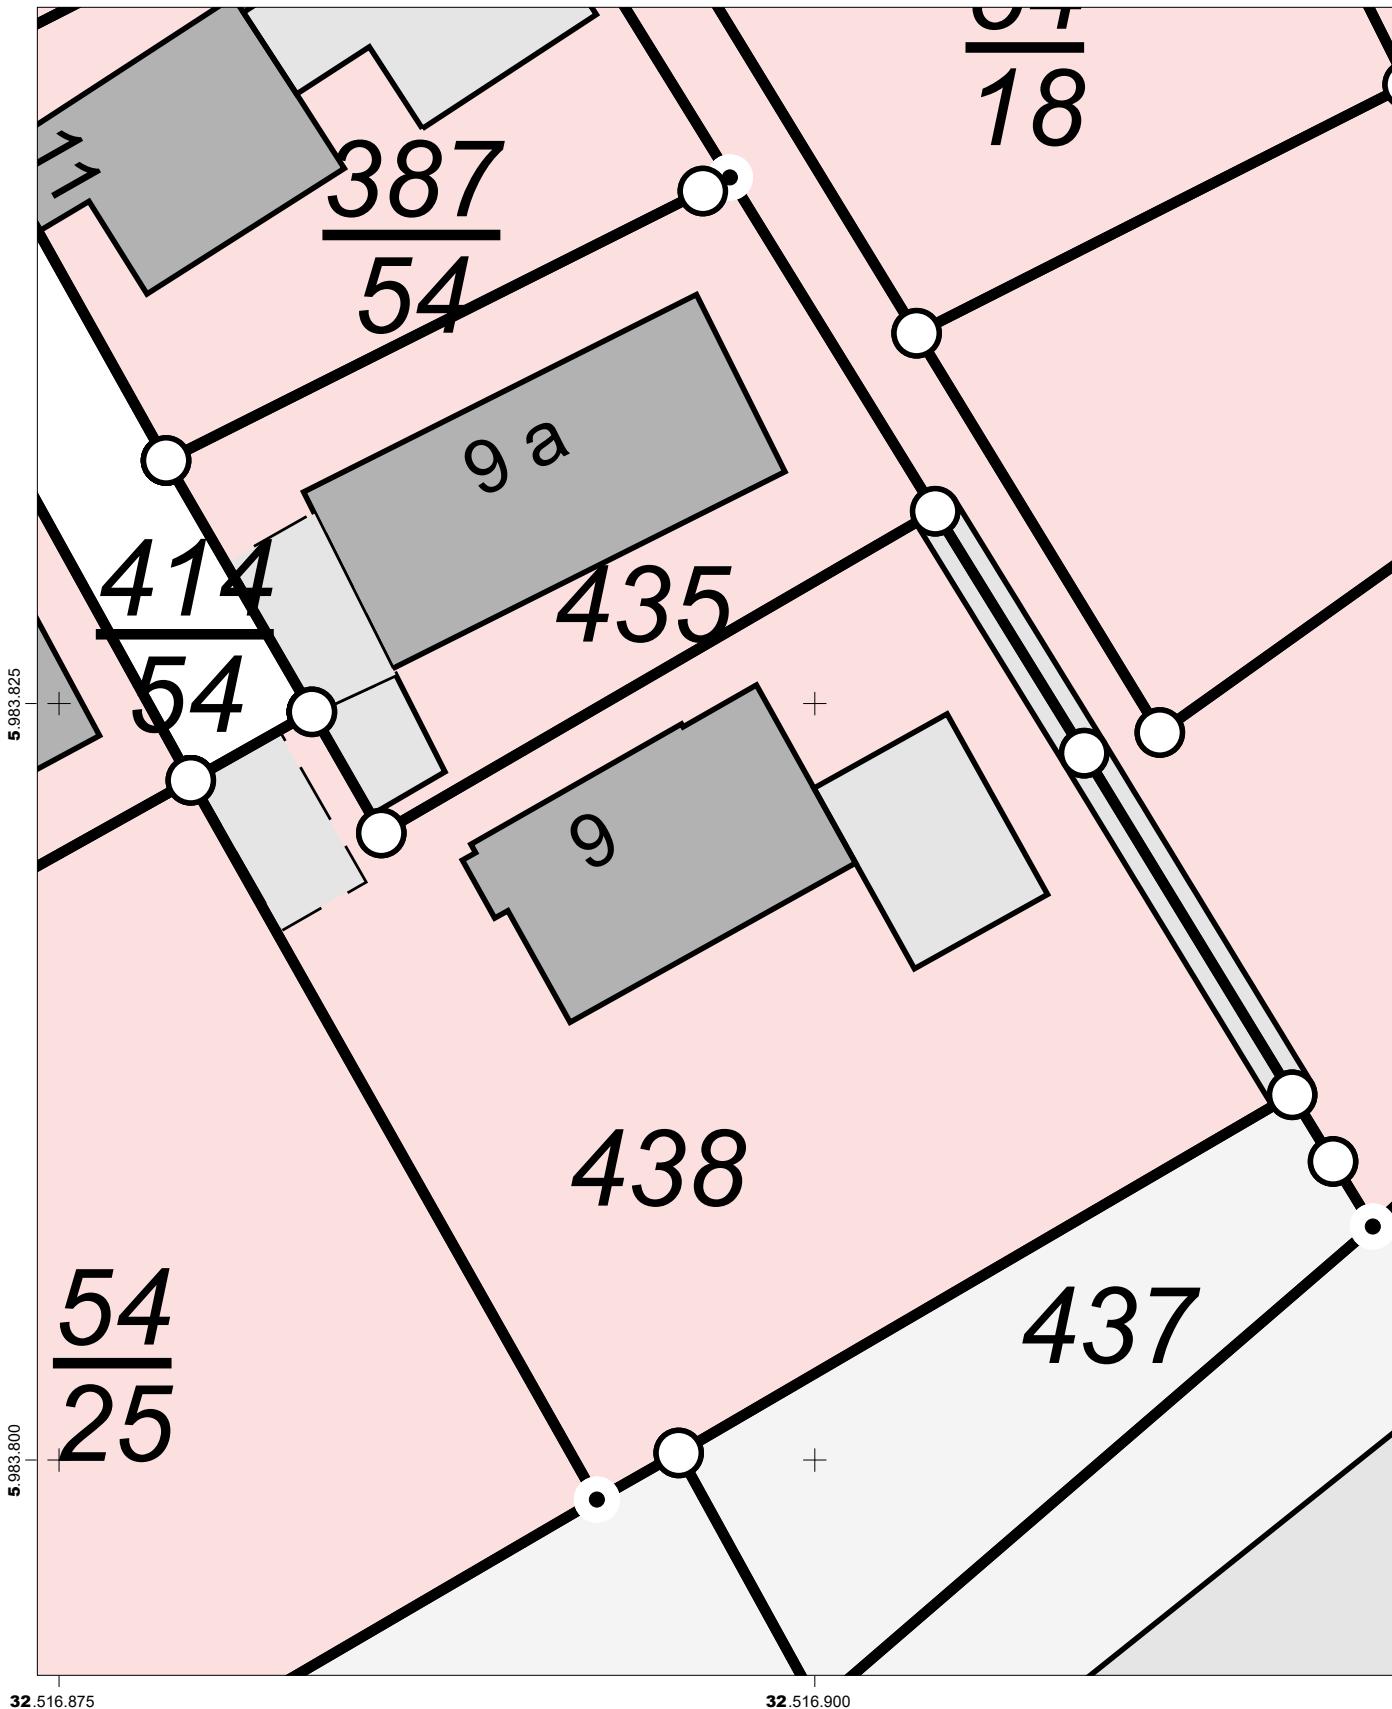

Für den Maßstab dieses Auszugs aus dem Liegenschaftskataster ist der ausgedruckte Maßstabsbalken maßgebend.
Dieser Auszug ist maschinell erstellt und wird nicht unterschrieben. Vervielfältigung, Umarbeitung, Veröffentlichung und Weitergabe an
Dritte nur mit Zustimmung des Landesamtes für Vermessung und Geoinformation Schleswig-Holstein oder zum eigenen Gebrauch
(§9 Vermessungs- und Katastergesetz in der jeweils geltenden Fassung).

