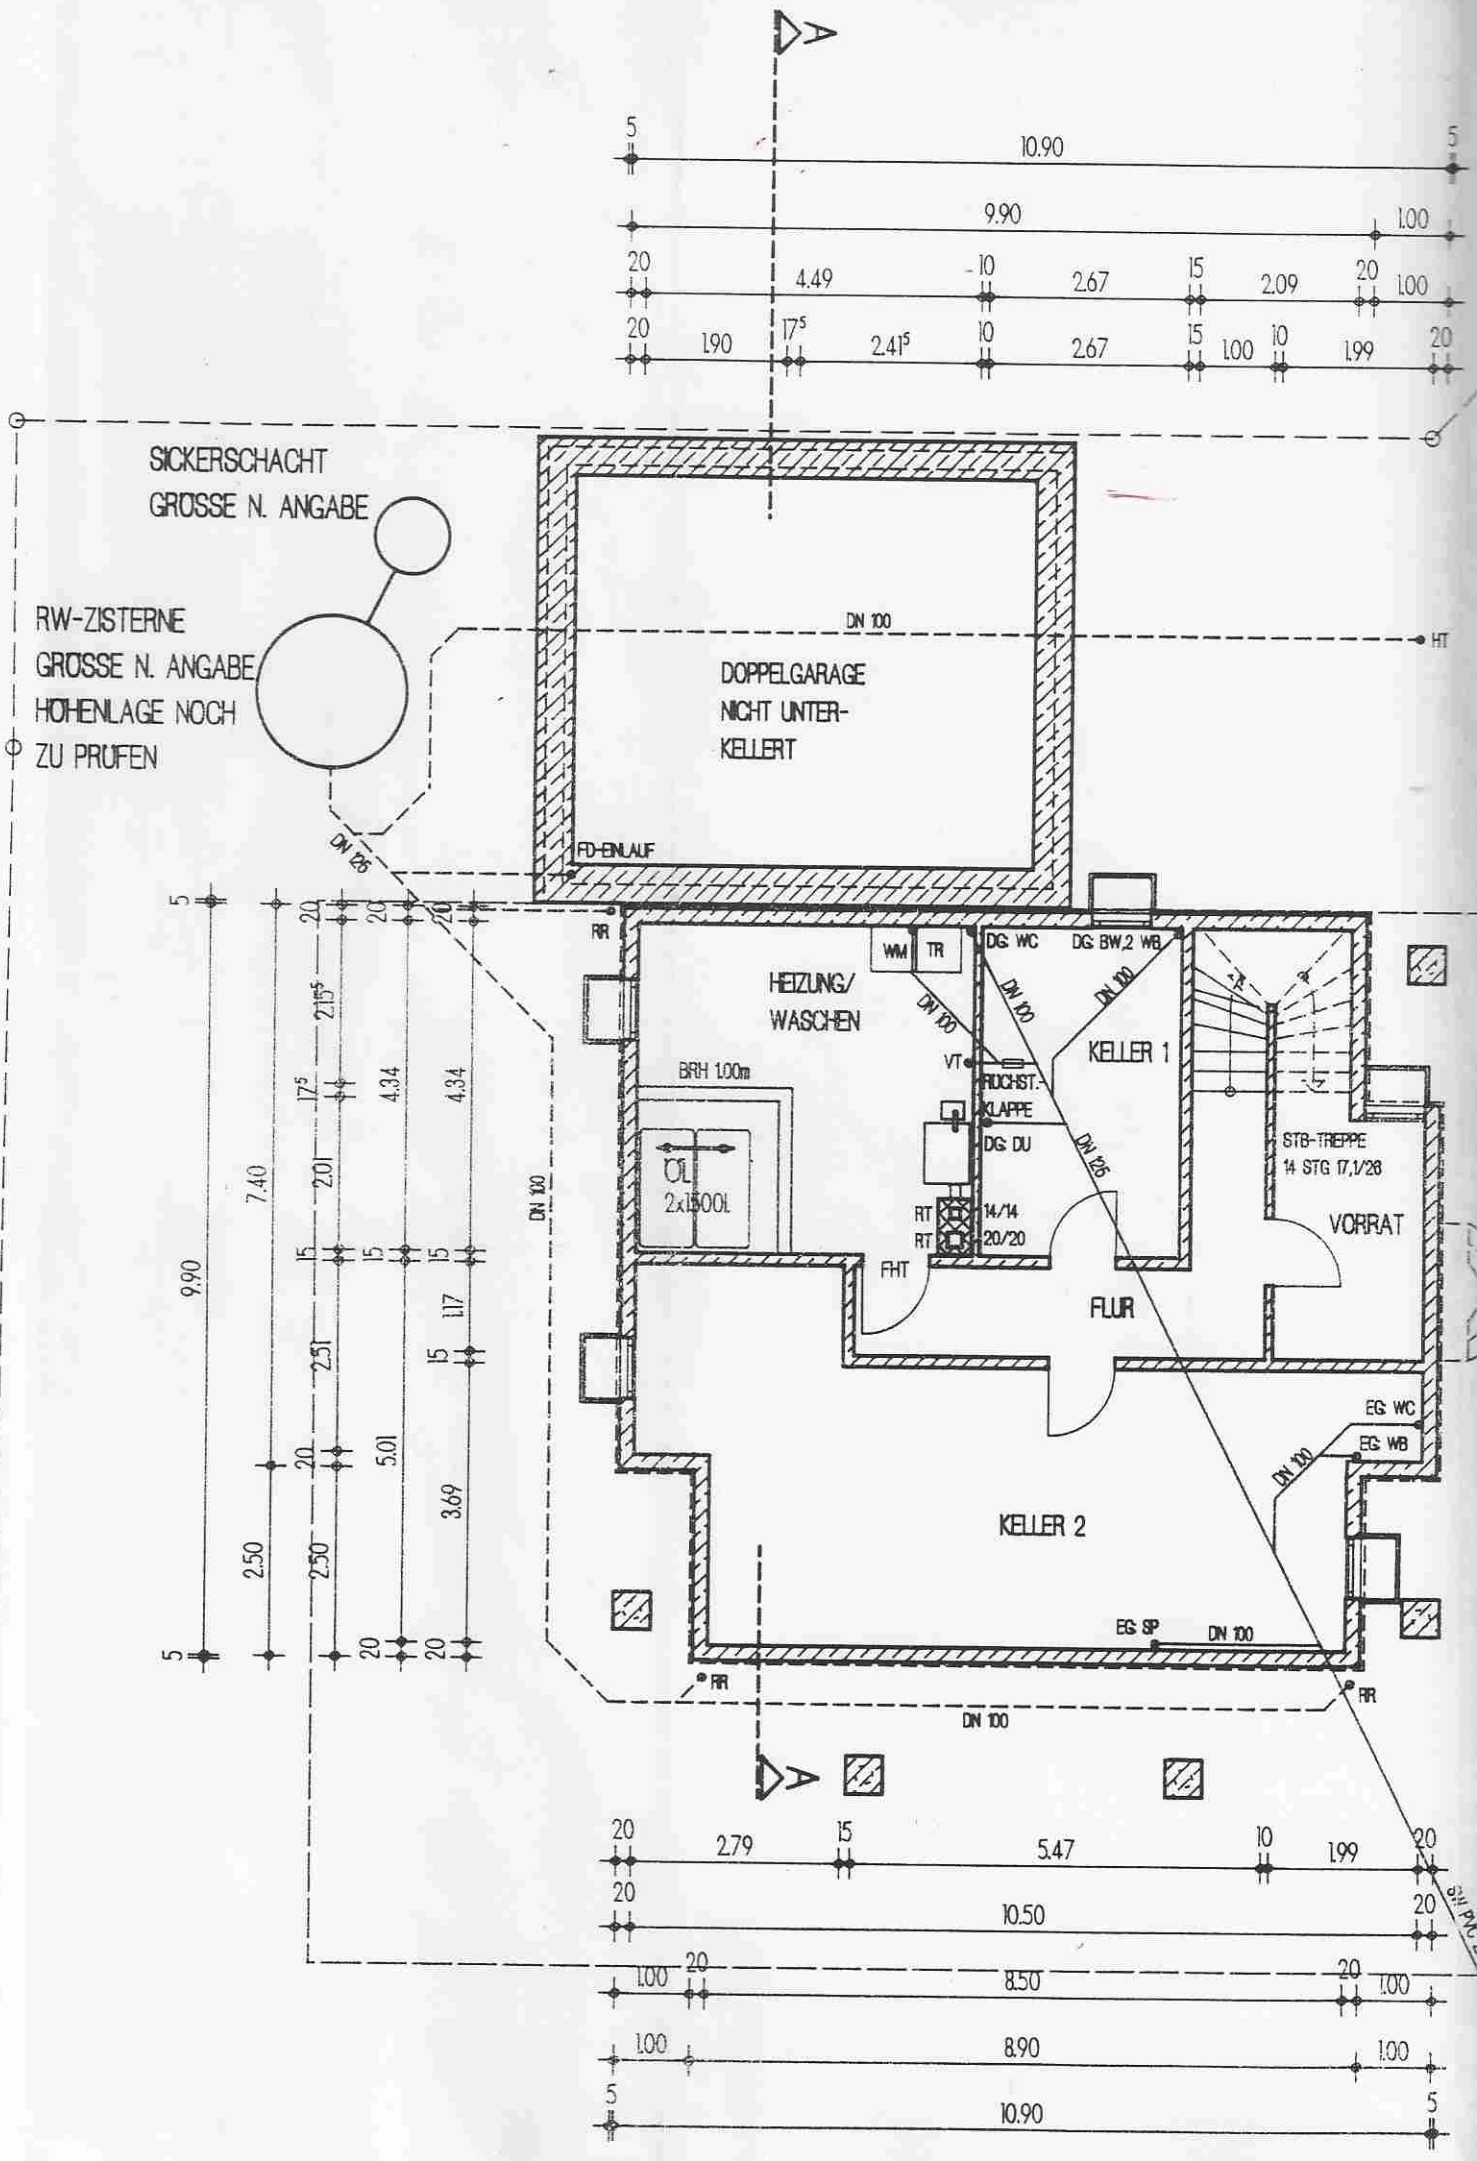
SICKERSCHACHT
GRÖSSE N. ANGABE
RW-ZISTERNE
GRÖSSE N. ANGABE
HÖHENLAGE NOCH
ZU PRÜFEN
DN 100
HT
DOPPELGARAGE
NICHT UNTER-
KELLERT
FD-EINLAUF
DN 126
RR
WM
TR
DG: WC
DG: BW,2 WB
HEIZUNG/
WASCHEN
KELLER 1
BRH 1.00m
VT
RÜCHST.-
KLAPPE
DG: DU
ÖL
2x1500L
STB-TREPPE
14 STG 17,1/28
VORRAT
RT
14/14
RT
20/20
FHT
FLUR
EG: WC
EG: WB
KELLER 2
EG: SP
10.90
9.90
1.00
4.49
2.67
2.09
1.90
2.41
1.99
7.40
4.34
2.01
2.51
5.01
3.69
2.50
1.17
2.79
5.47
10.50
8.50
8.90