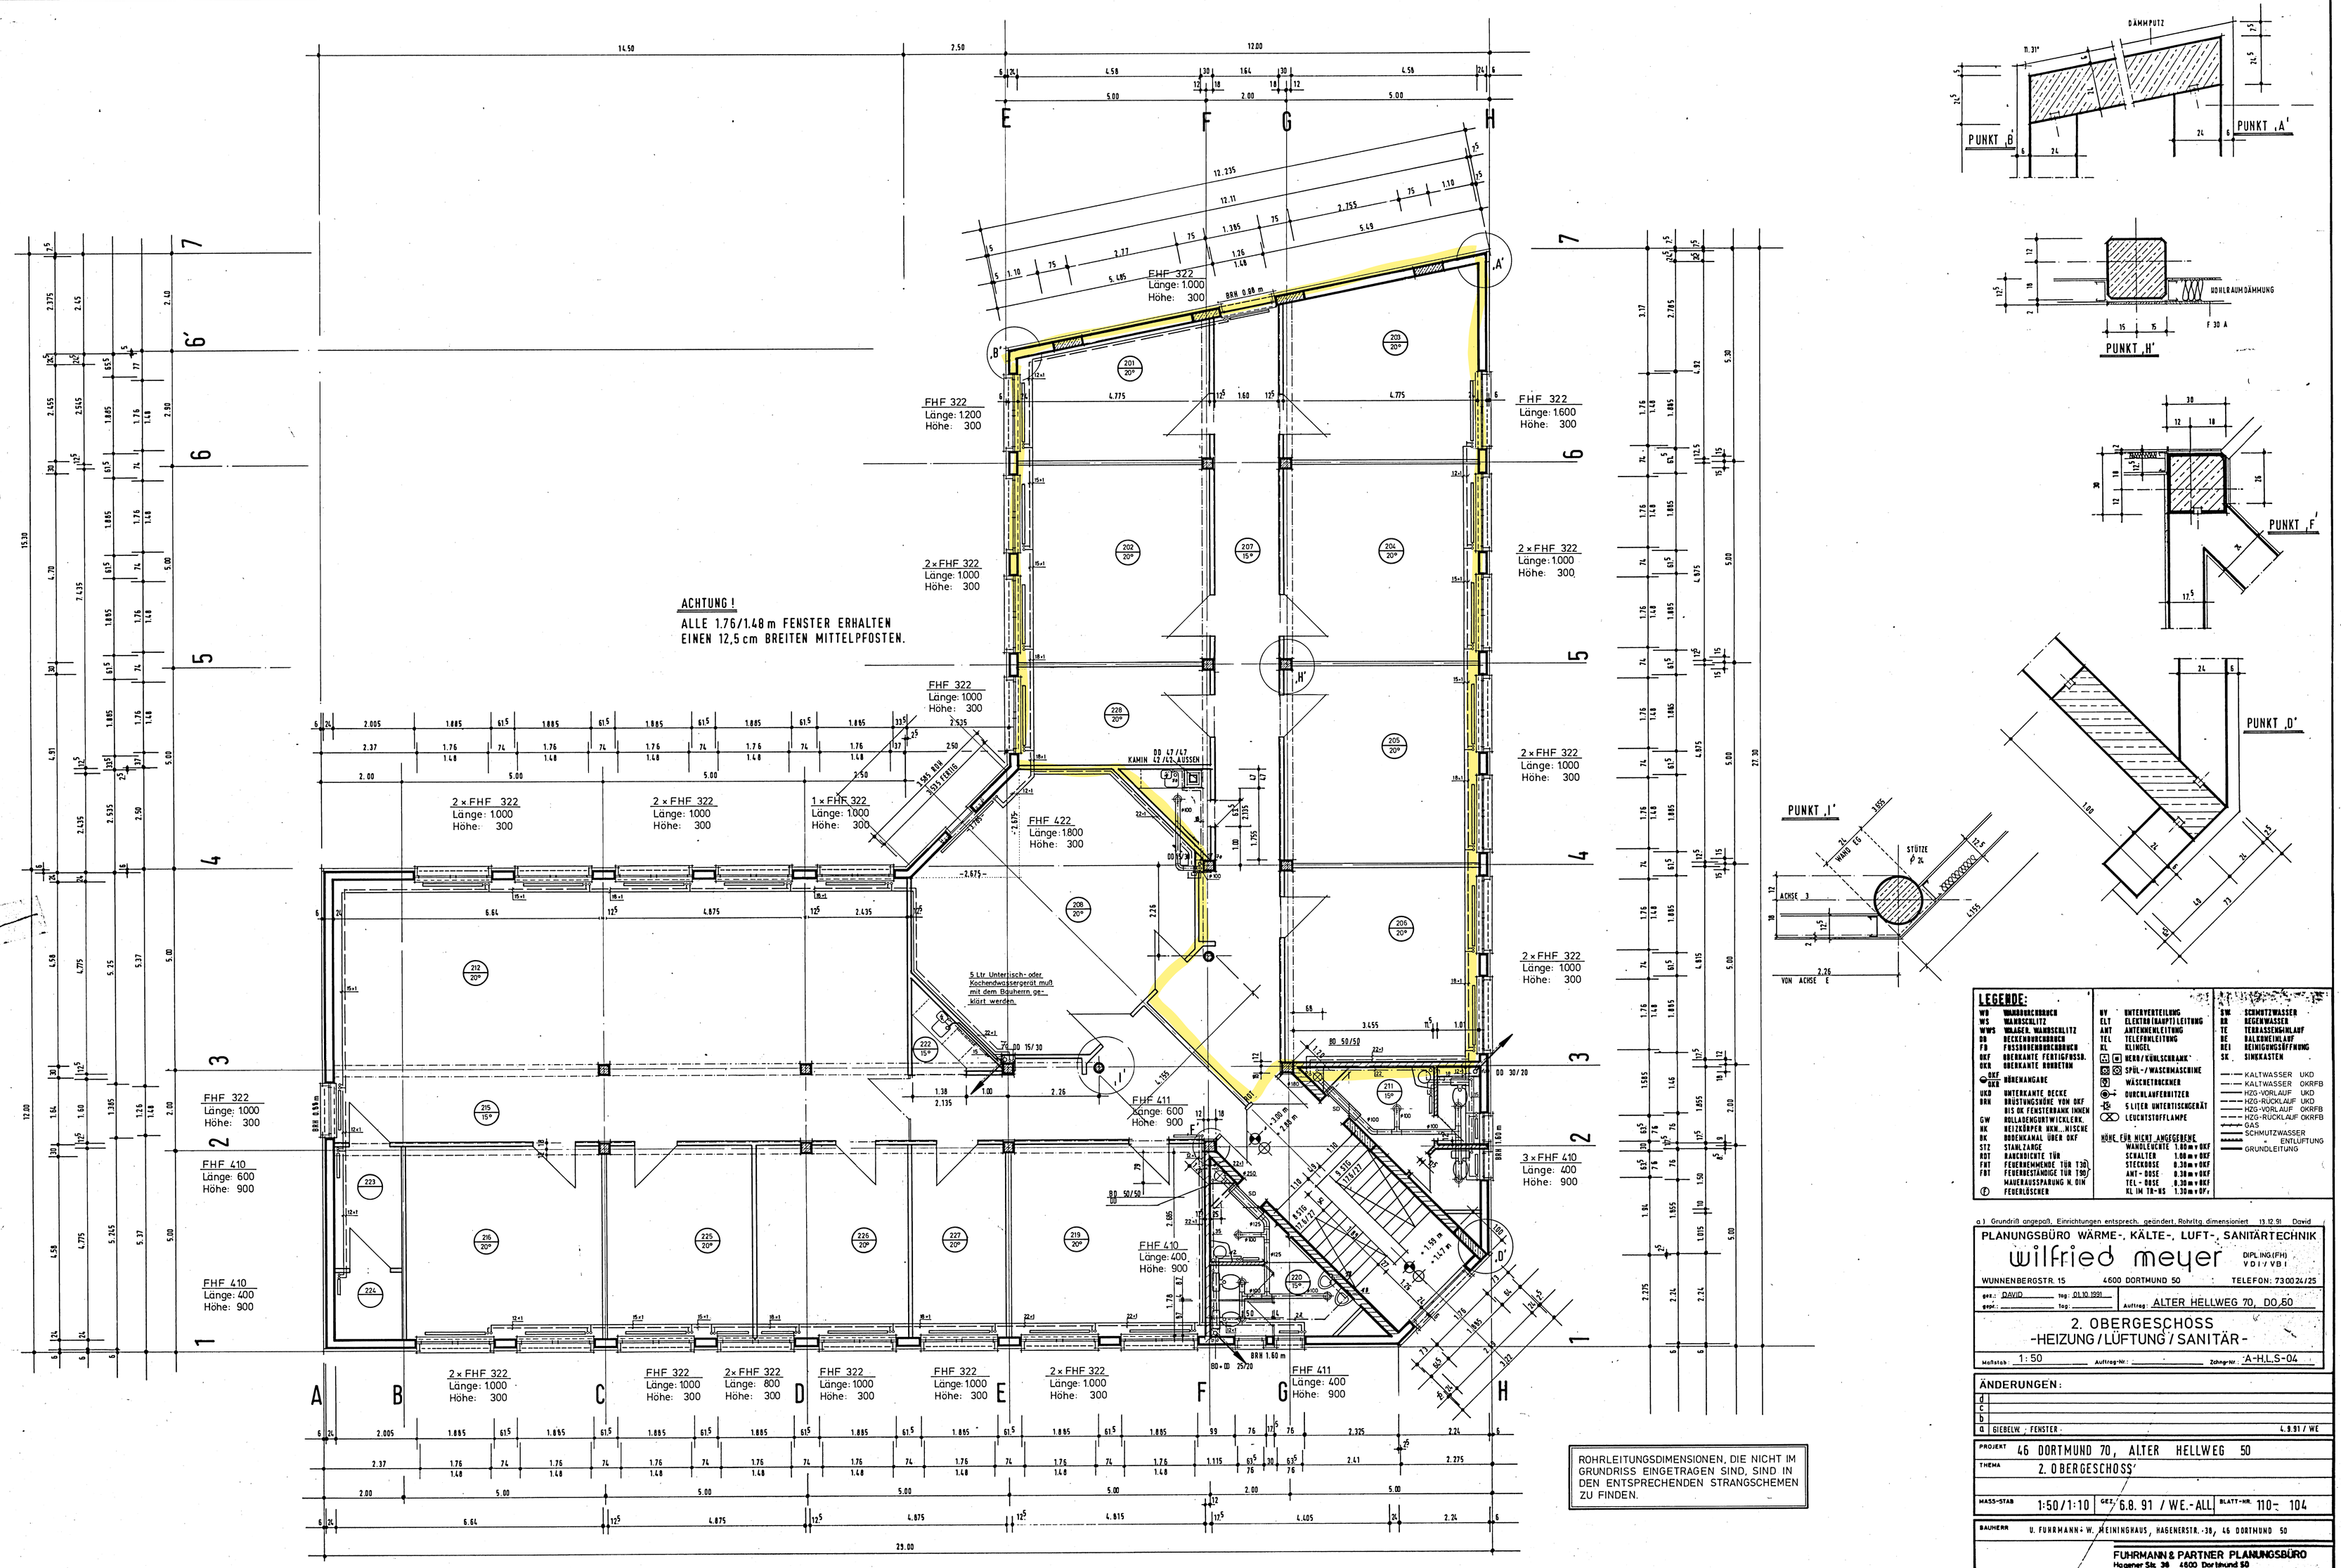
ACHTUNG !
ALLE 1,76/1,48 m FENSTER ERHALTEN
EINEN 12,5 cm BREITEN MITTELPFOSTEN.
FHF 322
Länge: 1200
Höhe: 300
FHF 322
Länge: 1000
Höhe: 300
FHF 322
Länge: 1600
Höhe: 300
2 × FHF 322
Länge: 1000
Höhe: 300
2 × FHF 322
Länge: 1000
Höhe: 300
FHF 322
Länge: 1000
Höhe: 300
FHF 422
Länge: 1800
Höhe: 300
FHF 411
Länge: 600
Höhe: 900
FHF 410
Länge: 600
Höhe: 900
FHF 410
Länge: 400
Höhe: 900
2 × FHF 322
Länge: 1000
Höhe: 300
2 × FHF 322
Länge: 1000
Höhe: 300
1 × FHF 322
Länge: 1000
Höhe: 300
2 × FHF 322
Länge: 1000
Höhe: 300
2 × FHF 322
Länge: 1000
Höhe: 300
3 × FHF 410
Länge: 400
Höhe: 900
FHF 322
Länge: 1000
Höhe: 300
FHF 410
Länge: 600
Höhe: 900
FHF 410
Länge: 400
Höhe: 900
2 × FHF 322
Länge: 1000
Höhe: 300
FHF 322
Länge: 1000
Höhe: 300
2 × FHF 322
Länge: 1000
Höhe: 300
FHF 322
Länge: 1000
Höhe: 300
FHF 322
Länge: 1000
Höhe: 300
2 × FHF 322
Länge: 1000
Höhe: 300
FHF 411
Länge: 400
Höhe: 900
DD 47/47
KAMIN EZ/KS-AUSSEN
DD 30/20
80 50/50
80 50/50
80 × 80 25/20
5 Ltr. Untertisch- oder Kochendwassergerät muß mit dem Bäckerei ge- klärt werden.
ROHRLEITUNGSDIMENSIONEN, DIE NICHT IM GRUNDRISS EINGETRAGEN SIND, SIND IN DEN ENTSPRECHENDEN STRANGSCHEMEN ZU FINDEN.
PUNKT ‚A'
PUNKT ‚B'
PUNKT ‚D'
PUNKT ‚F'
PUNKT ‚H'
PUNKT ‚I'
DÄMMPUTZ
ROHR/RAUM DÄMMUNG
STÜTZE Ø 24
VON ACHSE E
ACHSE 3
WAND 15
LEGENDE:
WD WANDDURCHBRUCH
WS WANDSCHLITZ
WWS WAAGER. WANDSCHLITZ
DD DECKENDURCHBRUCH
FD FUSSBODENDURCHBRUCH
OKF OBERKANTE FERTIGFUSSB.
OKR OBERKANTE ROHBETON
OKF OBERKANTE
UKD UNTERKANTE DECKE
BRH BRÜSTUNGSHÖHE VON OKF BIS OK FENSTERBANK INNEN
GW ROLLLADENWETTWICKELKL.
HK HEIZKÖRPER WKM...NISCHE
BK BRUCHKANAL ÜBER OKF
STZ STAHLZARGE
BDT RAHMENDICHTE TÜR
FHT FEUERHEMMENDE TÜR T30
FBT FEUERBESTÄNDIGE TÜR T90
MAUERDURCHBRUCH
FEUERLÖSCHER
UV UNTERVERTEILUNG
ELT ELEKTROHAUPTLEITUNG
ANT ANTENNENLEITUNG
TEL TELEFONLEITUNG
KL KLINGEL
KEHR/KÜHLSCHRANK
SPÜL-/WASCHMASCHINE
WÄSCHETROCKNER
DURCHLAUFERHITZER
SLITZER UNTERTISCHGERÄT
LEUCHTSTOFFLAMPE
RÄUME FÜR NICHT ANGEGEBENE
WANDLEUCHTE 1.80 m ü OKF
SCHALTER 1.00 m ü OKF
STECKDOSE 0.30 m ü OKF
ANT-DOSE 0.30 m ü OKF
TEL-DOSE 0.30 m ü OKF
KL IN TR-NS 1.30 m ü FF
SWK SCHMUTZWASSER
RR REGENWASSER
TE TERRASSENABLAUF
BE BALKONEINLAUF
BES BEINIGUNGSÖFFNUNG
SK SINKKASTEN
KALTWASSER UKD
KALTWASSER OKRFB
HZG-VORLAUF UKD
HZG-RÜCKLAUF UKD
HZG-VORLAUF OKRFB
HZG-RÜCKLAUF OKRFB
GAS
SCHMUTZWASSER
ENTLÜFTUNG
GRUNDLEITUNG
a 1. Grundriß angepaß, Einrichtungen entsprech. geändert, Rohrlg. dimensioniert 13.12.91 David
PLANUNGSBÜRO WÄRME-, KÄLTE-, LUFT-, SANITÄRTECHNIK
wilfried meyer DIPL.ING(FH) VDI/VBI
WUNNENBERGSTR. 15 4600 DORTMUND 50 TELEFON: 73 00 24/25
ges.: DAVID tag: 01.10.1991
gepr.: tag:
Auftrag: ALTER HELLWEG 70, DO.60
2. OBERGESCHOSS
-HEIZUNG/LÜFTUNG/SANITÄR-
Maßstab 1:50 Auftrag-Nr: Zeichn-Nr: A-HLS-04
ÄNDERUNGEN:
d
c
b
a GIEBELW.; FENSTER L 8.91 / WE
PROJEKT 46 DORTMUND 70, ALTER HELLWEG 50
THEMA 2. OBERGESCHOSS
MASS-STAB 1:50/1:10 GEZ. 6.8.91 / WE.-ALL BLATT-NR. 110 - 104
BAUHERR U. FUHRMANN + W. HEININGHAUS, HAGENERSTR. 38, 46 DORTMUND 50
FUHRMANN & PARTNER PLANUNGSBÜRO
Hagener Str. 38 4600 Dortmund 50
Tel: (0231) 71 70 30 / 71 70 35 Fax: 71 70 36