


DETAIL ..A..

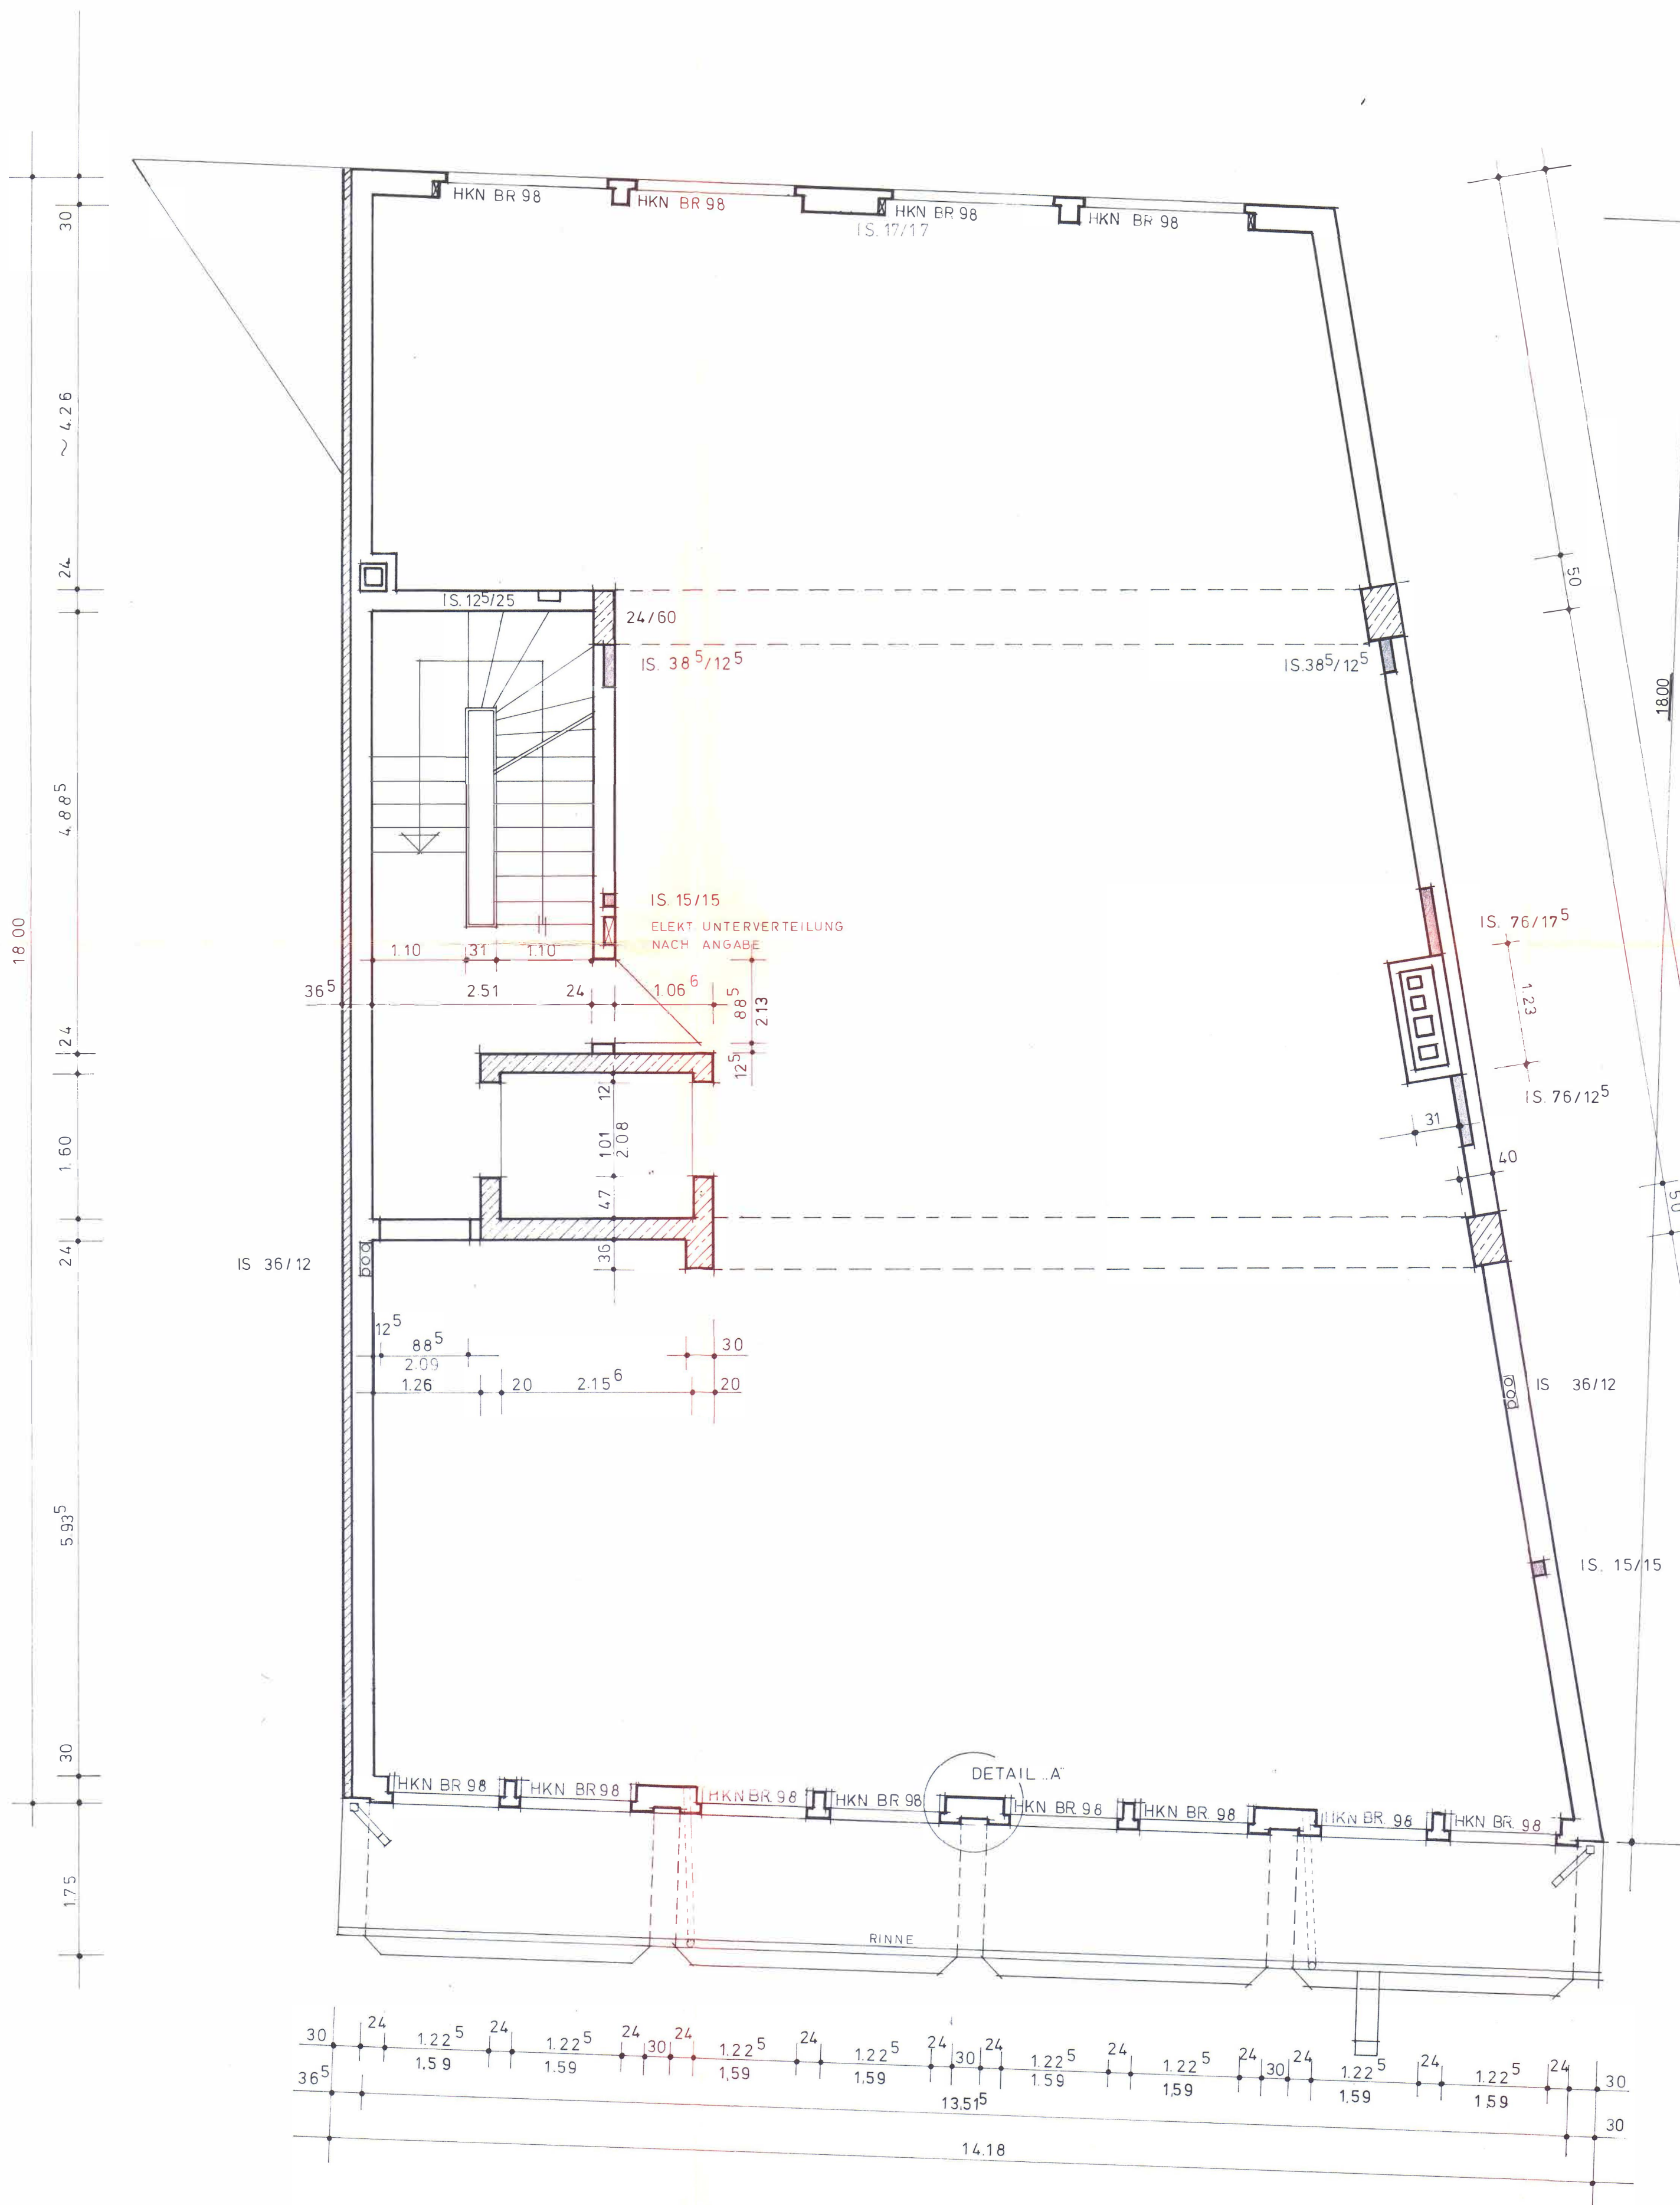

ALLE MASSE SIND  
VOR AUSFÜHRUNG  
ZU PRÜFEN!

I. OBERGESCHOSS

BAUVORHABEN: NEUBAU EINES WOHN-UND GESCHÄFTSHAUSES			
BAUORT: SOEST, BRÜDERSTR. 4			
BAUHERR:			
GEZ:	ANL. O. KL. 100	Bl. Nr.	GRÖSSE
GEKND:	17. 3. 80	M. 1:50, 1:100	58/ 60
BAUHERR:		ENTWURFSVERFASSER:	