

Auszug aus dem Liegenschaftskataster

Liegenschaftskarte 1:1000

Erstellt am 25.11.2025, Datenbestand vom 20.10.2025

Flurstück: 20/8

Flur: 7

Gemarkung: Eckernförde

Gemeinde: Eckernförde


Kreis: Rendsburg-Eckernförde

Landesamt für
Vermessung und Geoinformation
Schleswig-Holstein



Erteilende Stelle: LVerMGeo SH
Mercatorstraße 1
24106 Kiel

Telefon: 0431 383-2020
E-Mail: Poststelle@LVerMGeo.landsh.de

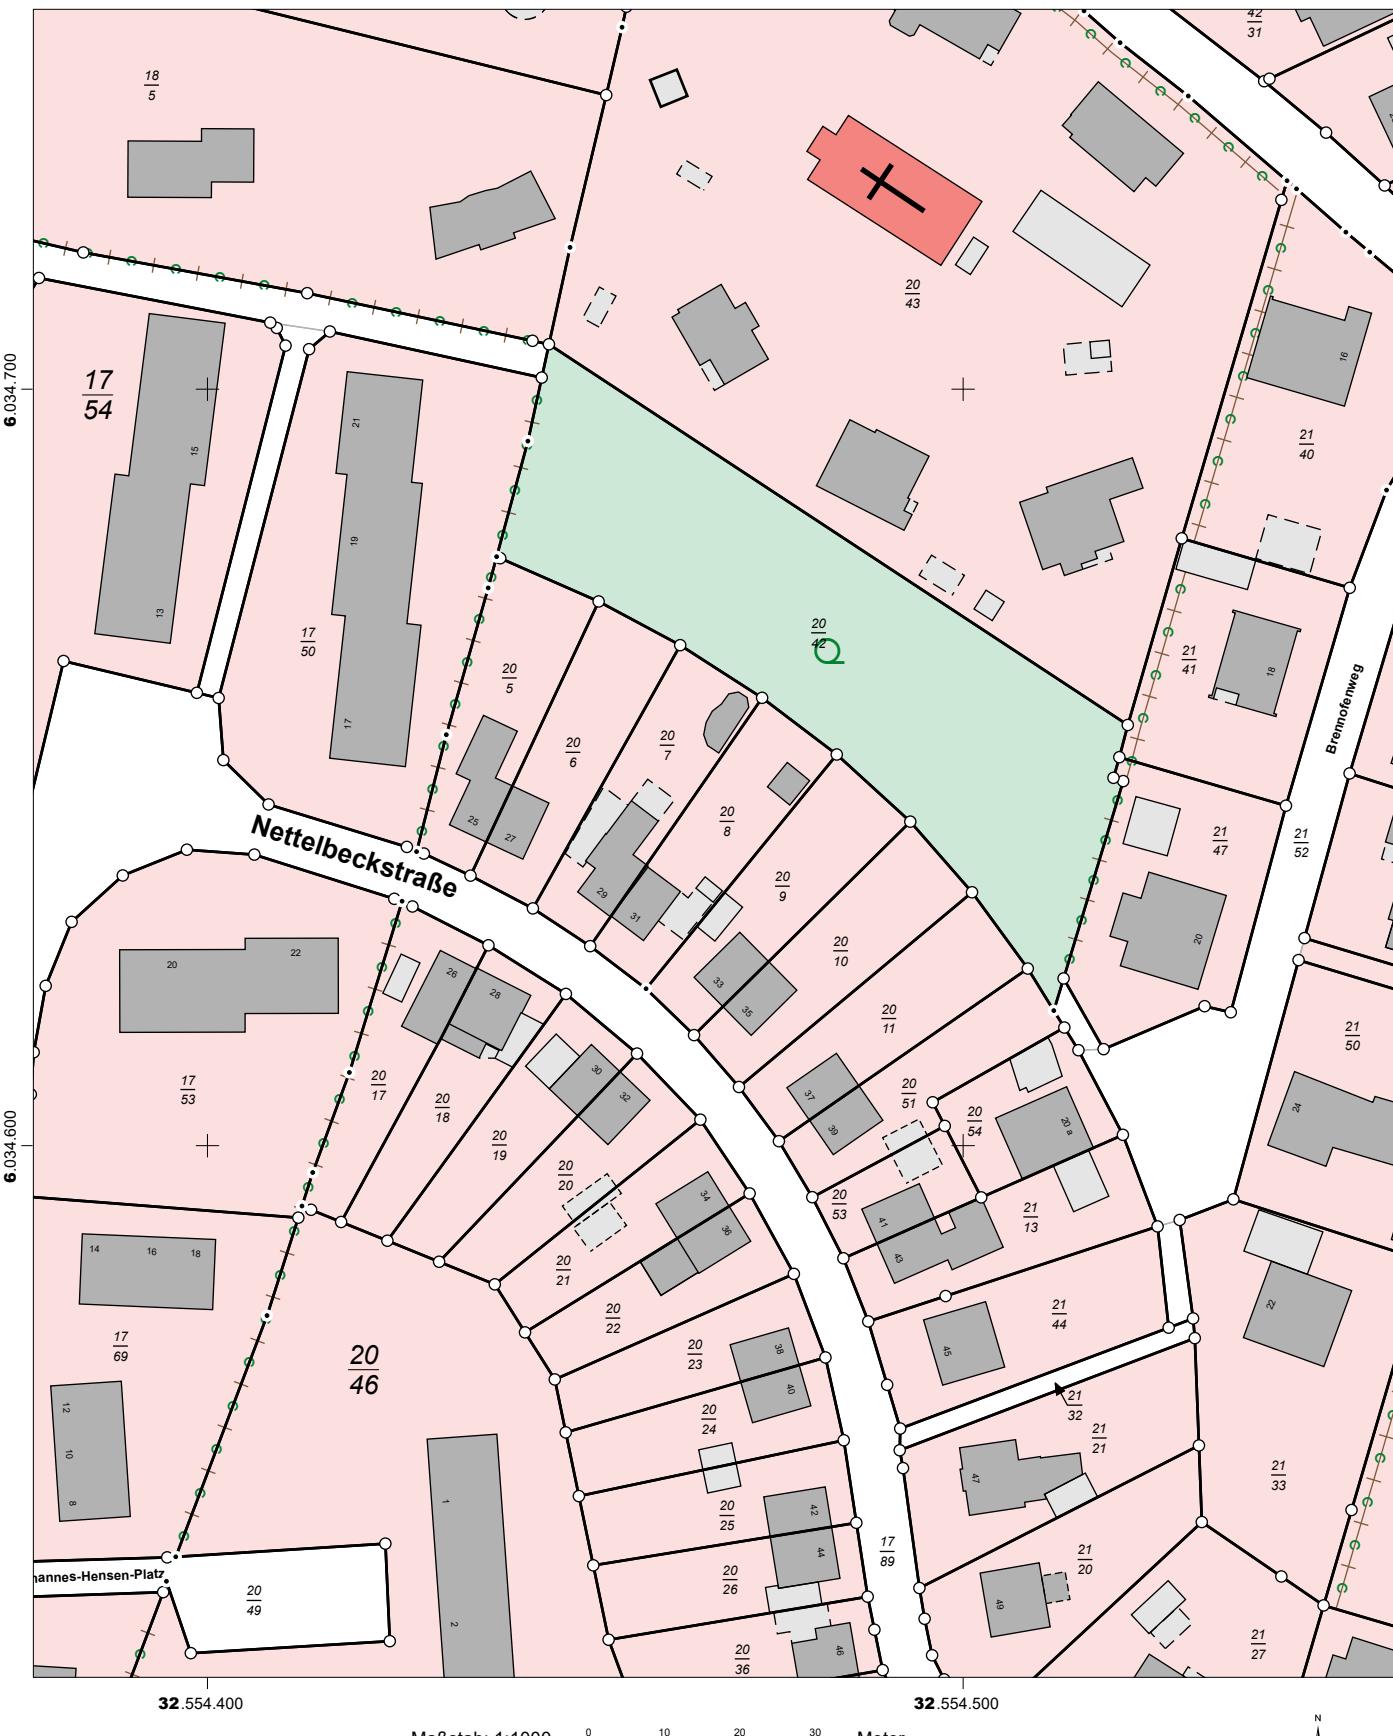

Für den Maßstab dieses Auszugs aus dem Liegenschaftskataster ist der ausgedruckte Maßstabsbalken maßgebend.
Dieser Auszug ist maschinell erstellt und wird nicht unterschrieben. Vervielfältigung, Umarbeitung, Veröffentlichung und Weitergabe an Dritte nur mit Zustimmung des Landesamtes für Vermessung und Geoinformation Schleswig-Holstein oder zum eigenen Gebrauch (§9 Vermessungs- und Katastergesetz in der jeweils geltenden Fassung).

