



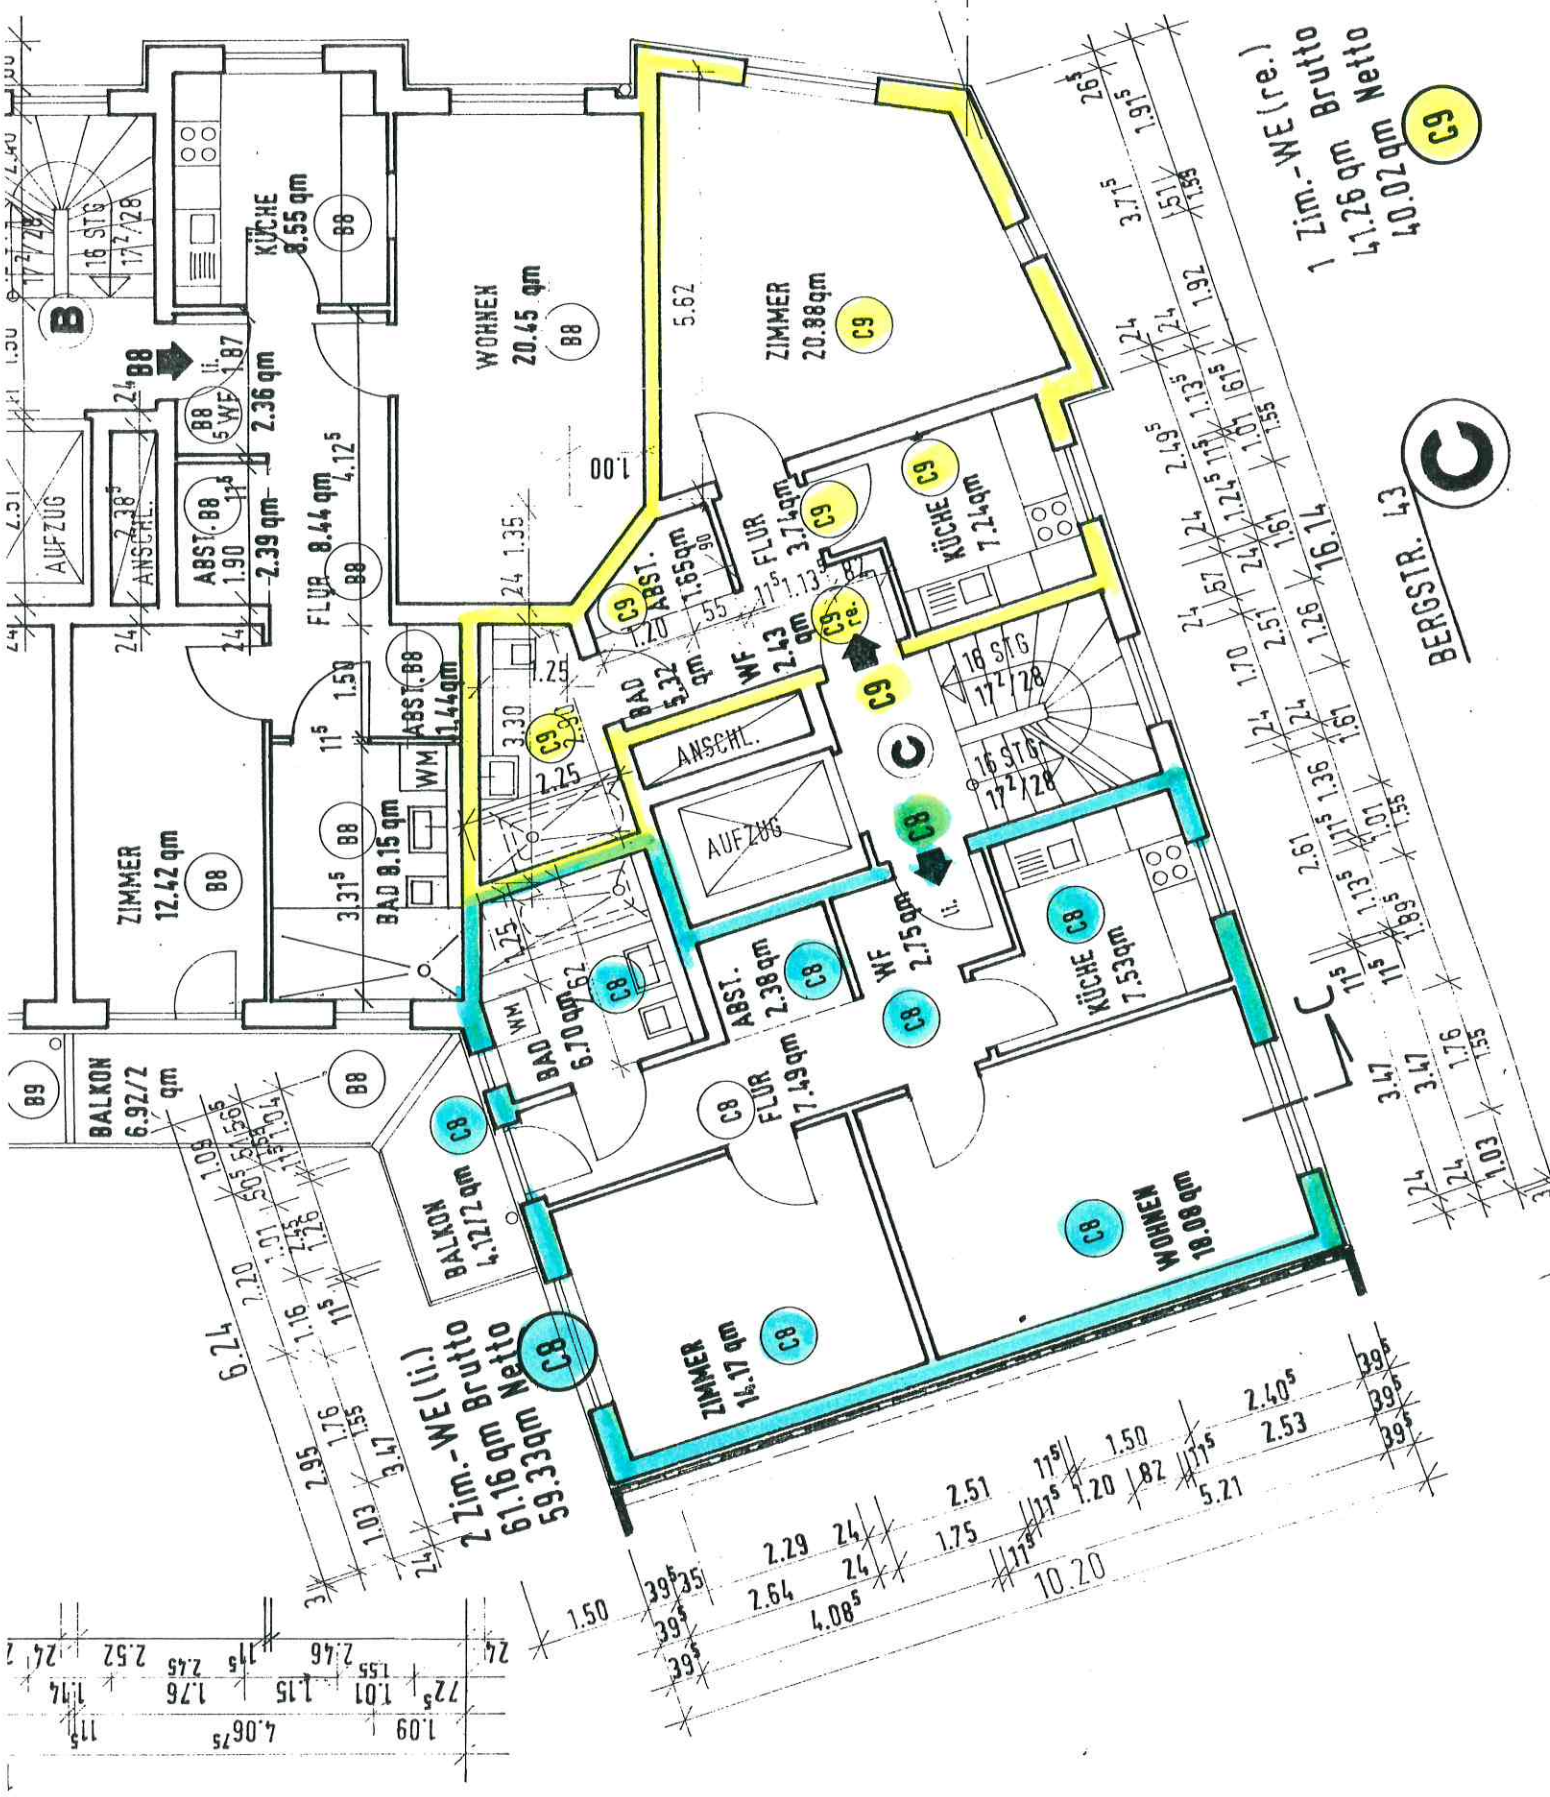

1 Zim.-WE(re.)  
 41.26 qm Brutto  
 40.02 qm Netto

**C**  
 BERGSTR. 43

2 Zim.-WE(li.)  
 61.16 qm Brutto  
 59.33 qm Netto


