


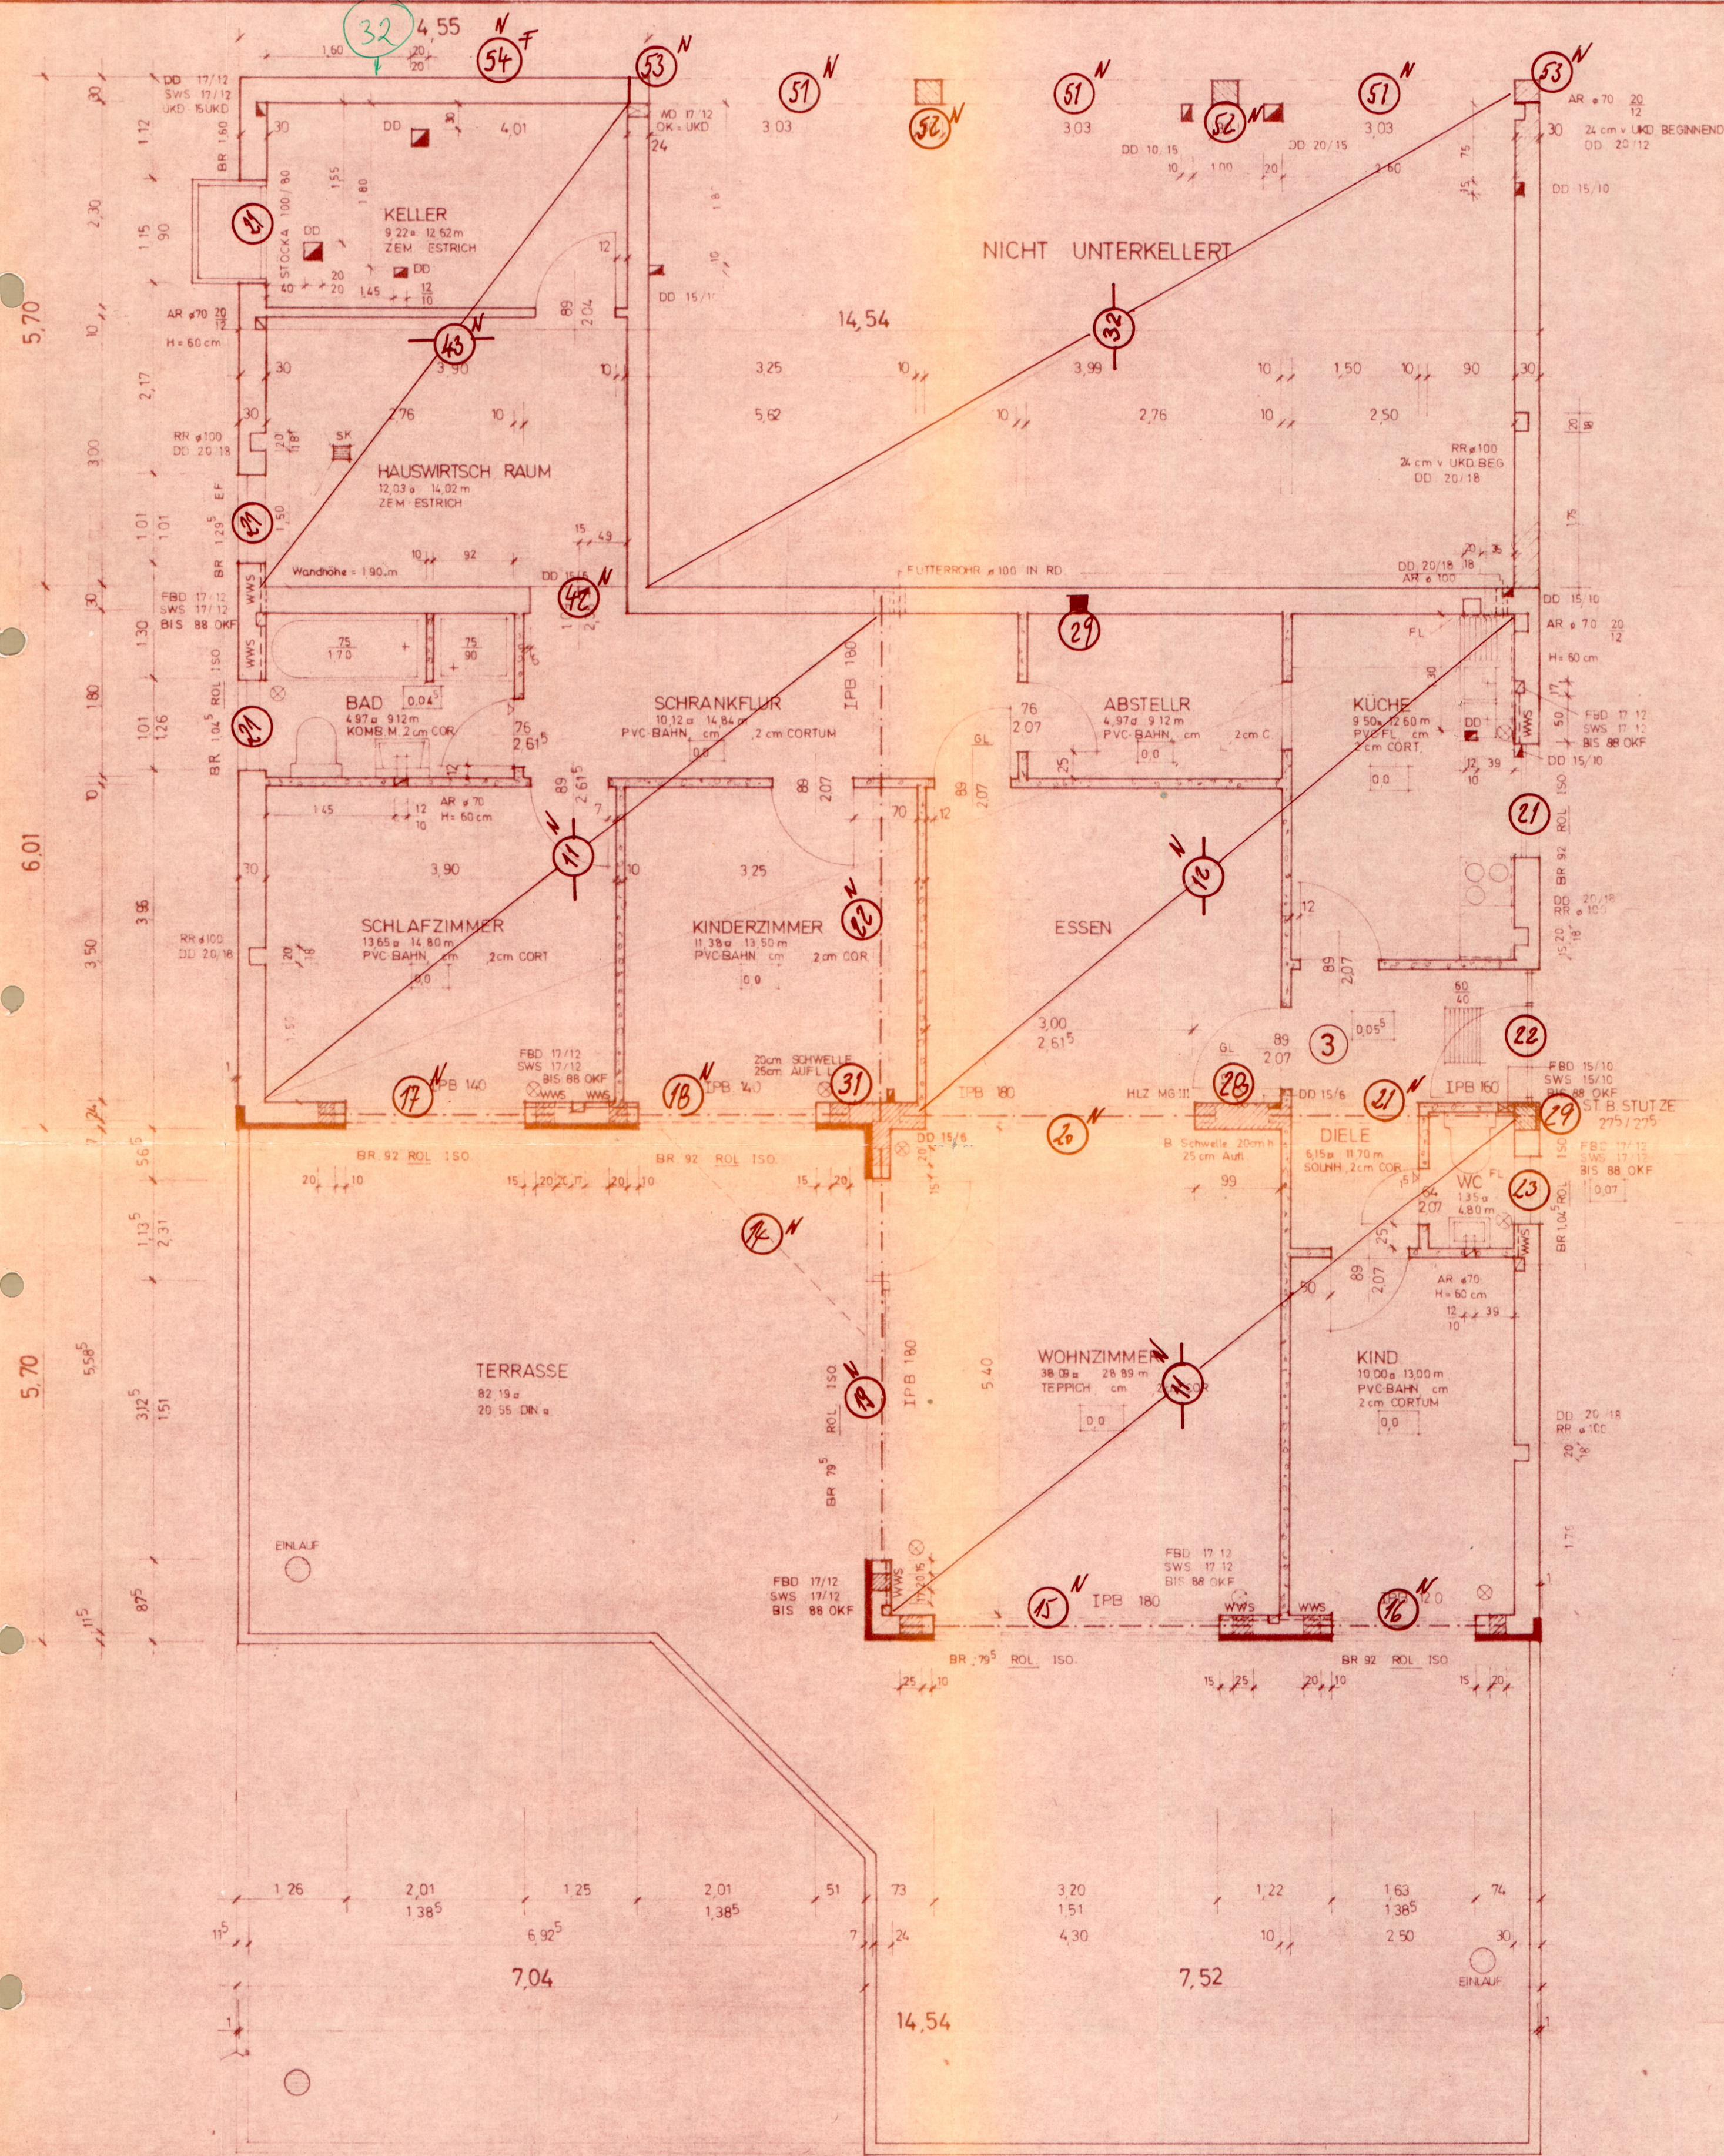

ZEICHENERKLÄRUNG

- STAHLBETON B 225
- HLZ 12/150/II
- BIMS V 25/II
- VERBLENDER
- BETONSCHWELLE
- 2⁵ cm HERAKLITH
- WANDSCHL 20/18 MIT DECKENDURCHBRUCH
- WANDSCHL 12/10 MIT HOHE
- ISO ISOLIERVERGLASUNG
- EF EINFACHFENSTER
- RR REGENROHR
- AR ABFLUSSROHR
- GL GLASAUSCHNITT
- BR BRÜSTUNGSHÖHE
- ROL ROLLADENKASTEN
- ⊗ GURTSEITE
- FL FUESEN (KÜCHE 1,35 m, DAC 1,35 m, BRAUSE 1,95 m)
- DD DECKENDURCHBRUCH
- WD WANDDURCHBRUCH
- SWS SENKR. WANDSCHUTZ
- OKF OBERK. FUSSBODEN

WWS = WAAGER WANDSCHLITZE (s. BLATT 2)

Für den Bauherrn
B.A. 2804/164F

In statischer Hinsicht geprüft.
Prüfnummer 228 des Prüfverzeichnisses
nach Ziffer 25.
Ort: Kassel, den 23.6.78
Prüfingenieur für Baustatik gemäß Verordnung des
RAM vom 22. August 1942 für die Fachrichtungen
Stahlbeton- und Holzbau
Dipl.-Ing. v. Ascheberg
Kassel, Humboldtstr. 20

MAßE PRÜFEN !
STATIK BEACHTEN !

Positionenplan
Bergstr. 11, 371
WERNER WITTE
Bau- und Holzstatik
3411 BERGSTR. 11
TELEFON 11-1111

Raffelstein-Aktiengesellschaft

3. OBERGESCHOSS

ARCHITEKTENGEMEINSCHAFT H. SCHENK, W. FROMMHOFF, H. FELDNER 35 KASSEL-WO. FULDASTRASSE 179 TELEFON 83395	GEZ. <i>[Signature]</i> GEAND.	BLATT
TERRASSENHAUSER PARK WOLFSANGER	BLOCK 11	
DARSTELLUNG 3. OBERGESCHOSS M. 1:50	KASSEL DEN 23.9.1970	