



F1F ED CB A A1

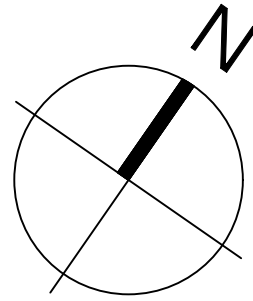

- digitalisiert nach PDF-Vorlage Bauantragsplan von 1994 (Planungsbüro Pirich + Schönflug)
- alle Maße sind am Bau zu prüfen!

Objekt (Bauort):		
Storkower Str. 99 10407 Berlin		
Eigentümer:		Projekt (Bauvorhaben):
ADO 9220 Grundstücks GmbH o/o CCM City Construction Management GmbH Am Karlstad 11 10785 Berlin		Digitalisierung von Altplänen nach PDF-Vorlage Bauantragsplan von 1994 (Planungsbüro Pirich + Schönflug)
Planerstellung:		Planart / Darstellungsart:
 EBELING + FINCK AUFMASS + CAD + BERECHNUNG Ostpreußendamm 44 12207 Berlin fon (+49 30) 40367-2520 e-mail: info @ aufmass.org		1.OG - 7.OG
Bearbeitung:	Maßstab:	Papiergröße:
	1:100	DIN A1
	Plan-Nr.:	Datum:
ef	3	09.03.2023

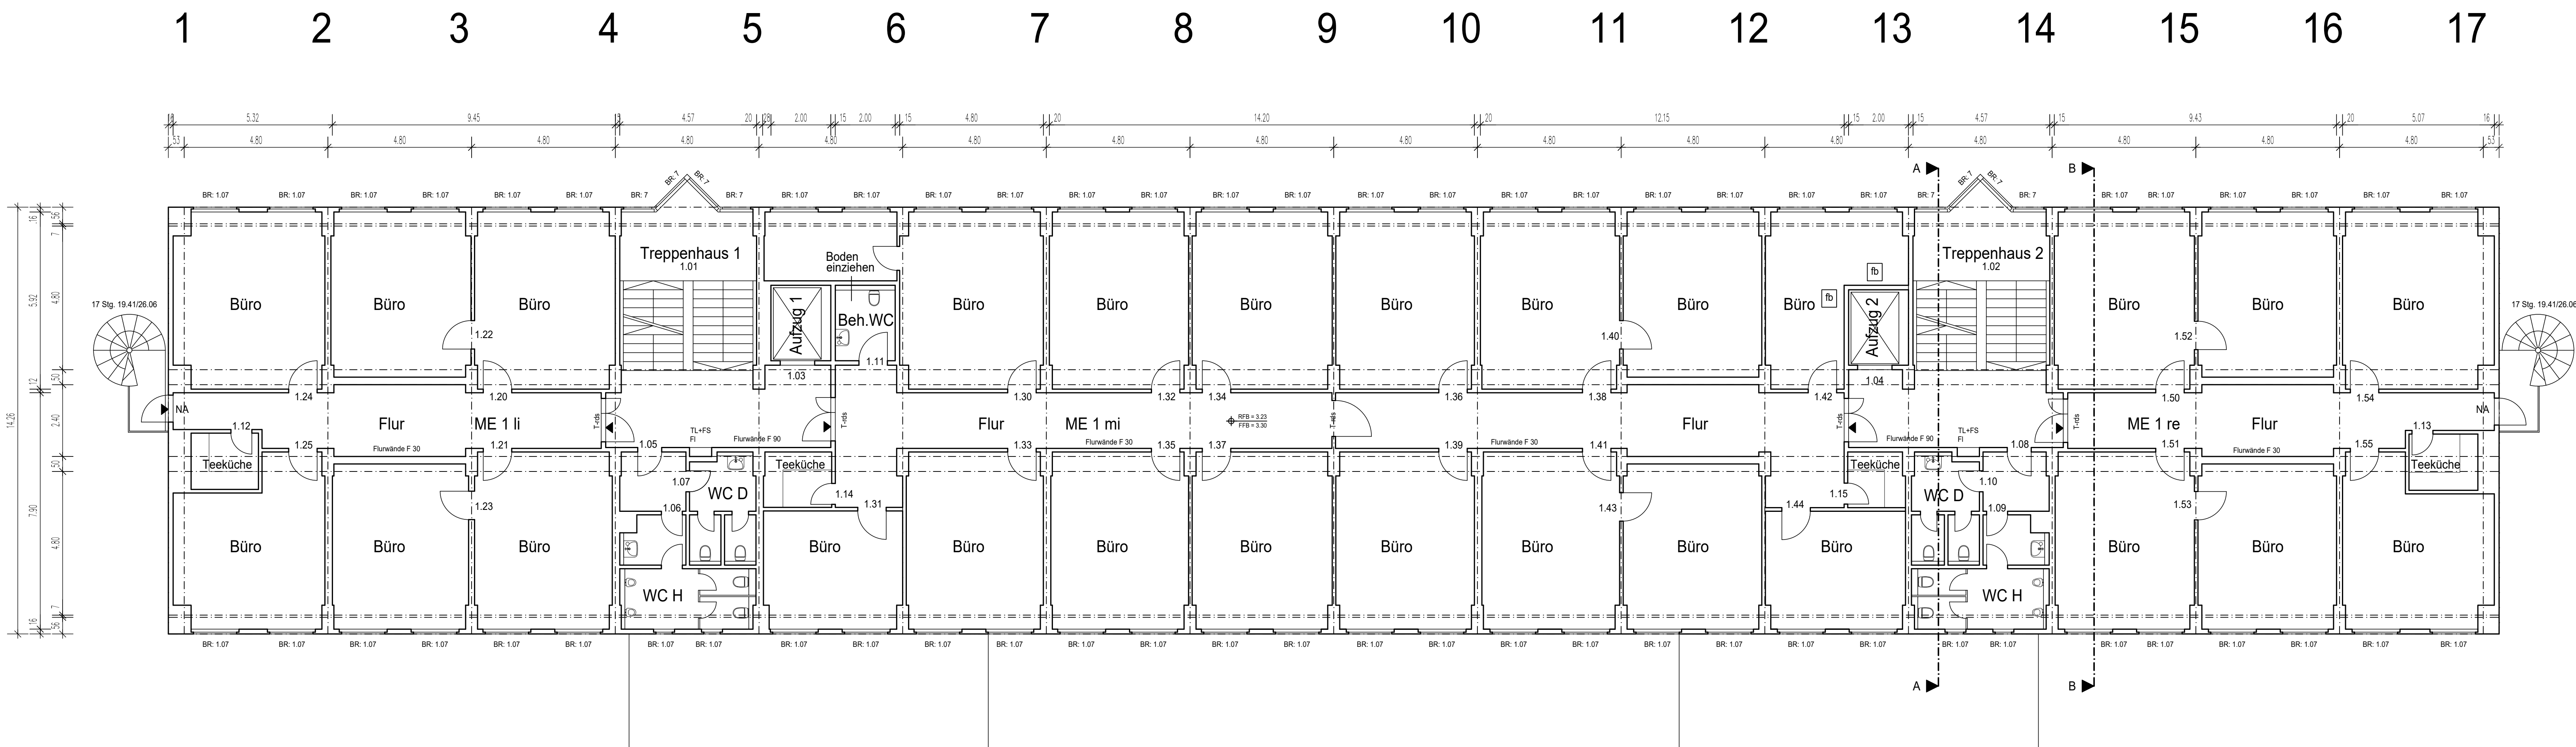