


EinreichPläne

kainz Immobilien
ENTWICKLUNG UND BETREUUNG GMBH

Lageplan

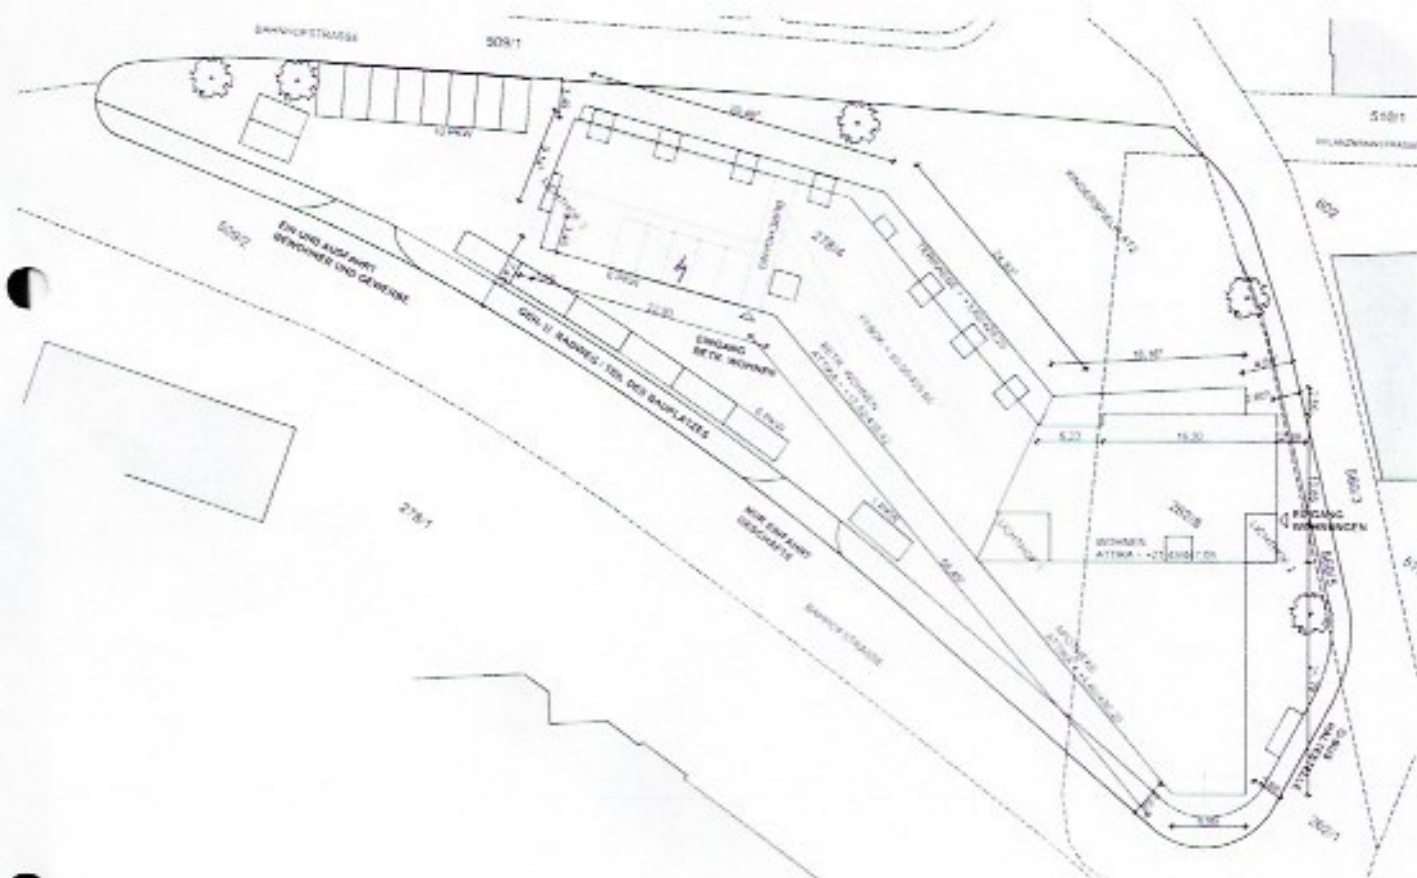

Handwritten signature