

Auszug aus dem Liegenschaftskataster

Liegenschaftskarte 1:1000

Erstellt am 04.07.2022


Flurstück: 376
Flur: 6
Gemarkung: Ellerau

Gemeinde: Ellerau
Kreis: Segeberg

Landesamt für
Vermessung und Geoinformation
Schleswig-Holstein



Ertelnde Stelle: Dipl.-Ing. G. Rieffel, ÖbVI
Quickborner Straße 137
22844 Norderstedt
Telefon: 040 5298830
E-Mail: info@rieffel-vermessung.de

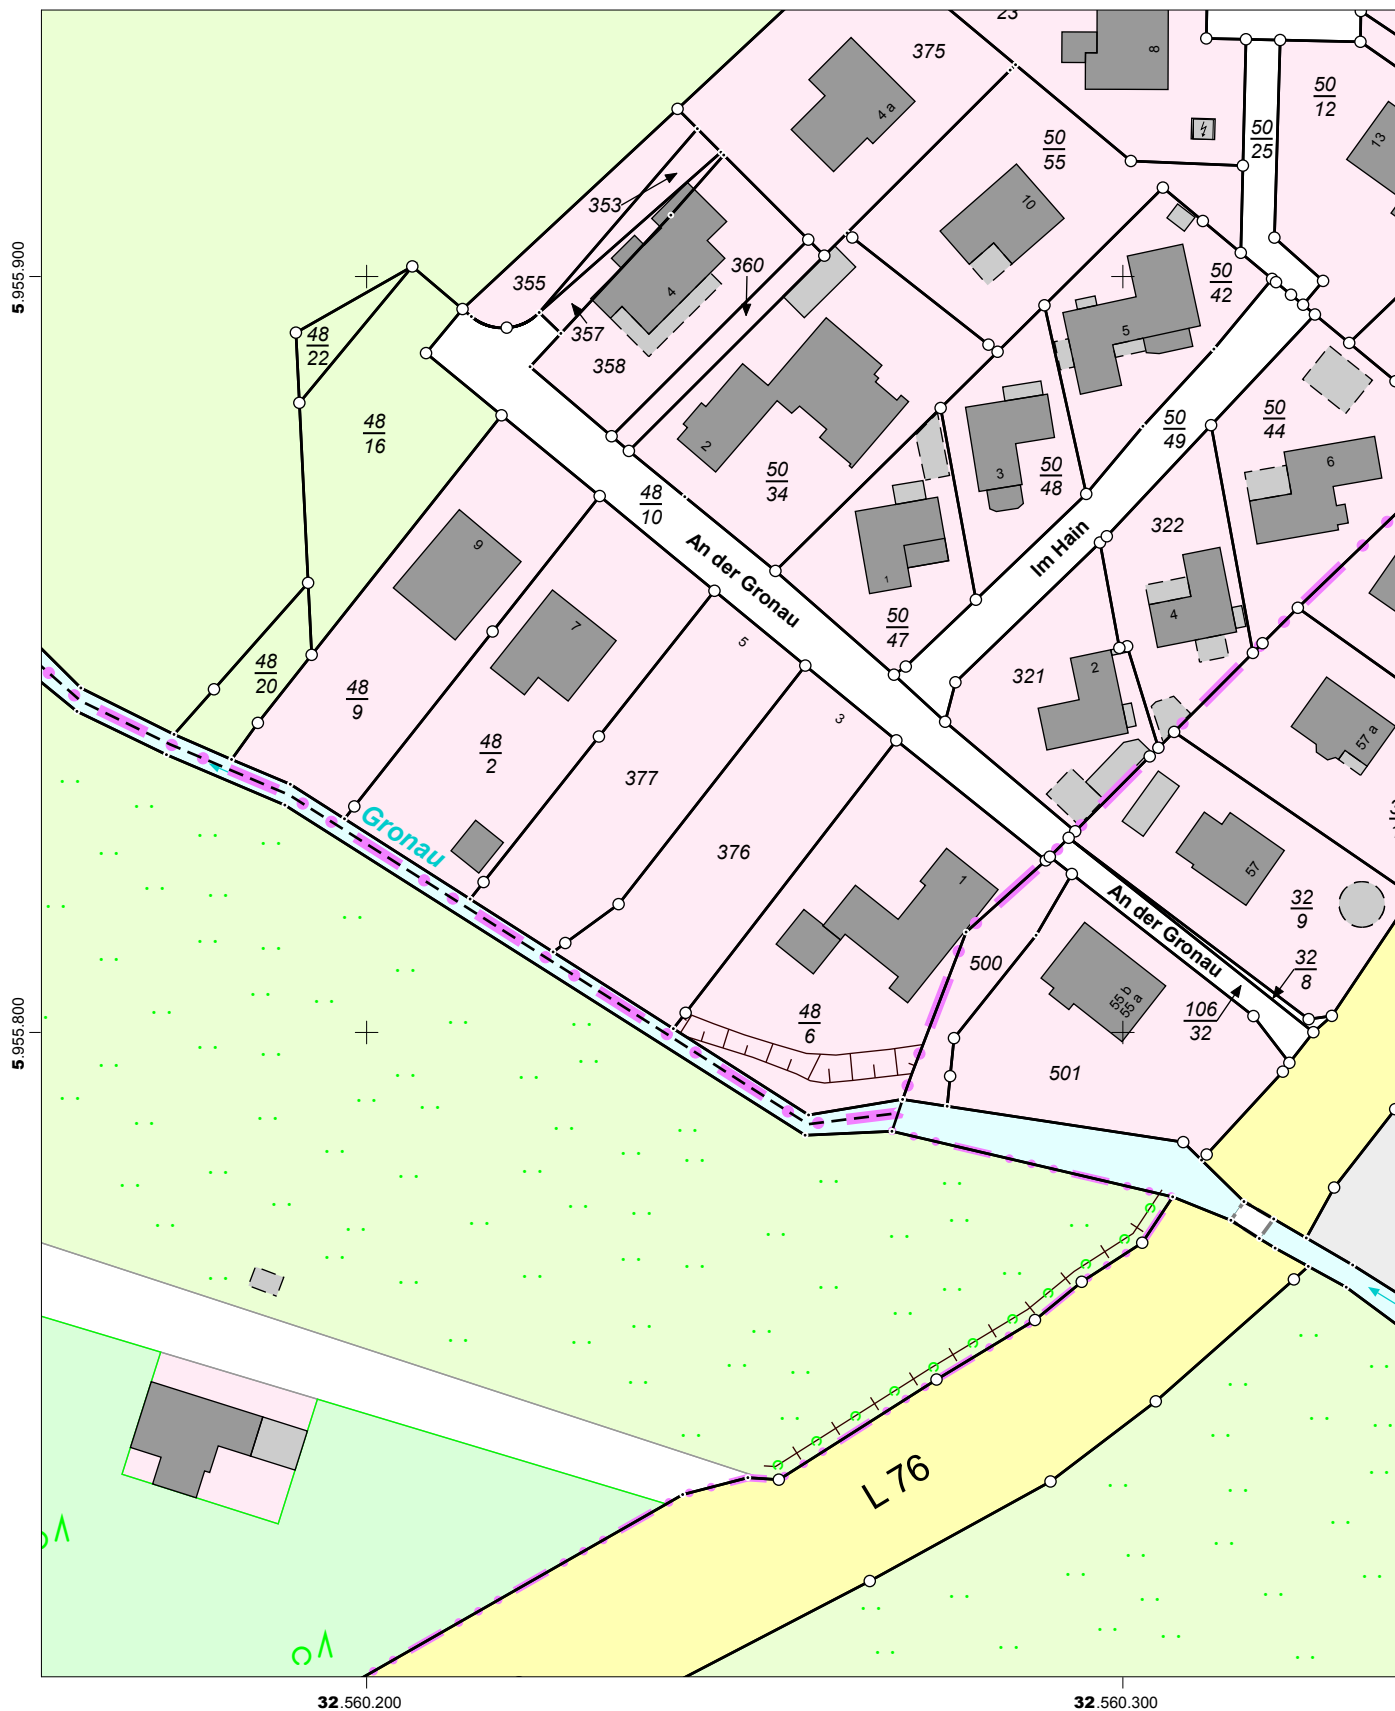

32.560.200

32.560.300

Maßstab: 1:1000 0 10 20 30 Meter

Für den Maßstab dieses Auszugs aus dem Liegenschaftskataster ist der ausgedruckte Maßstabsbalken maßgebend. Dieser Auszug ist maschinell erstellt und wird nicht unterschrieben. Vervielfältigung, Umarbeitung, Veröffentlichung und Weitergabe an Dritte nur mit Zustimmung des Landesamtes für Vermessung und Geoinformation Schleswig-Holstein oder zum eigenen Gebrauch (§9 Vermessungs- und Katastergesetz in der jeweils geltenden Fassung).

