

PAUVORHABEN EINBAU EINES KAMINZUGES

BAUHERR GÜNTER NIRSBERGER
AN DEN HORNWIESEN 46
8520 BUCKENHOF


strassenansicht
M = 1 : 100

DER BAUHERR:

Günter Nirsberger

DIE NACHBARN:

Ulmo Leib
classicus Leib
Klara Hoffner

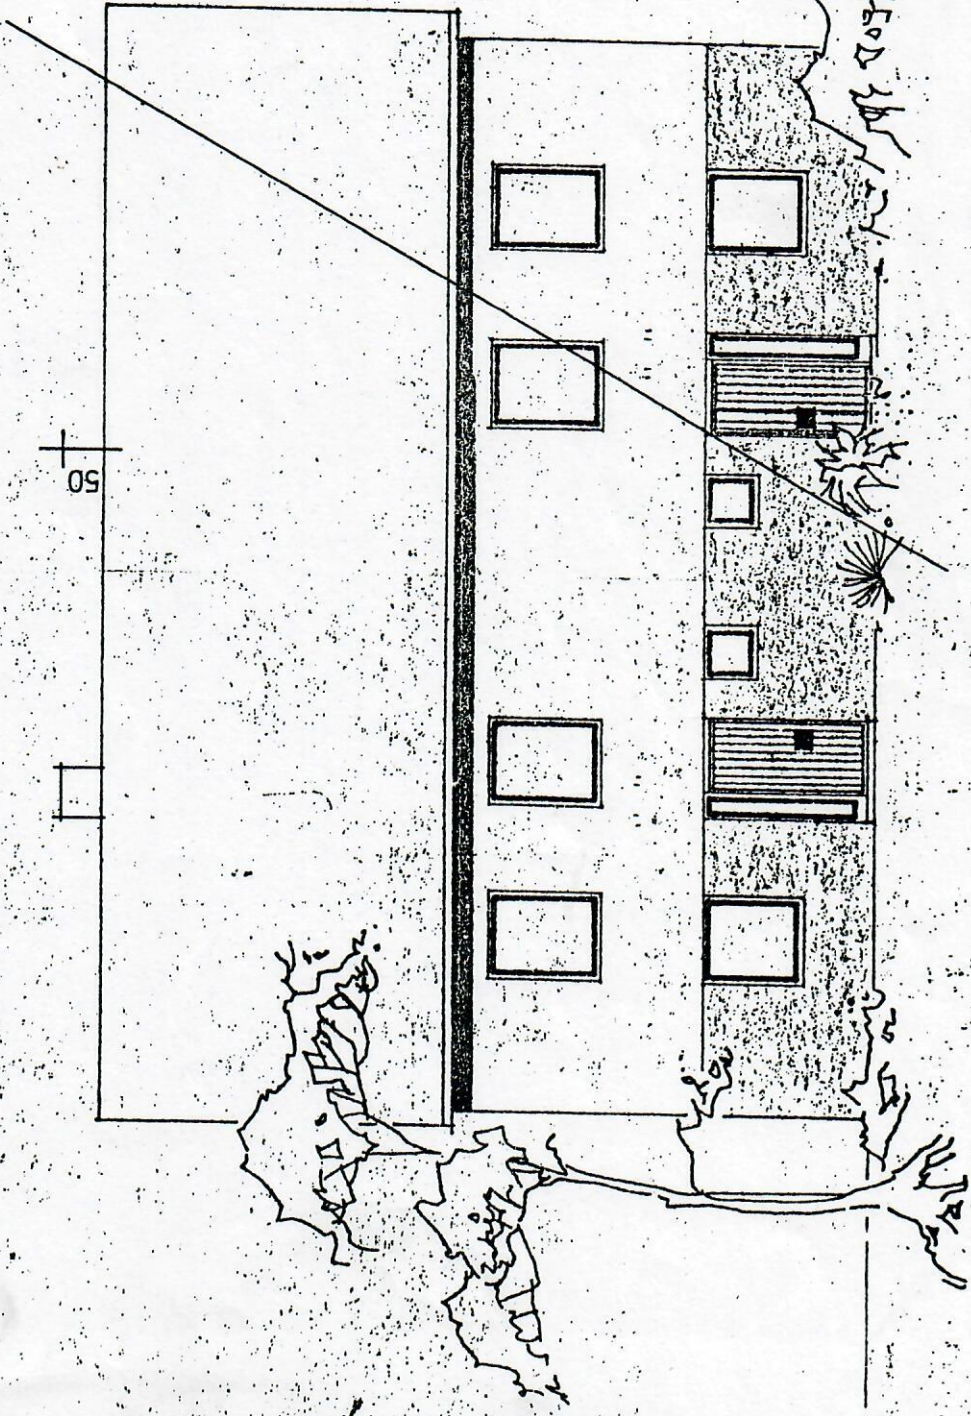

PLANUNG großmann + fischer
beratende Ingenieurgesellschaft
8520 Erlangen
ERLANGEN 16.7.1986

BAUVORHABEN: EINBAU EINES KAMINZUGES
BAUHERR: GÜNTER NIRSBERGER
AN DEN HORNWIENEN 46
8520 BUCKENHOF

gartenaussicht
M = 1:100

DER BAUHERR:

Günter Nirsberger

DIE NACHBARN:


*Stummsub
Cherierne Sub*

Klara Haffner

PLANUNG:

großmann + fischer
beratende Ingenieure VtA
Pluro- u. Bauplanung
8520 Erlangen

ERLANGEN 16.7.1988

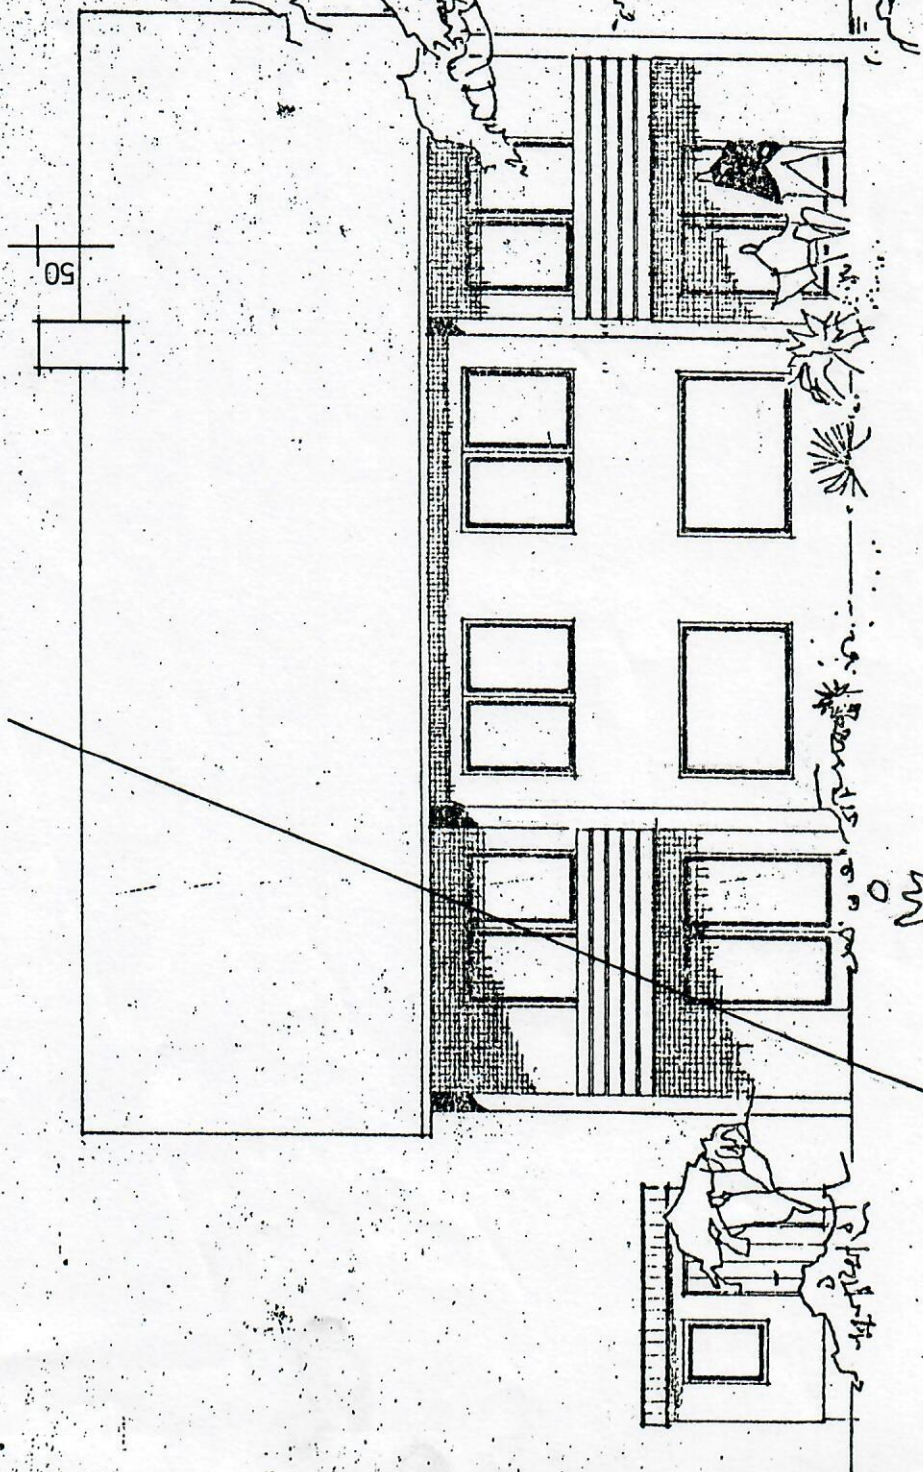


BAUVORHABEN: EINBAU EINES KAMINZUGES

BAUHERR: GÜNTER NIERBERGER
AN DEN HORNWIESEN 46
8520 BUCKENHOF

GIEBELANSICHT M 1:100

DER BAUHERR:

Günter Nierberger

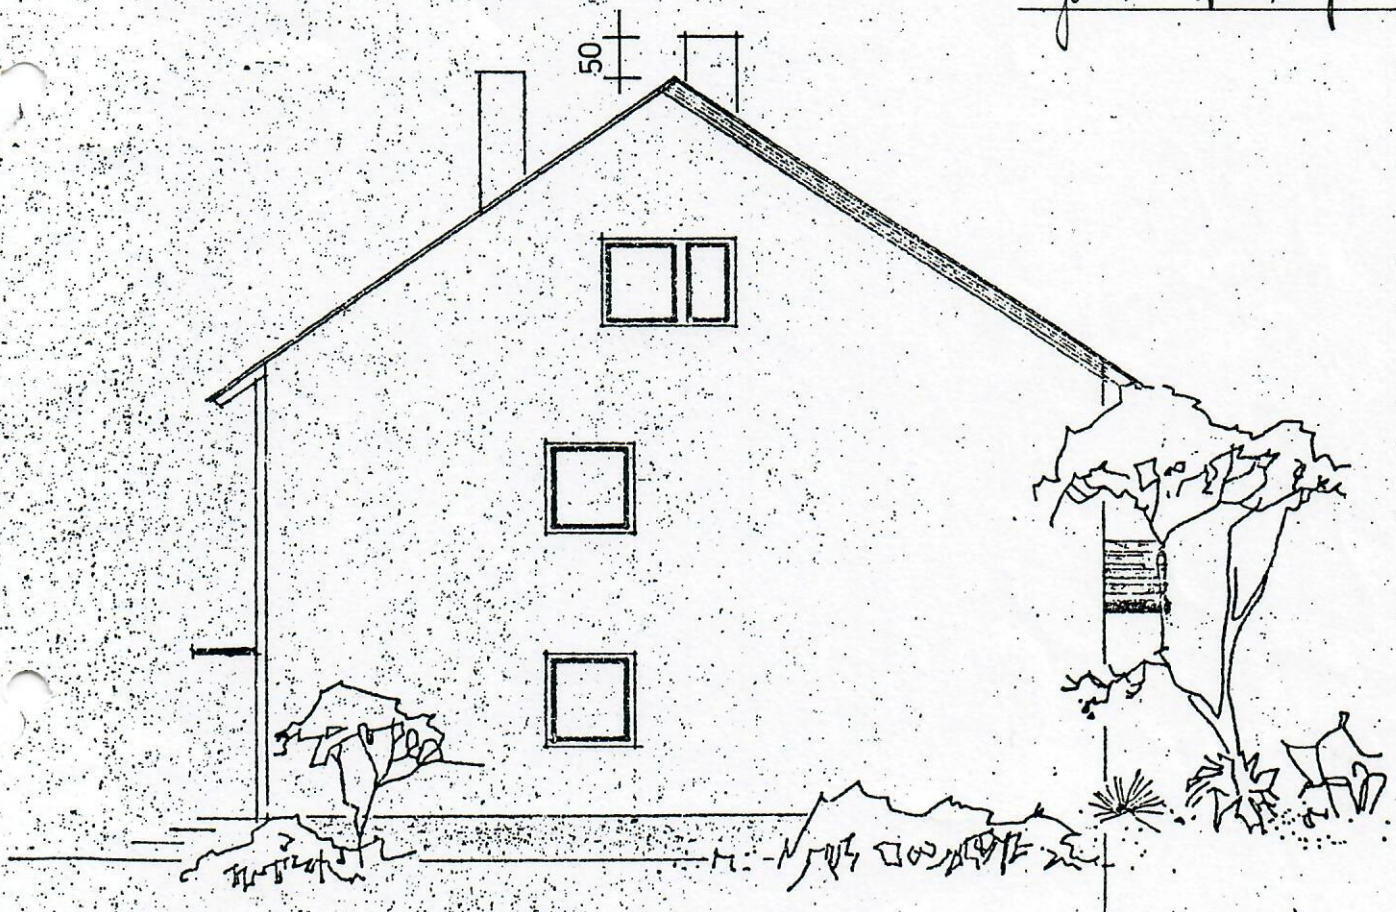

DIE NACHBARN:

Dr. med. Sib
Marieanne Sib
Klara Halber

PLANUNG:

großmann + fischer
beratende ingenieure VSIA
büro für bauplanung
kennelauer str. 24/II - tel. 091 31/61 62
8520 erlangen

ERLANGEN 16.7.1986

BAUVORHABEN: EINBAU EINES KAMINZUGES

BAUHERR: GÜNTER NIERBERGER
AN DEN HORNWIESEN 46
8520 BUCKENHOF

grundriss kellergeschoss
M = 1 : 100

DER BAUHERR:

Günter Nierberger

DIE NACHBARN:


Ulrich S. B. Meier
Sup

Klara Häffner

PLANUNG:

Großmann & Fischer
beratende ingenieure VSIA
Architekturbauplanung
8520 Erlangen

ERLANGEN 16.7.1986

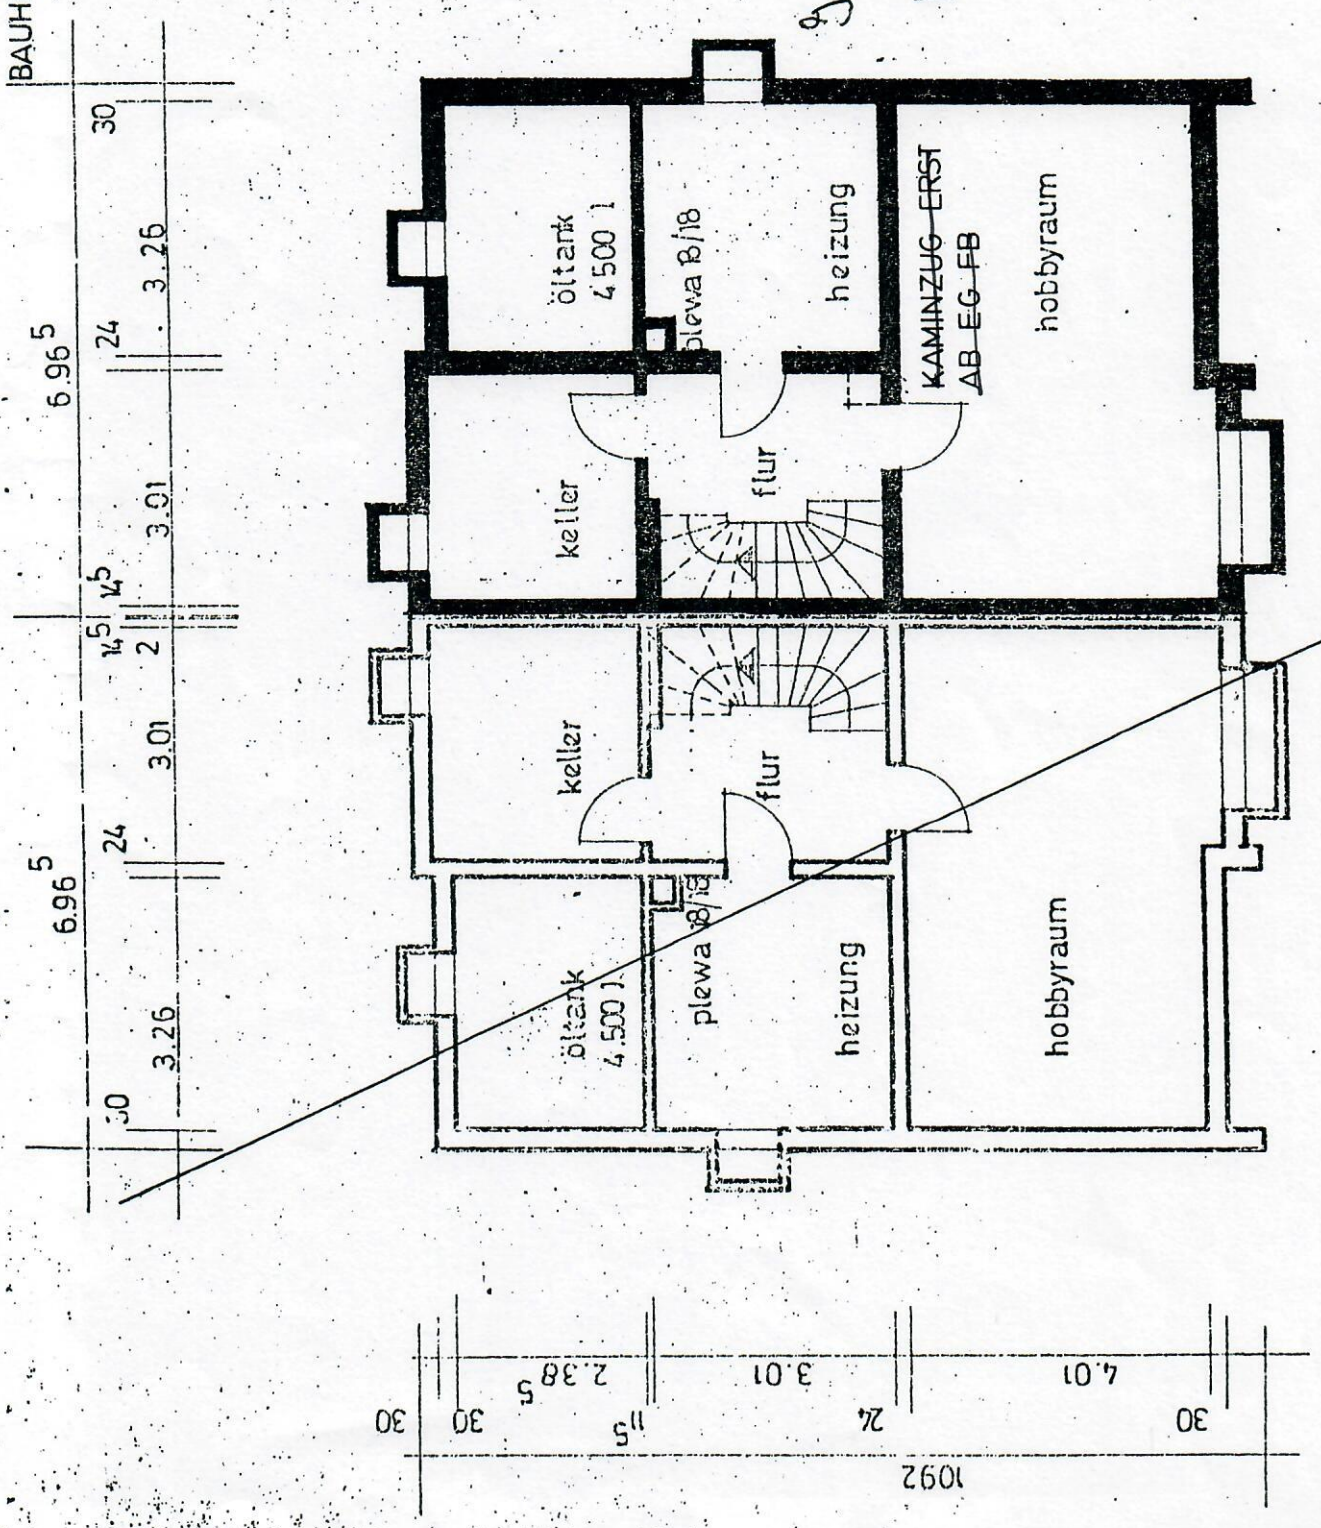

BAUVORHABEN: EINBAU EINES KAMINZUGES

BAUHERR GÜNTER NIRSBERGER
AN DEN HORNWIESEN 4 6
8 5 2 0 B Ü C K E N H O F

grundriss e r d g e s c h o s s
M=1:100

DER BAUHERR:

Günter Nirsberger

DIE NACHBARN:




*Bruno S. B. Marquardt
Stüb*

Klara Halber

PLANUNG

Großmann Fischer
Beratende Ingenieure VSIA

ERLANGEN 16. 7. 1986

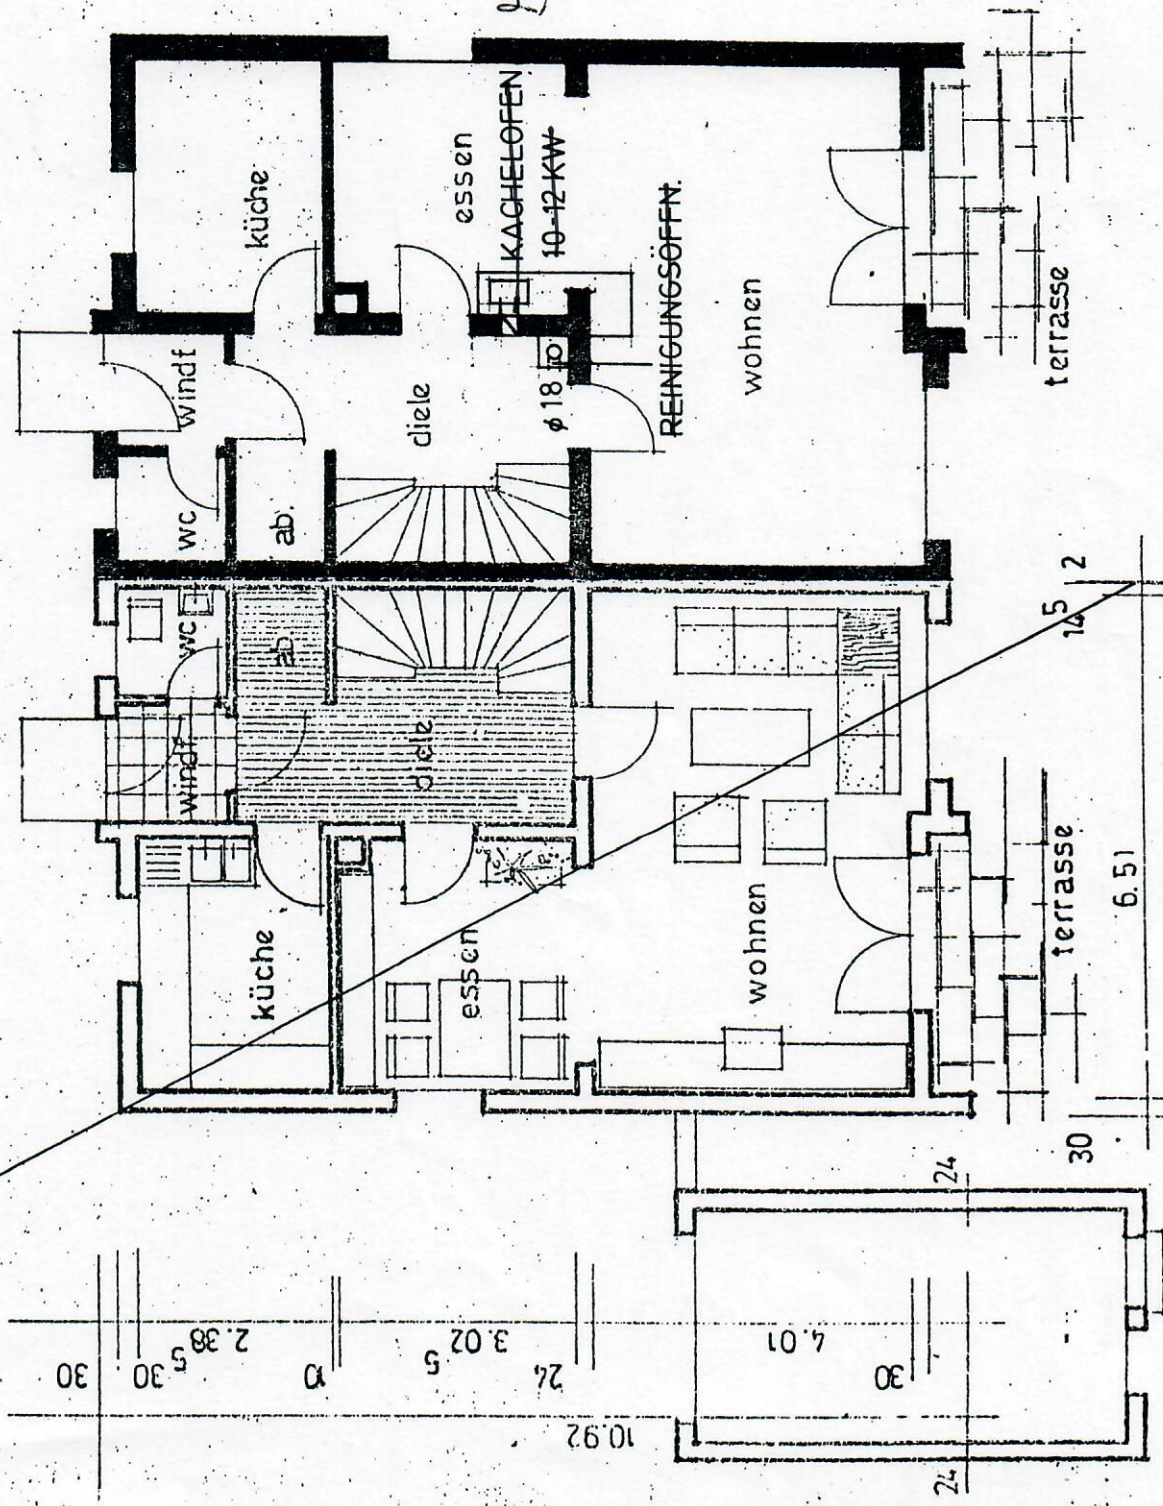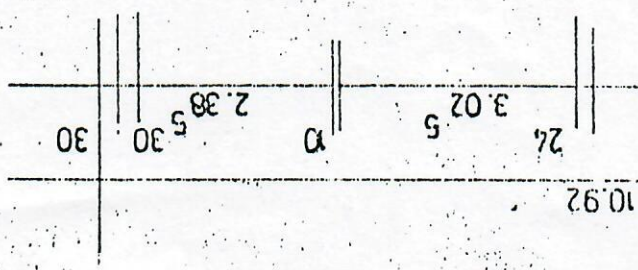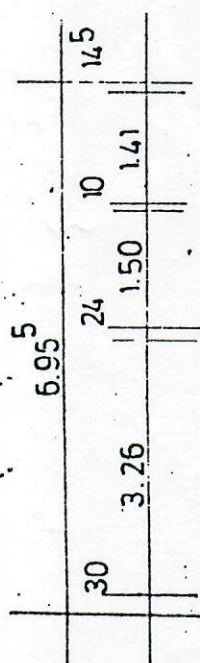

15 2




6.51

BAUVORHABEN: EINBAU EINES KAMINZUGES

BAUHERR: GÜNTER NIERSEBERGER
AN DEN HORNWIESEN 76

8520 BUCKENHOF

grundriss obergeschoss
M=1:100

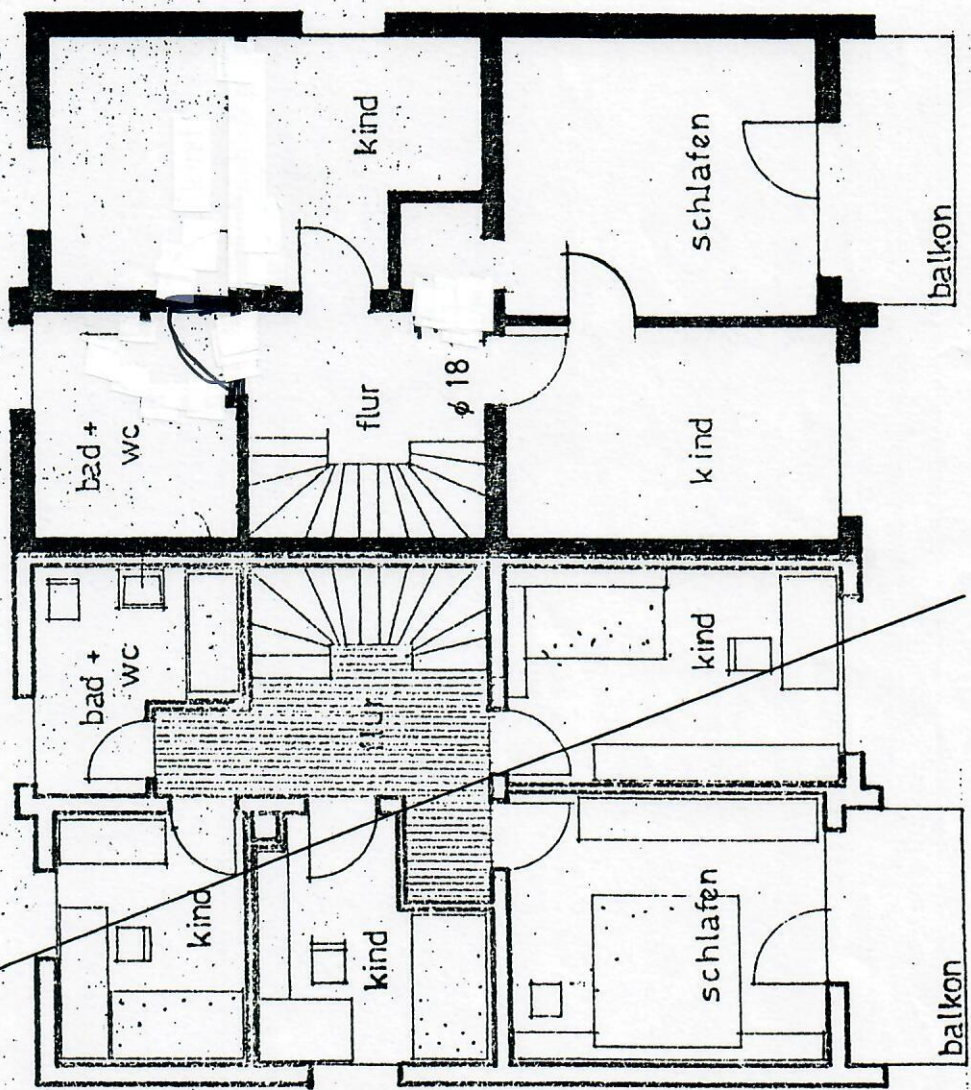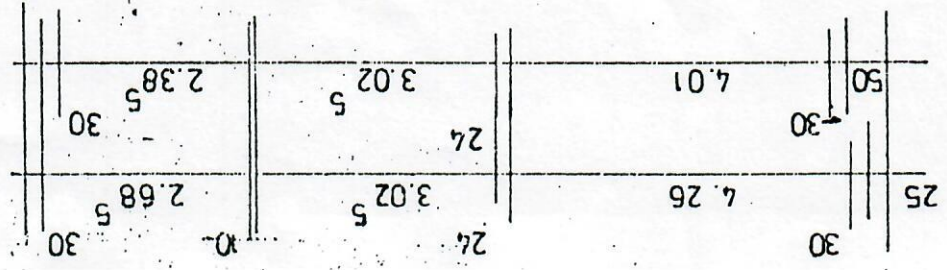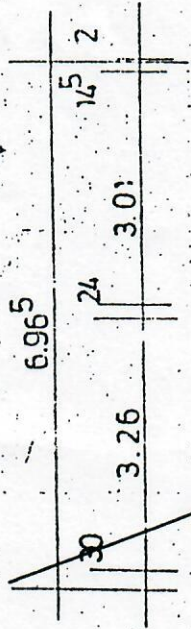

10.92

DER BAUHERR:

Günter Nierseberger

DIE NACHBARN:

Hilms Süß
Clarice Süß
Klara Häffner

PLANUNG:

großmann + fischer
beratende ingenieure NSIA
8520 Erlangen

ERLANGEN 16.7.1986

BAUVORHABEN: EINBAU EINES KAMINZUGES

BAUHERR: GÜNTER NIRSBERGER
AN DEN HORNWIESEN 46
8520 BUCKENHOF


SOHNITT A-A
4.40

SCHNITT

M = 1:100

DER BAUHERR:

Günter Nirsberger

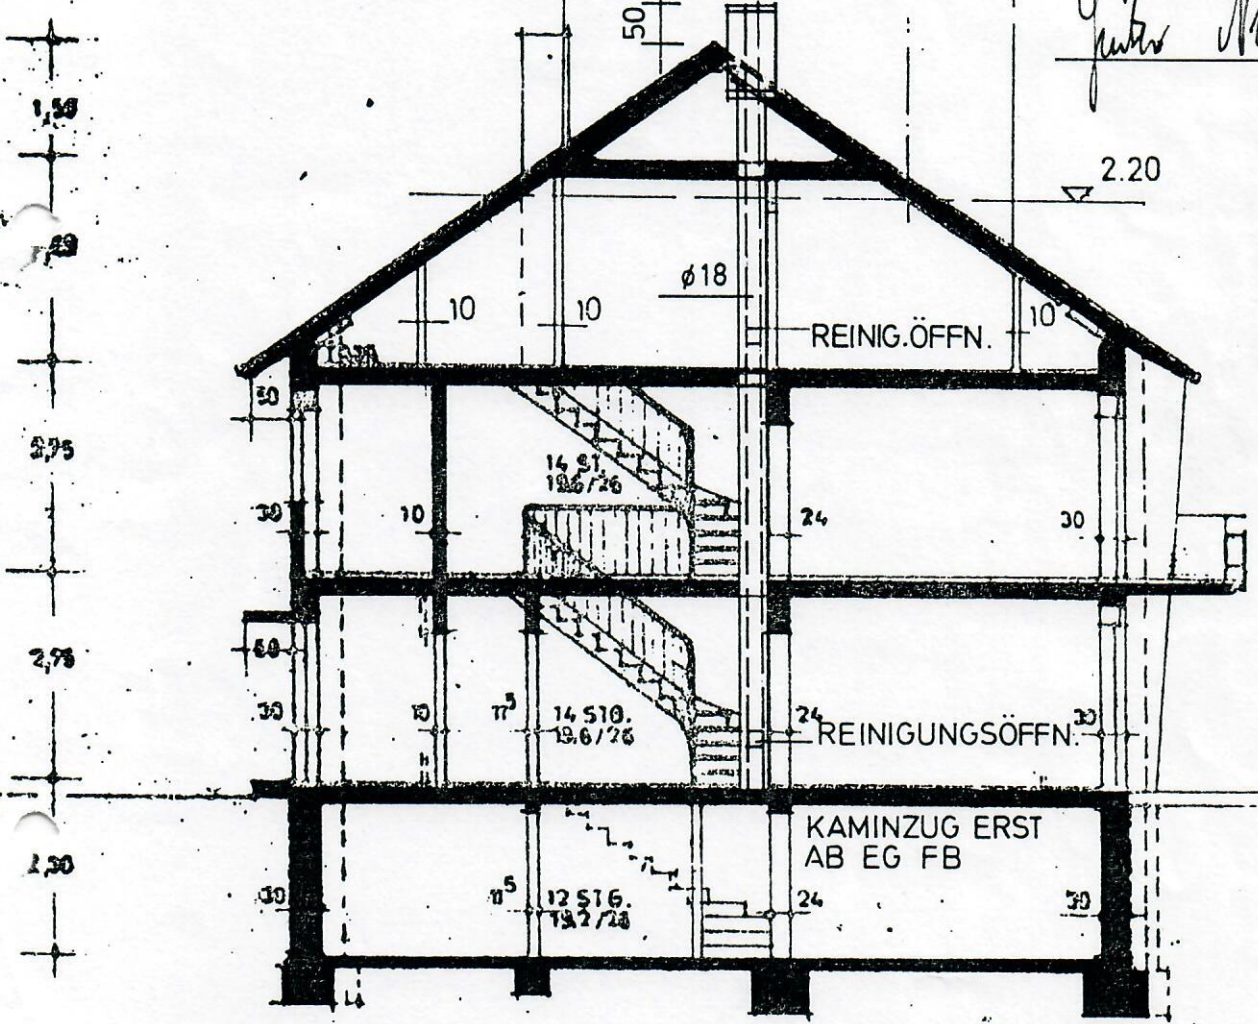

DIE NACHBARN:

Luno G-B Charicene Süp
Klara Haffner

PLANUNG:

großmann & fischer
beratende ingenieure VSIA
büro für bauplanung
lehrenloher str. 24/1 tel. 09131/6152
8520 erlangen

ERLANGEN 16.7.1986