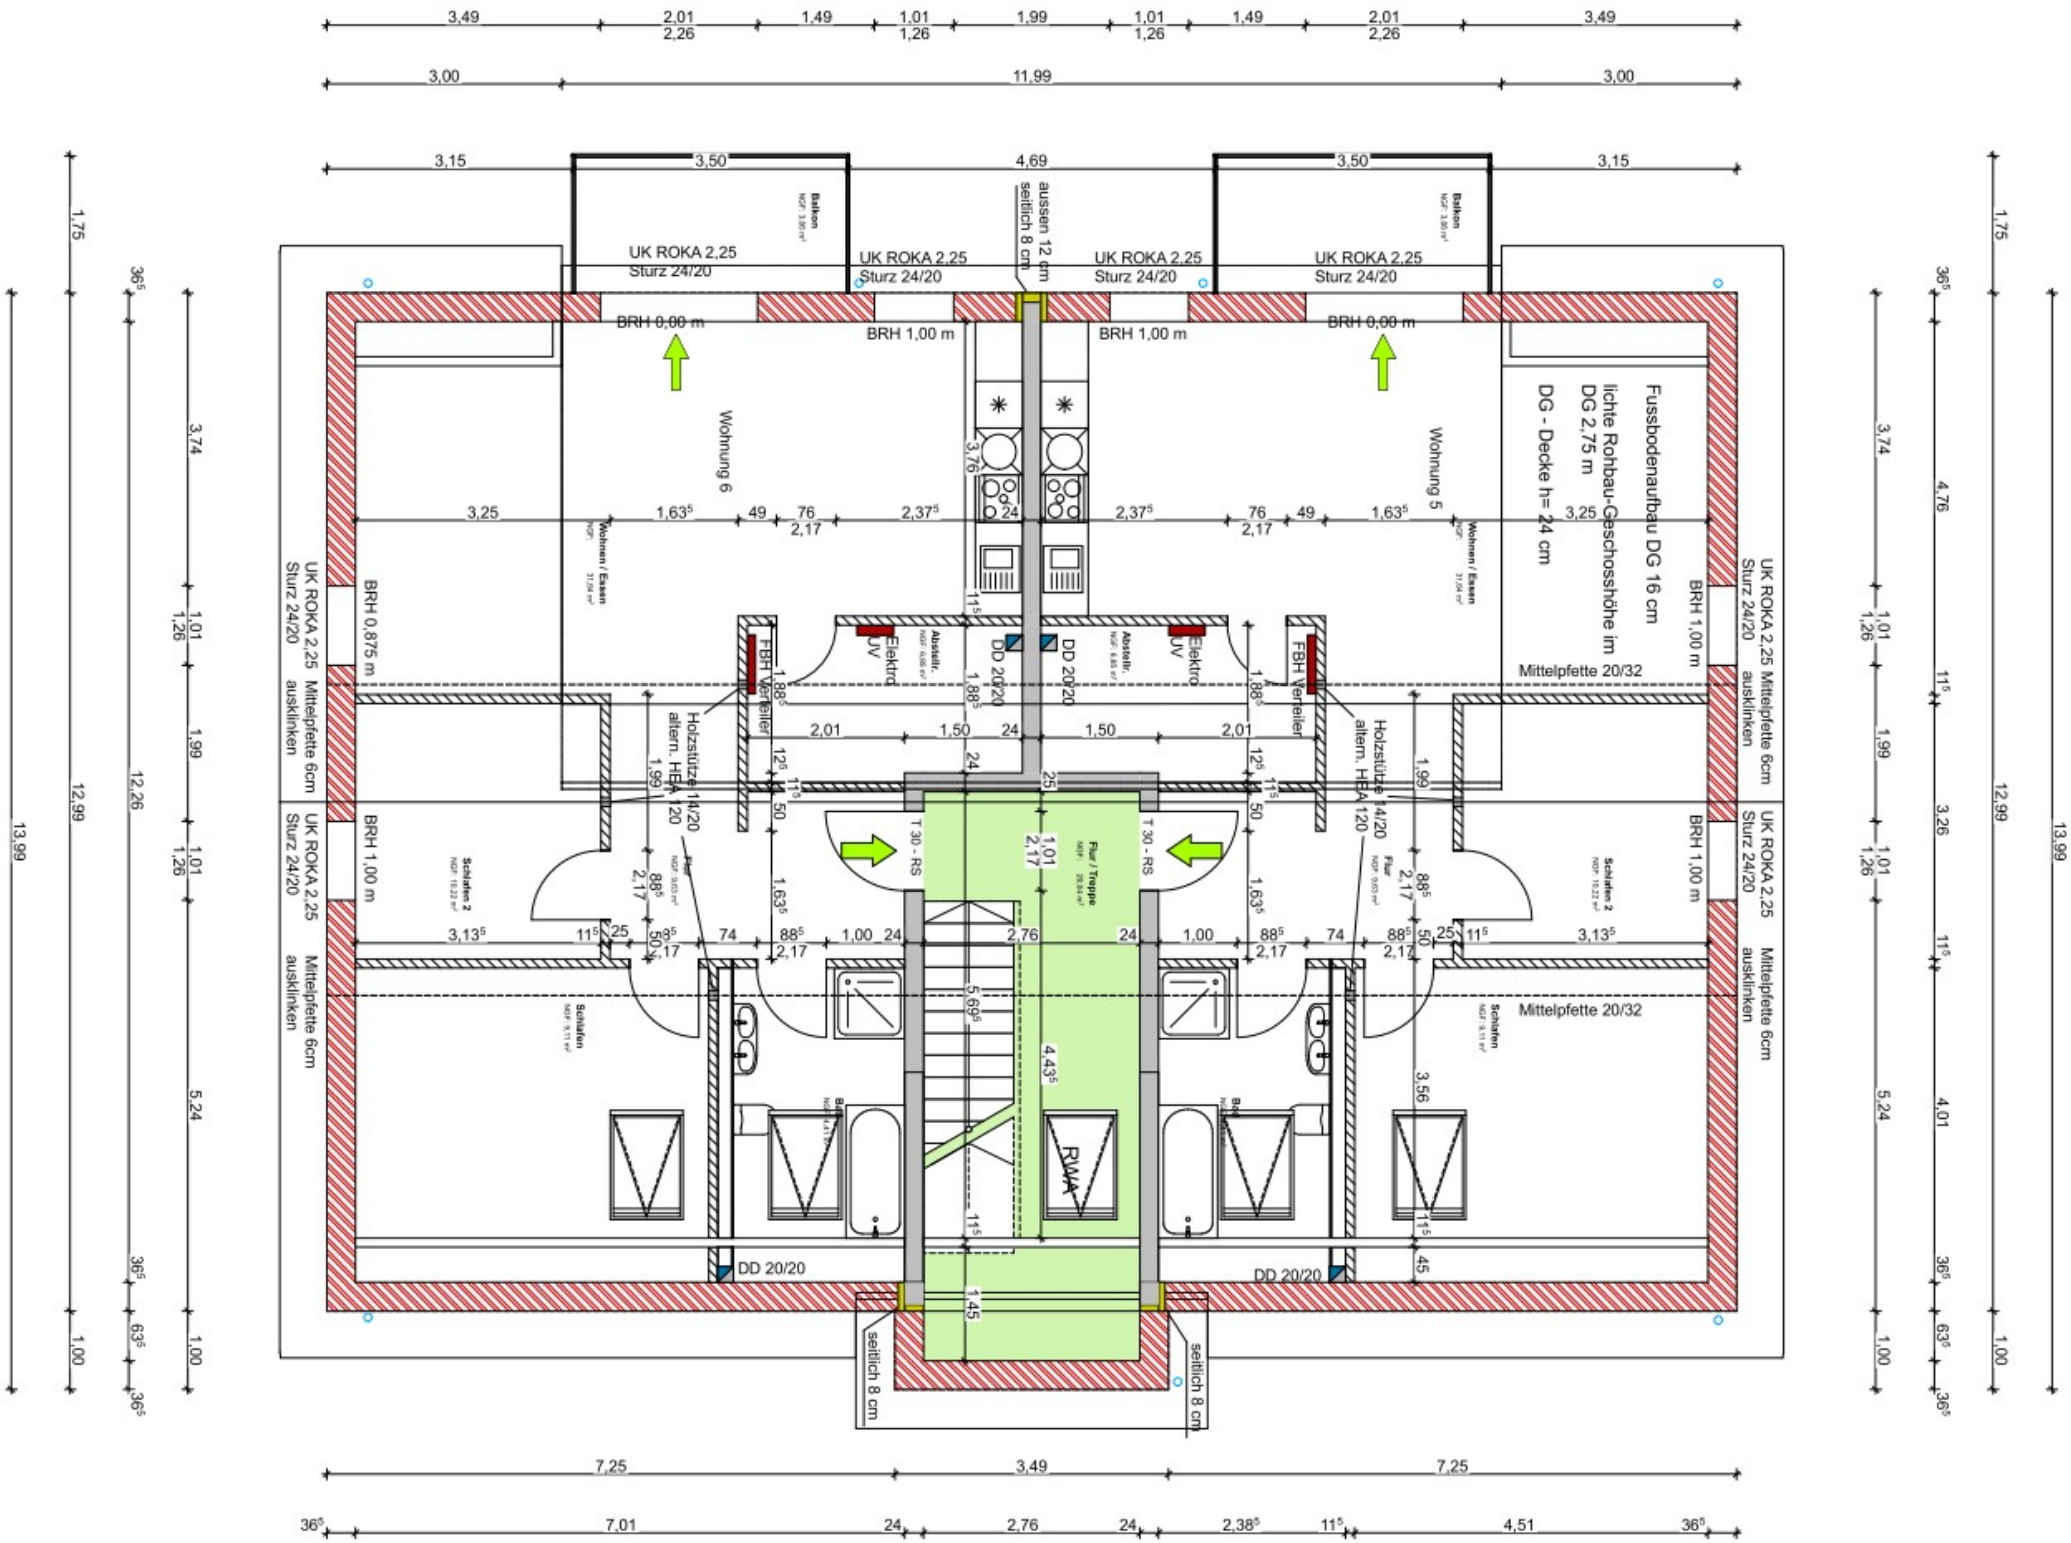

Fussbodenaufbau DG 16 cm
lichte Rohbau-Geschosshöhe im DG 2,75 m
DG - Decke h= 24 cm
UK ROKA 2,25
Sturz 24/20
BRH 0,00 m
BRH 1,00 m
BRH 0,875 m
Wohnung 6
Wohnung 5
aussen 12 cm
seitlich 8 cm
Mittelpfette 20/32
Mittelpfette 6cm
ausklinken
Holzstütze 14/20
altern. HEA 120
FBH Verteiler
Elektro
UV
DD 20/20
T 30 - RS
Flur / Treppe
RWA
Balkon
Wohnen / Essen
Schlafen 2
Schlafen
Bad