


GRUNDRISS 1. OBERGESCHOSS

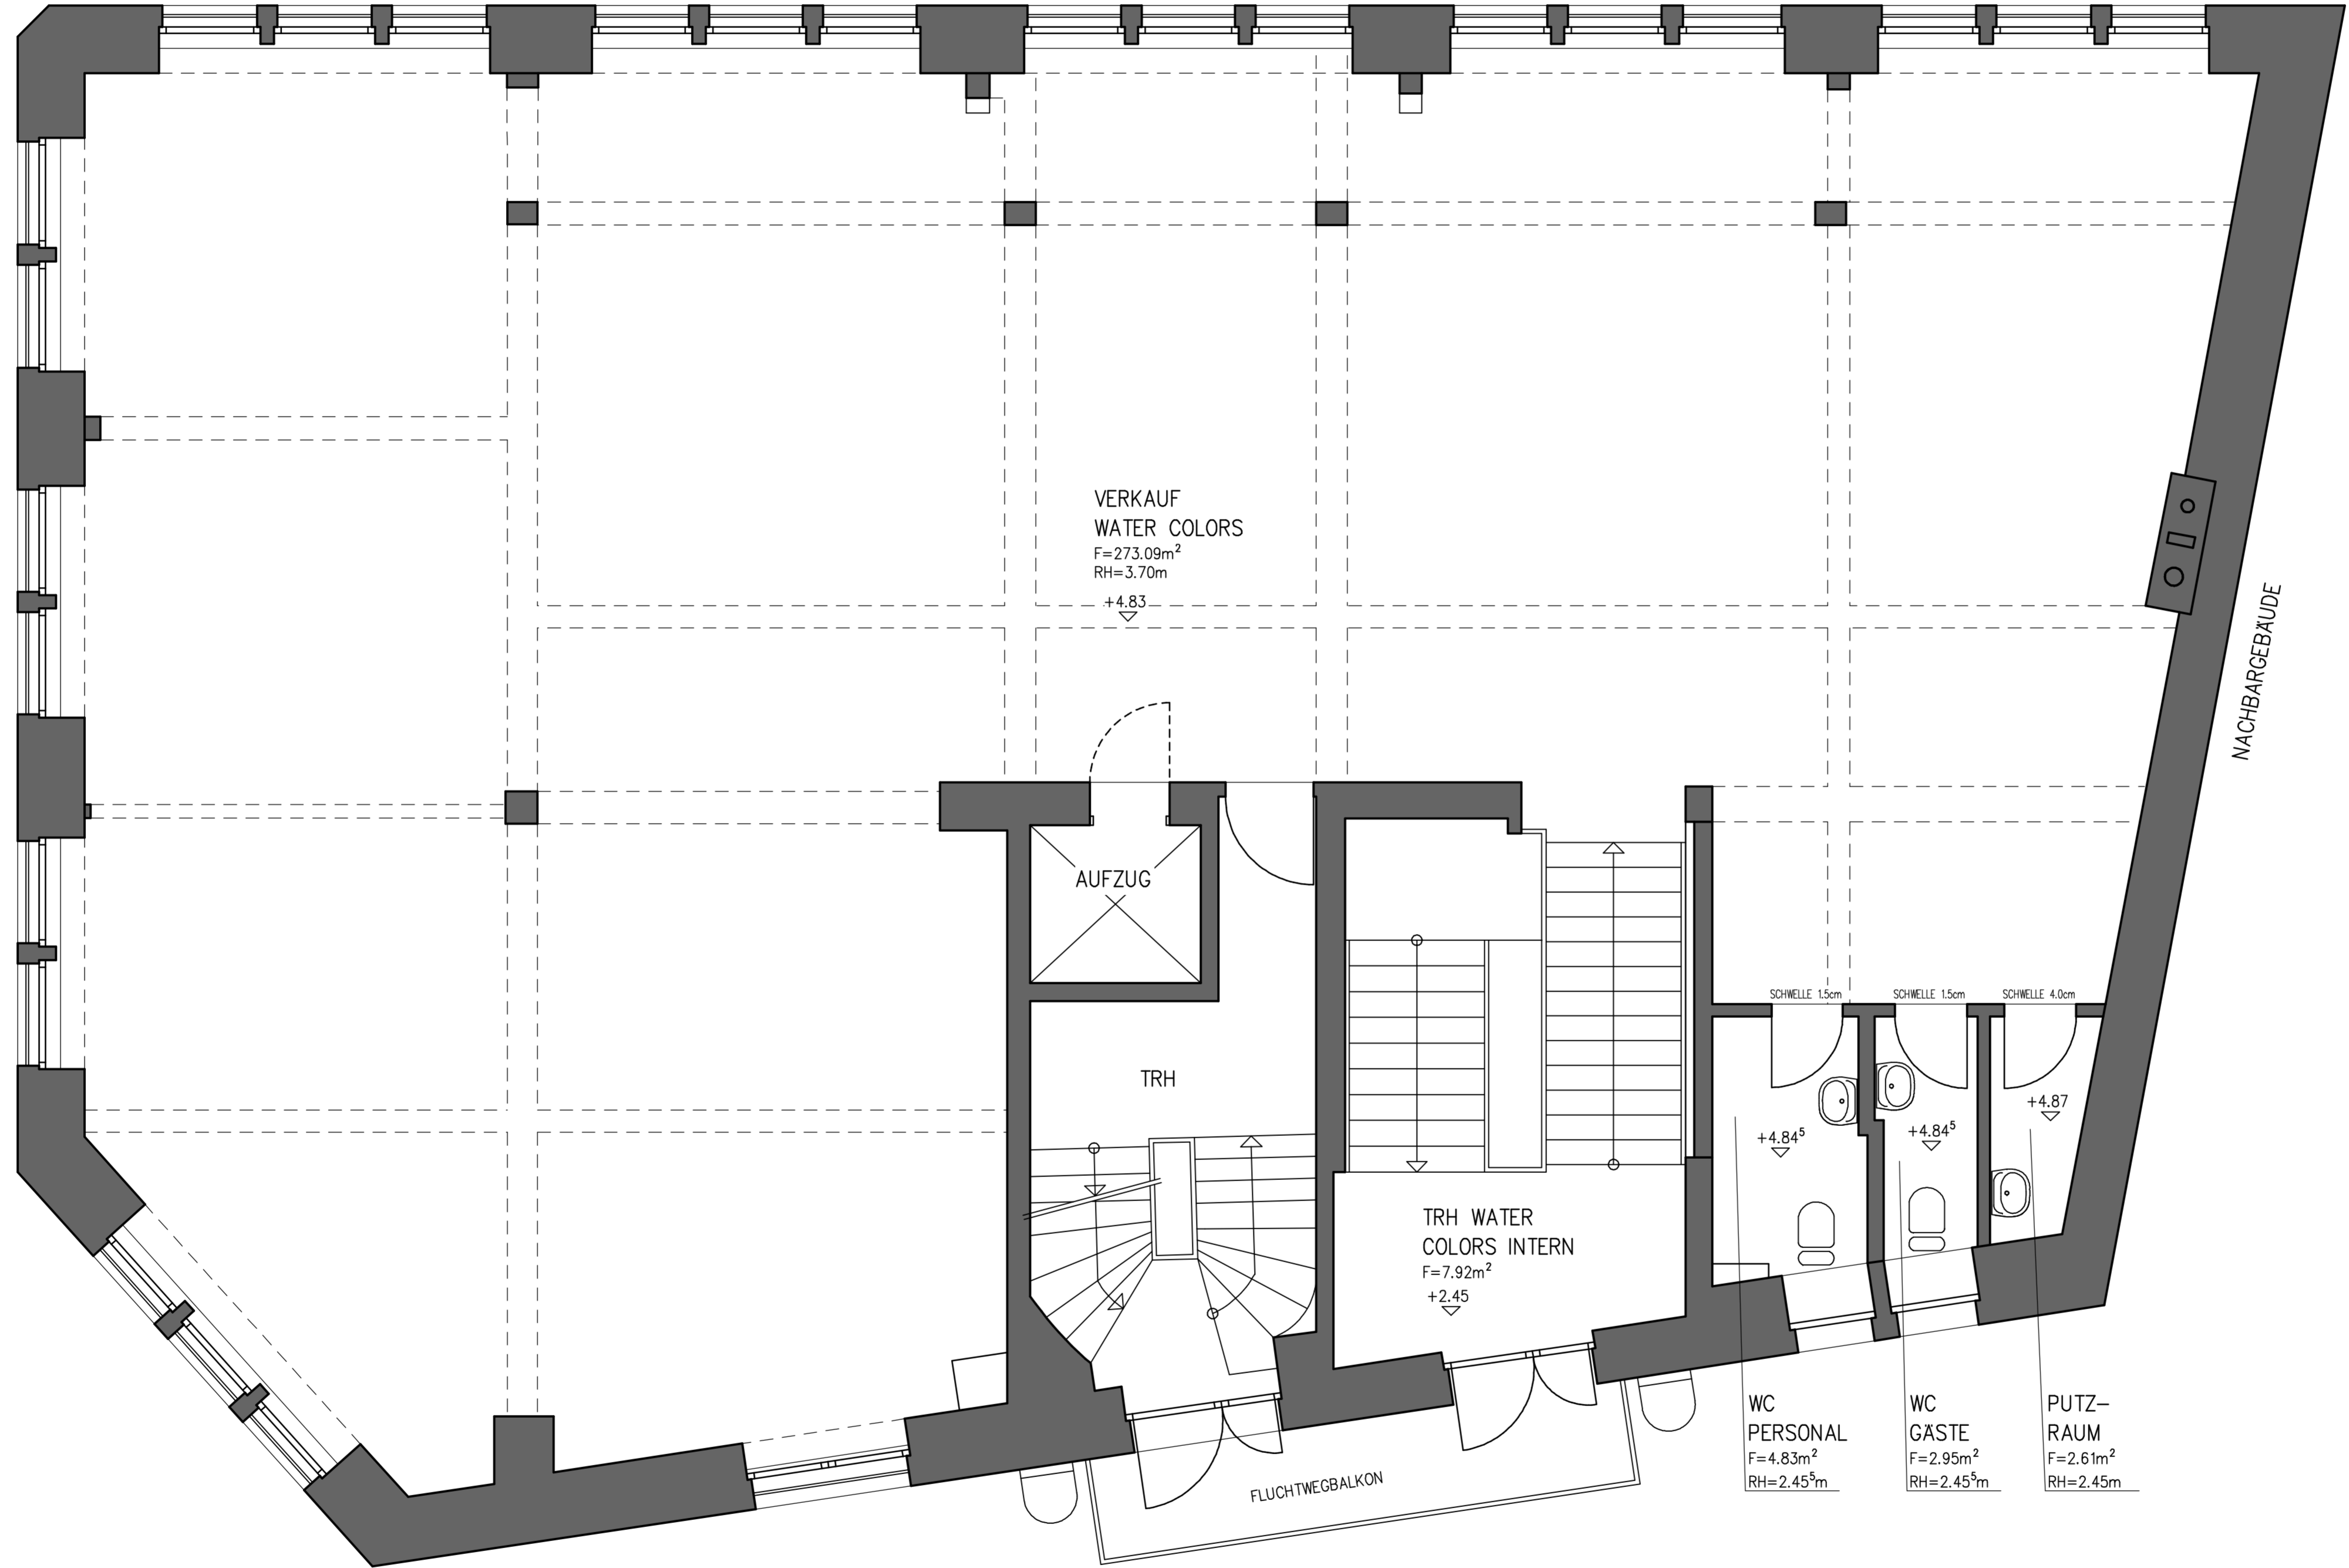

BAUVORHABEN:
VERSCHIEDENE SANIERUNGSARBEITEN
AM BESTEHENDEN GEBÄUDE
OBERES TOR 5 IN 95028 HOF/SAALE

BAUHERR:
 DR. FRANK PULVERMÜLLER
 HOCHRAINSTRASSE 49
 94072 BAD FUSSING

Bauplanungsbüro
UNGLAUB

- ☆ Wohnungsbau
- ☆ Gewerbe- und Industriebau
- ☆ Altbau- und Stadtrenovierung
- ☆ Bau- und Objektbetreuung

Albrecht-Dürer-Straße 17 - 95152 Selbitz - Telefon 09280/92121/92122 - Telefax 09280/92123

DARSTELLUNG:		DATEINAME:	NR:
GRUNDRISS 1. OBERGESCHOSS		Bestand.s12	B3
		MASSTAB:	1:50
PLANGROSSE:	59.4cm x 84.1cm	A1	
GEANDERT:		GEZEICHNET:	S.K.
GEANDERT:		NAME:	DATUM:
			03.06.2014

