
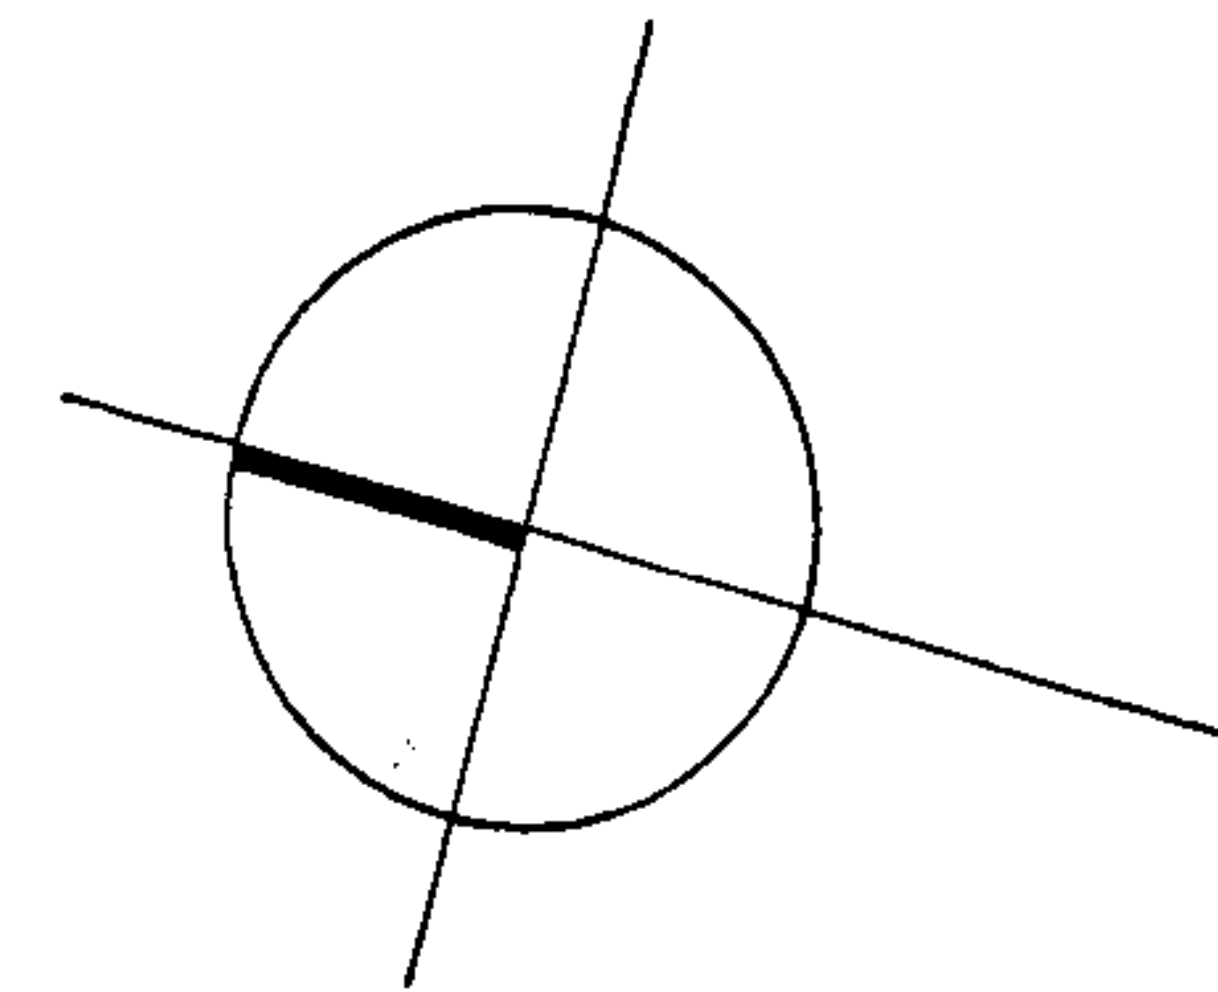


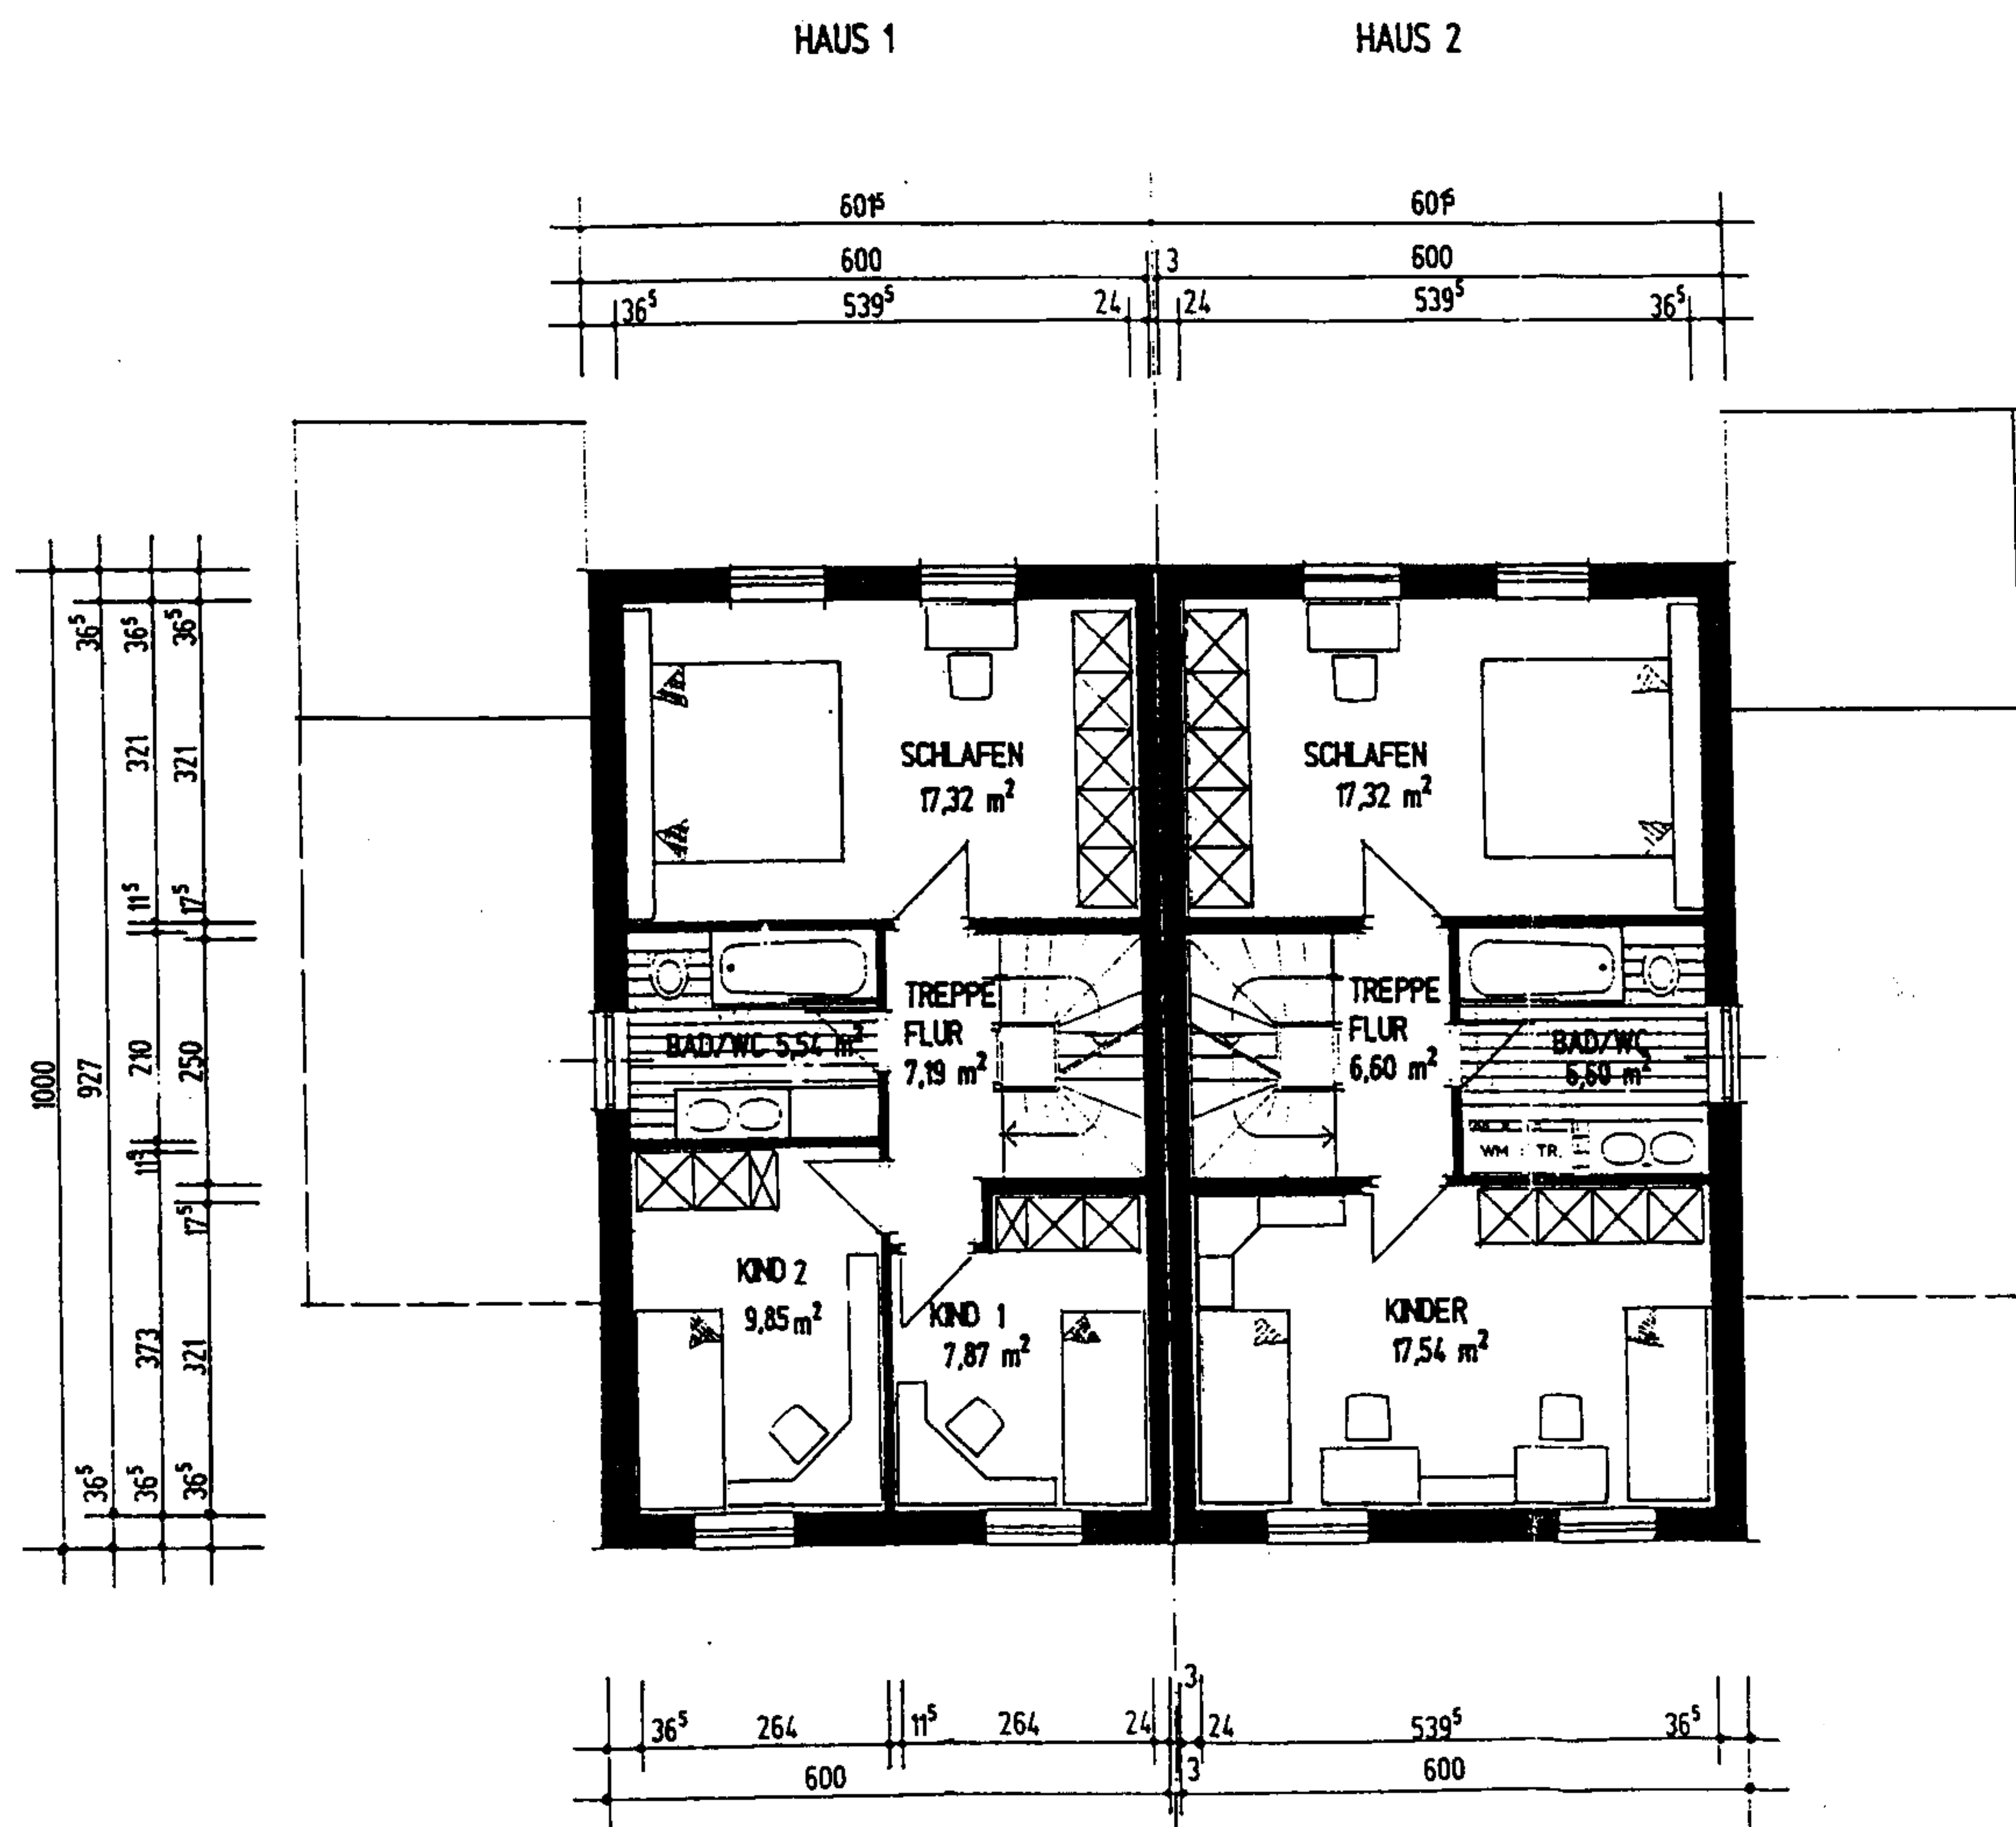

Haus 1

Treppe/Flur	= 7,19 m ²
Kind 1	= 7,87 m ²
Kind 2	= 9,85 m ²
Bad/WC	= 5,54 m ²
Schlafen/Eltern	= 17,32 m ²
	<u>47,77 m² Wfl.</u>

Haus 2

Treppe/Flur	= 6,60 m ²
Kinderzimmer	= 17,54 m ²
Bad/WC/ mit Trockner	= 6,60 m ²
Schlafen / Eltern	= 17,32 m ²
	<u>48,08 m² Wfl.</u>

ARCHITEKTUR/ STÄDTEBAU	PROJEKTbüro für GRUNDSTÜCKSENTWICKLUNG & WOHNUNGSRAU GmbH SCHIMMENSEESTRASSE 26 • 99423 WEIMAR • TEL. 03643/515578 FAX 515597	
STATIK/ KONSTRUKTION	Dipl.-Ing. Sonja Baumann An der Lehne 6 99425 Weimar	
BAUHERR	GLR Rheinische Straße 47 44137 Dortmund	
PROJEKT	Neubau 4DH= 8 Doppelhaushälften WG "Hinter dem Pfarrgarten" 99439 Wohlsborn	
ZEICHNUNG	Grundriß 1 Obergeschoß	
PLANUNGSPHASE	Genehmigungsplanung	
PLAN-NR.	MASSTAB: M 1:100	DATUM: Jan. 1996
2	GRÖSSE: A 3	BEARB: <i>Krafft</i>
		GESCHÄFTS-F:

VERVIELFÄLTIGUNG VERBOTEN, ALLE RECHTE VORBEHALTEN