


Anlage zum Bescheid Nr.

4112 57-03

Stadt Coswig  
FG Baurecht

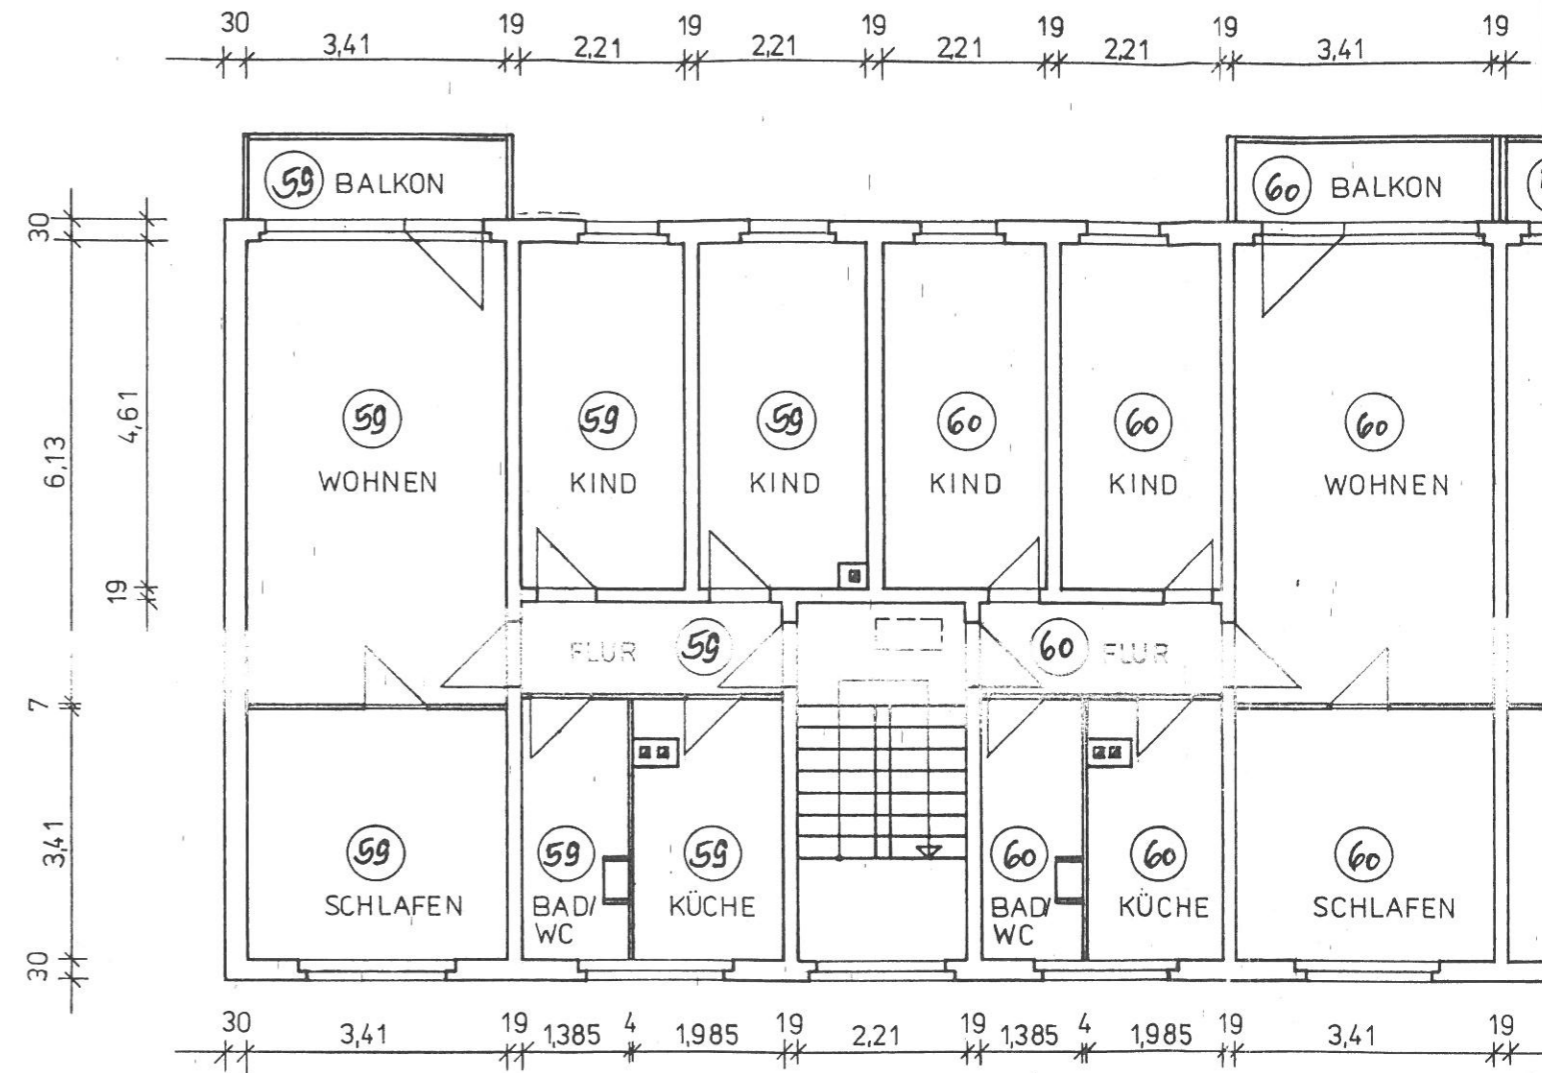

GRUNDRISS M. 1:100 (m, cm)  
ERDGESCHOSS, 1., 2., 3., 4. OBERGESCHOSS