



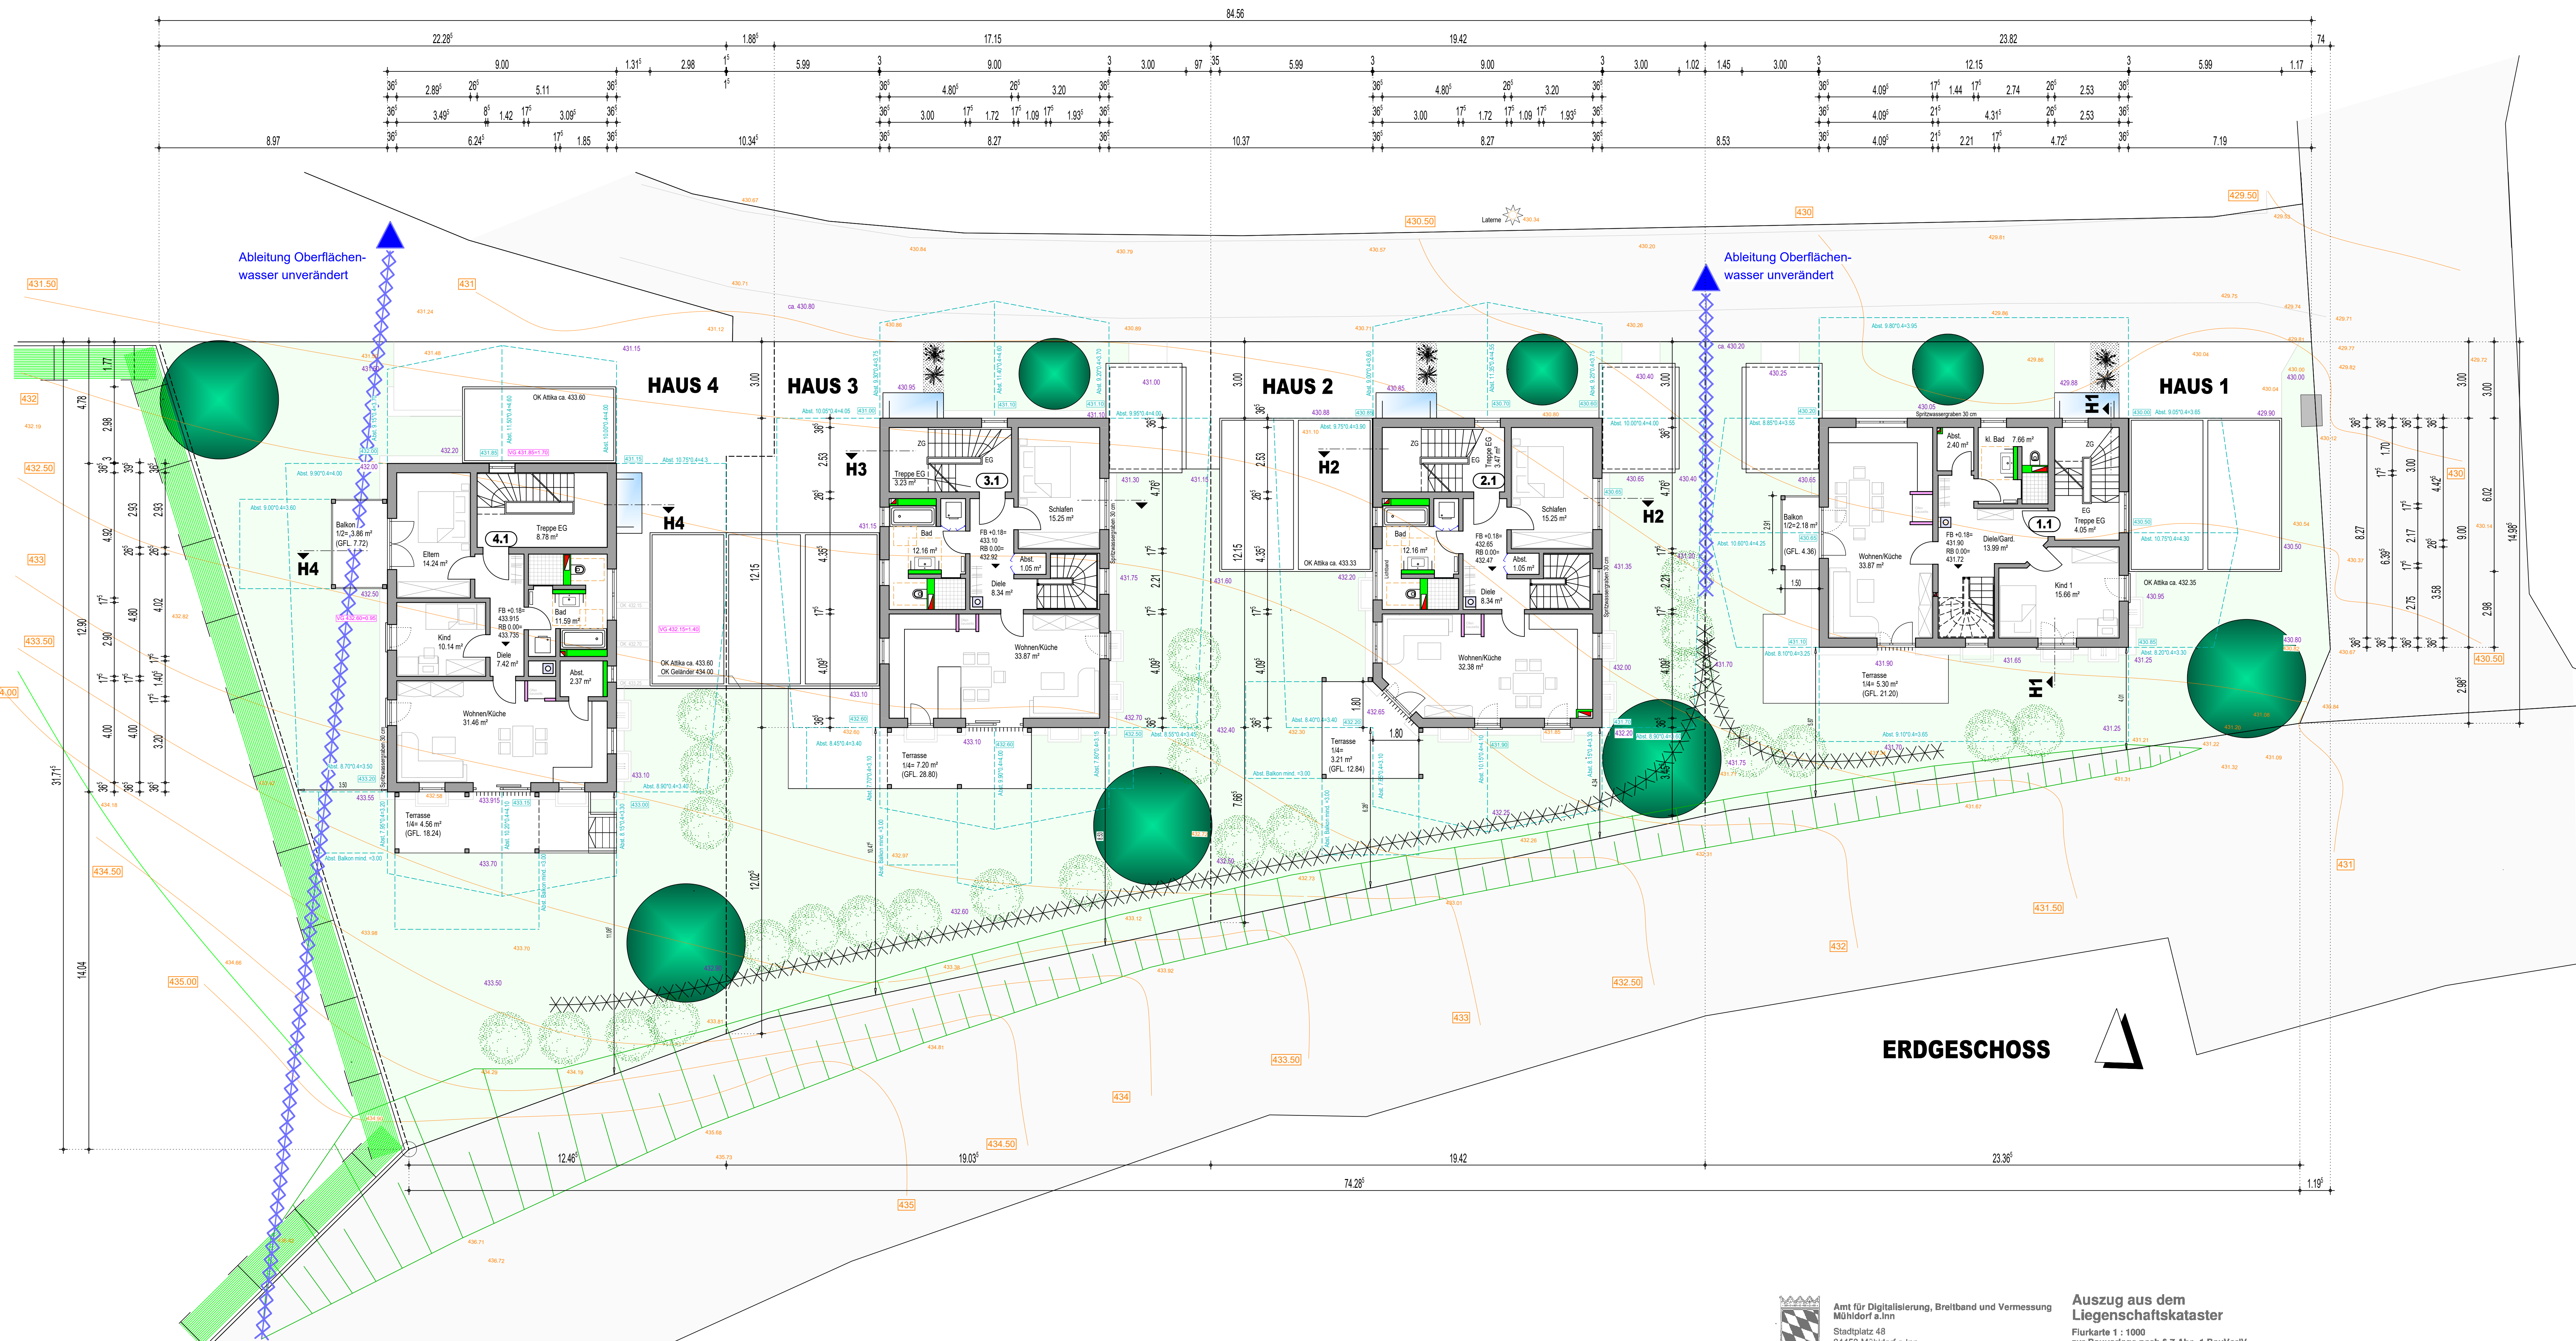

Zeichenerklärung:

- Grundstücksteilung
- - - - - Abstandsflächen
- 432.30 Abstandsflächenrelevante Geländehöhen
- 431.32 Best. Geländekoten
- 431.75 Neue Geländekoten
- Zu pflanzende Bäume (Lage evtl. abweichend)
- Senke (Wasserabfluss)

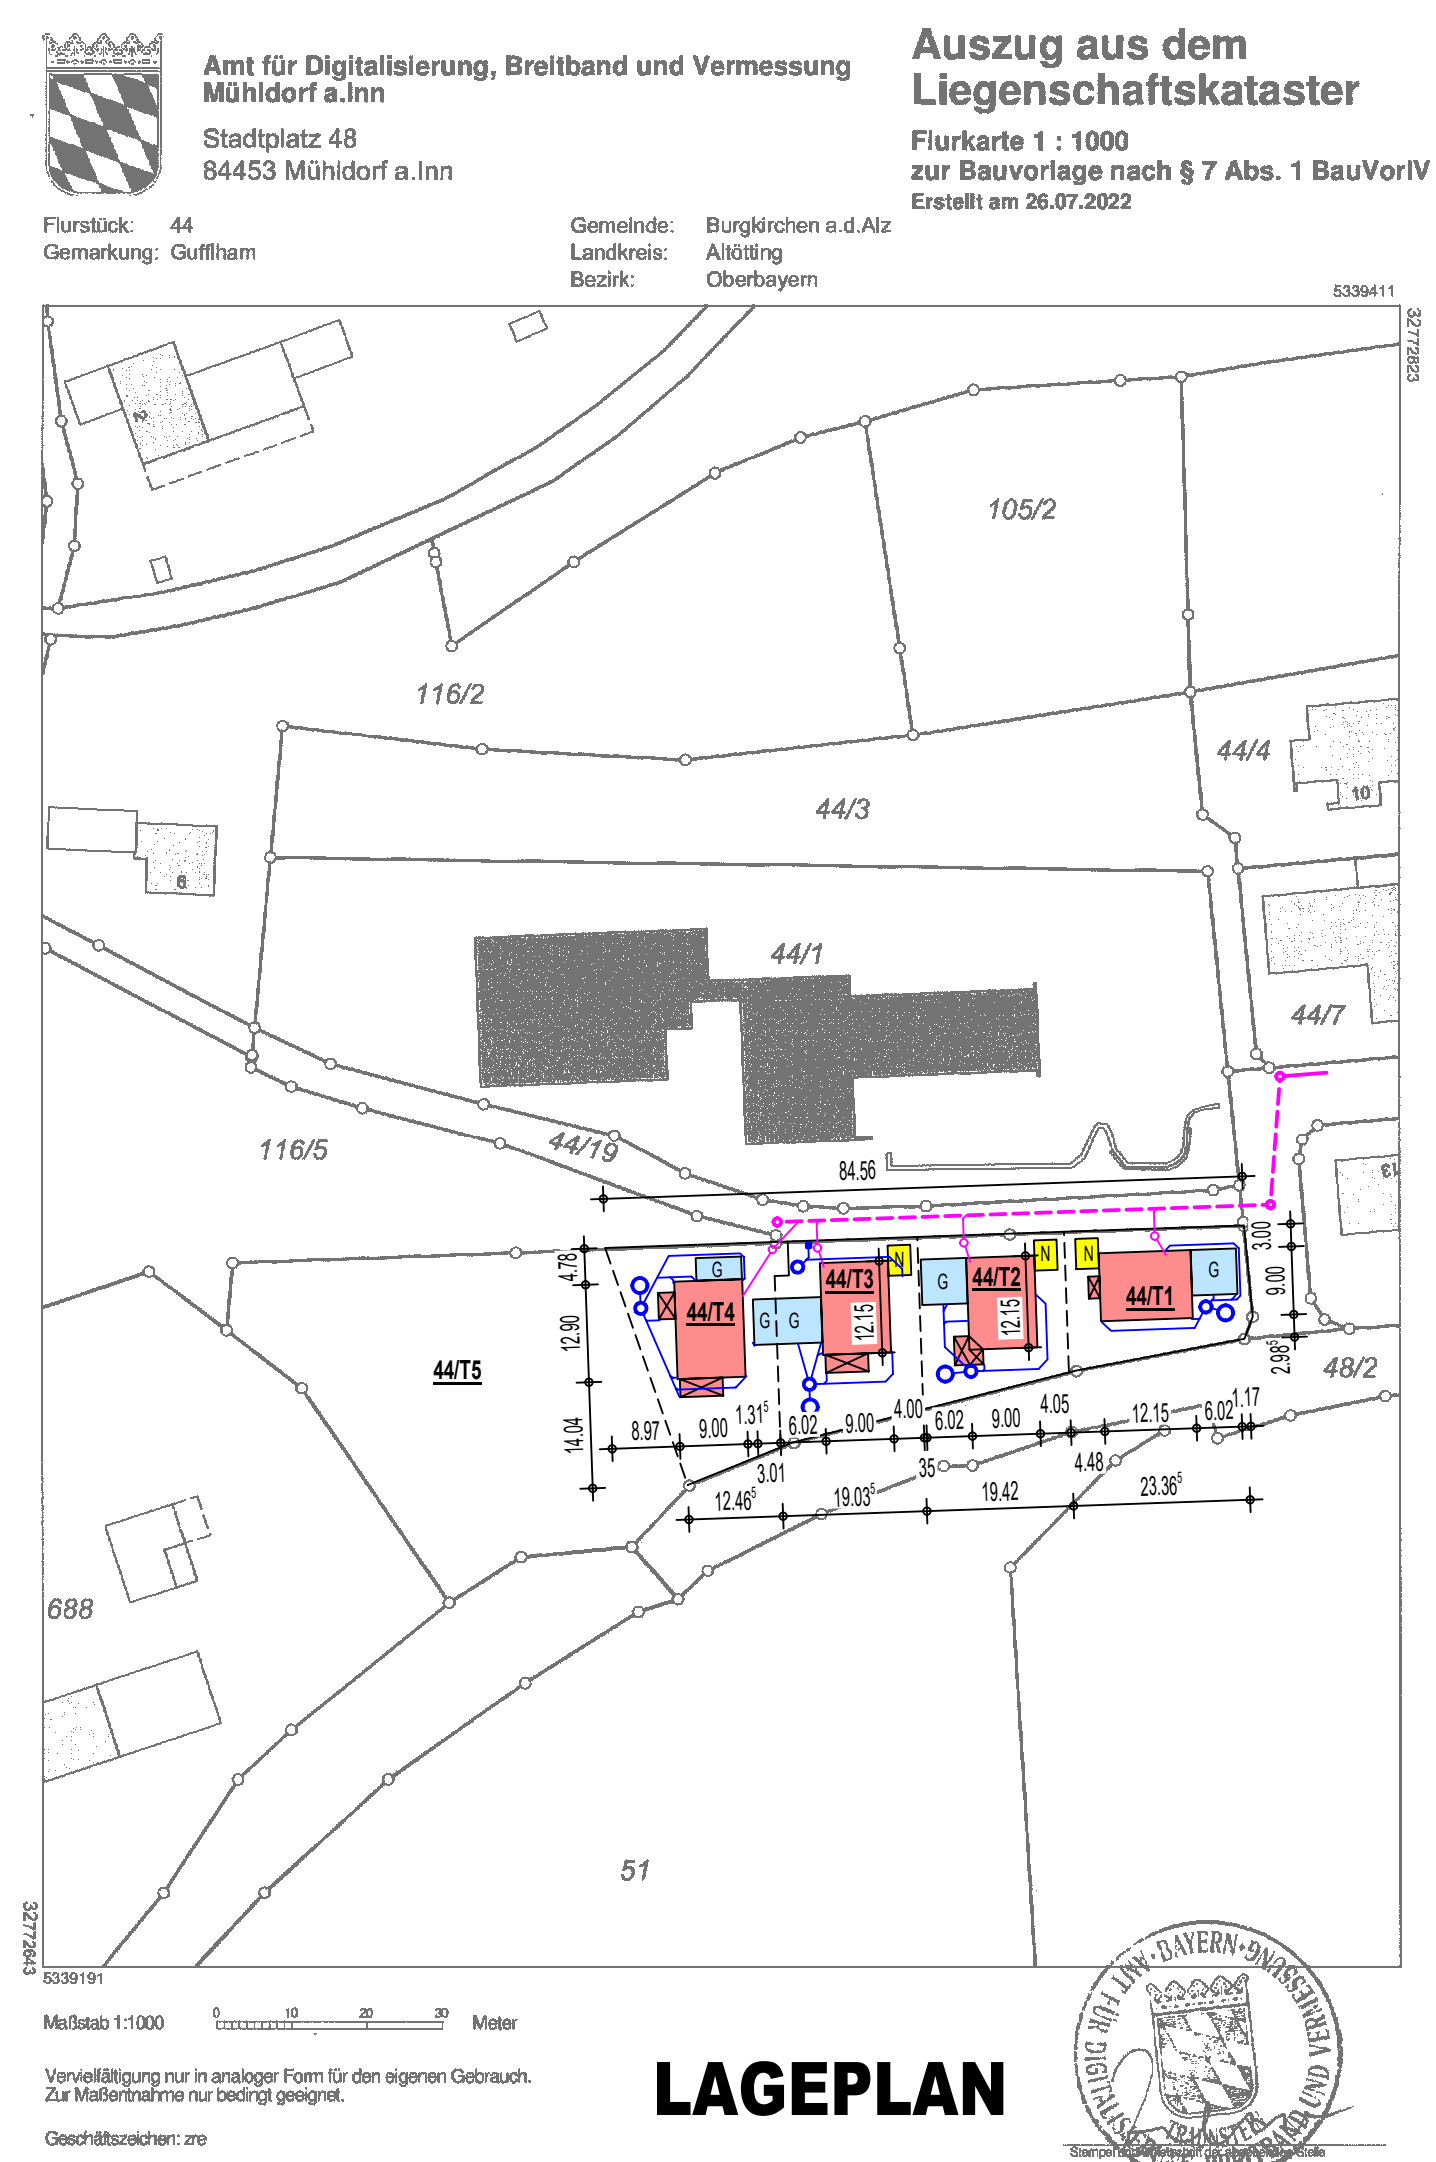

Neubau von 4 Zweifamilienhäusern mit Garagen und Nebengebäuden

Burgkirchen: Teilfläche Fl.St. 44 Gem. Guffham

GRUNDRISS ERDGESCHOSS M 1:100
LAGEPLAN M 1:1000

Bauherr:
MBG-Wohnen GmbH & Co.KG
Stötthamer Straße 22
83339 Chieming

Nachbarn

Fl.Nr.: 1185 + 688 Josef Geisberger, Margarethenberg 12 1/2, 84508 Burgkirchen

Entwurfsverfasserin:
ARCH. UTE WEILER-HEYERS
WIESENLEITE 14B, 83308 TROSTBERG
TEL 08621/63446 FAX 08621/64194

Trostberg, im Oktober 2022