

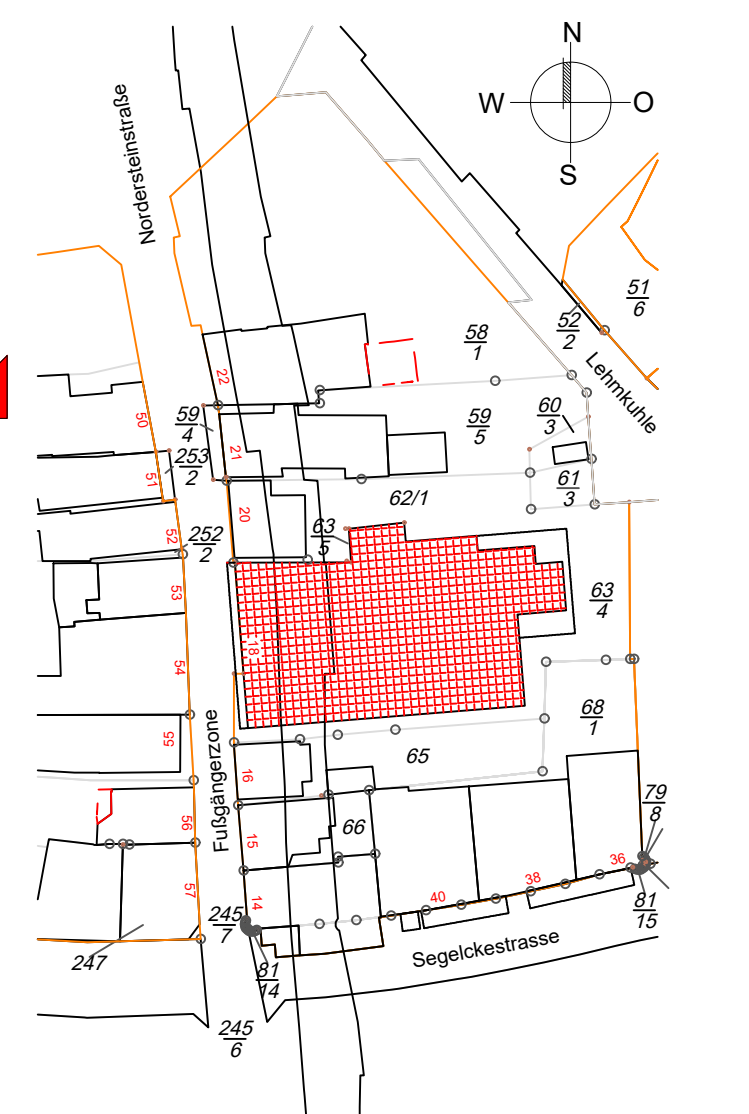


Änderung	von	Datum

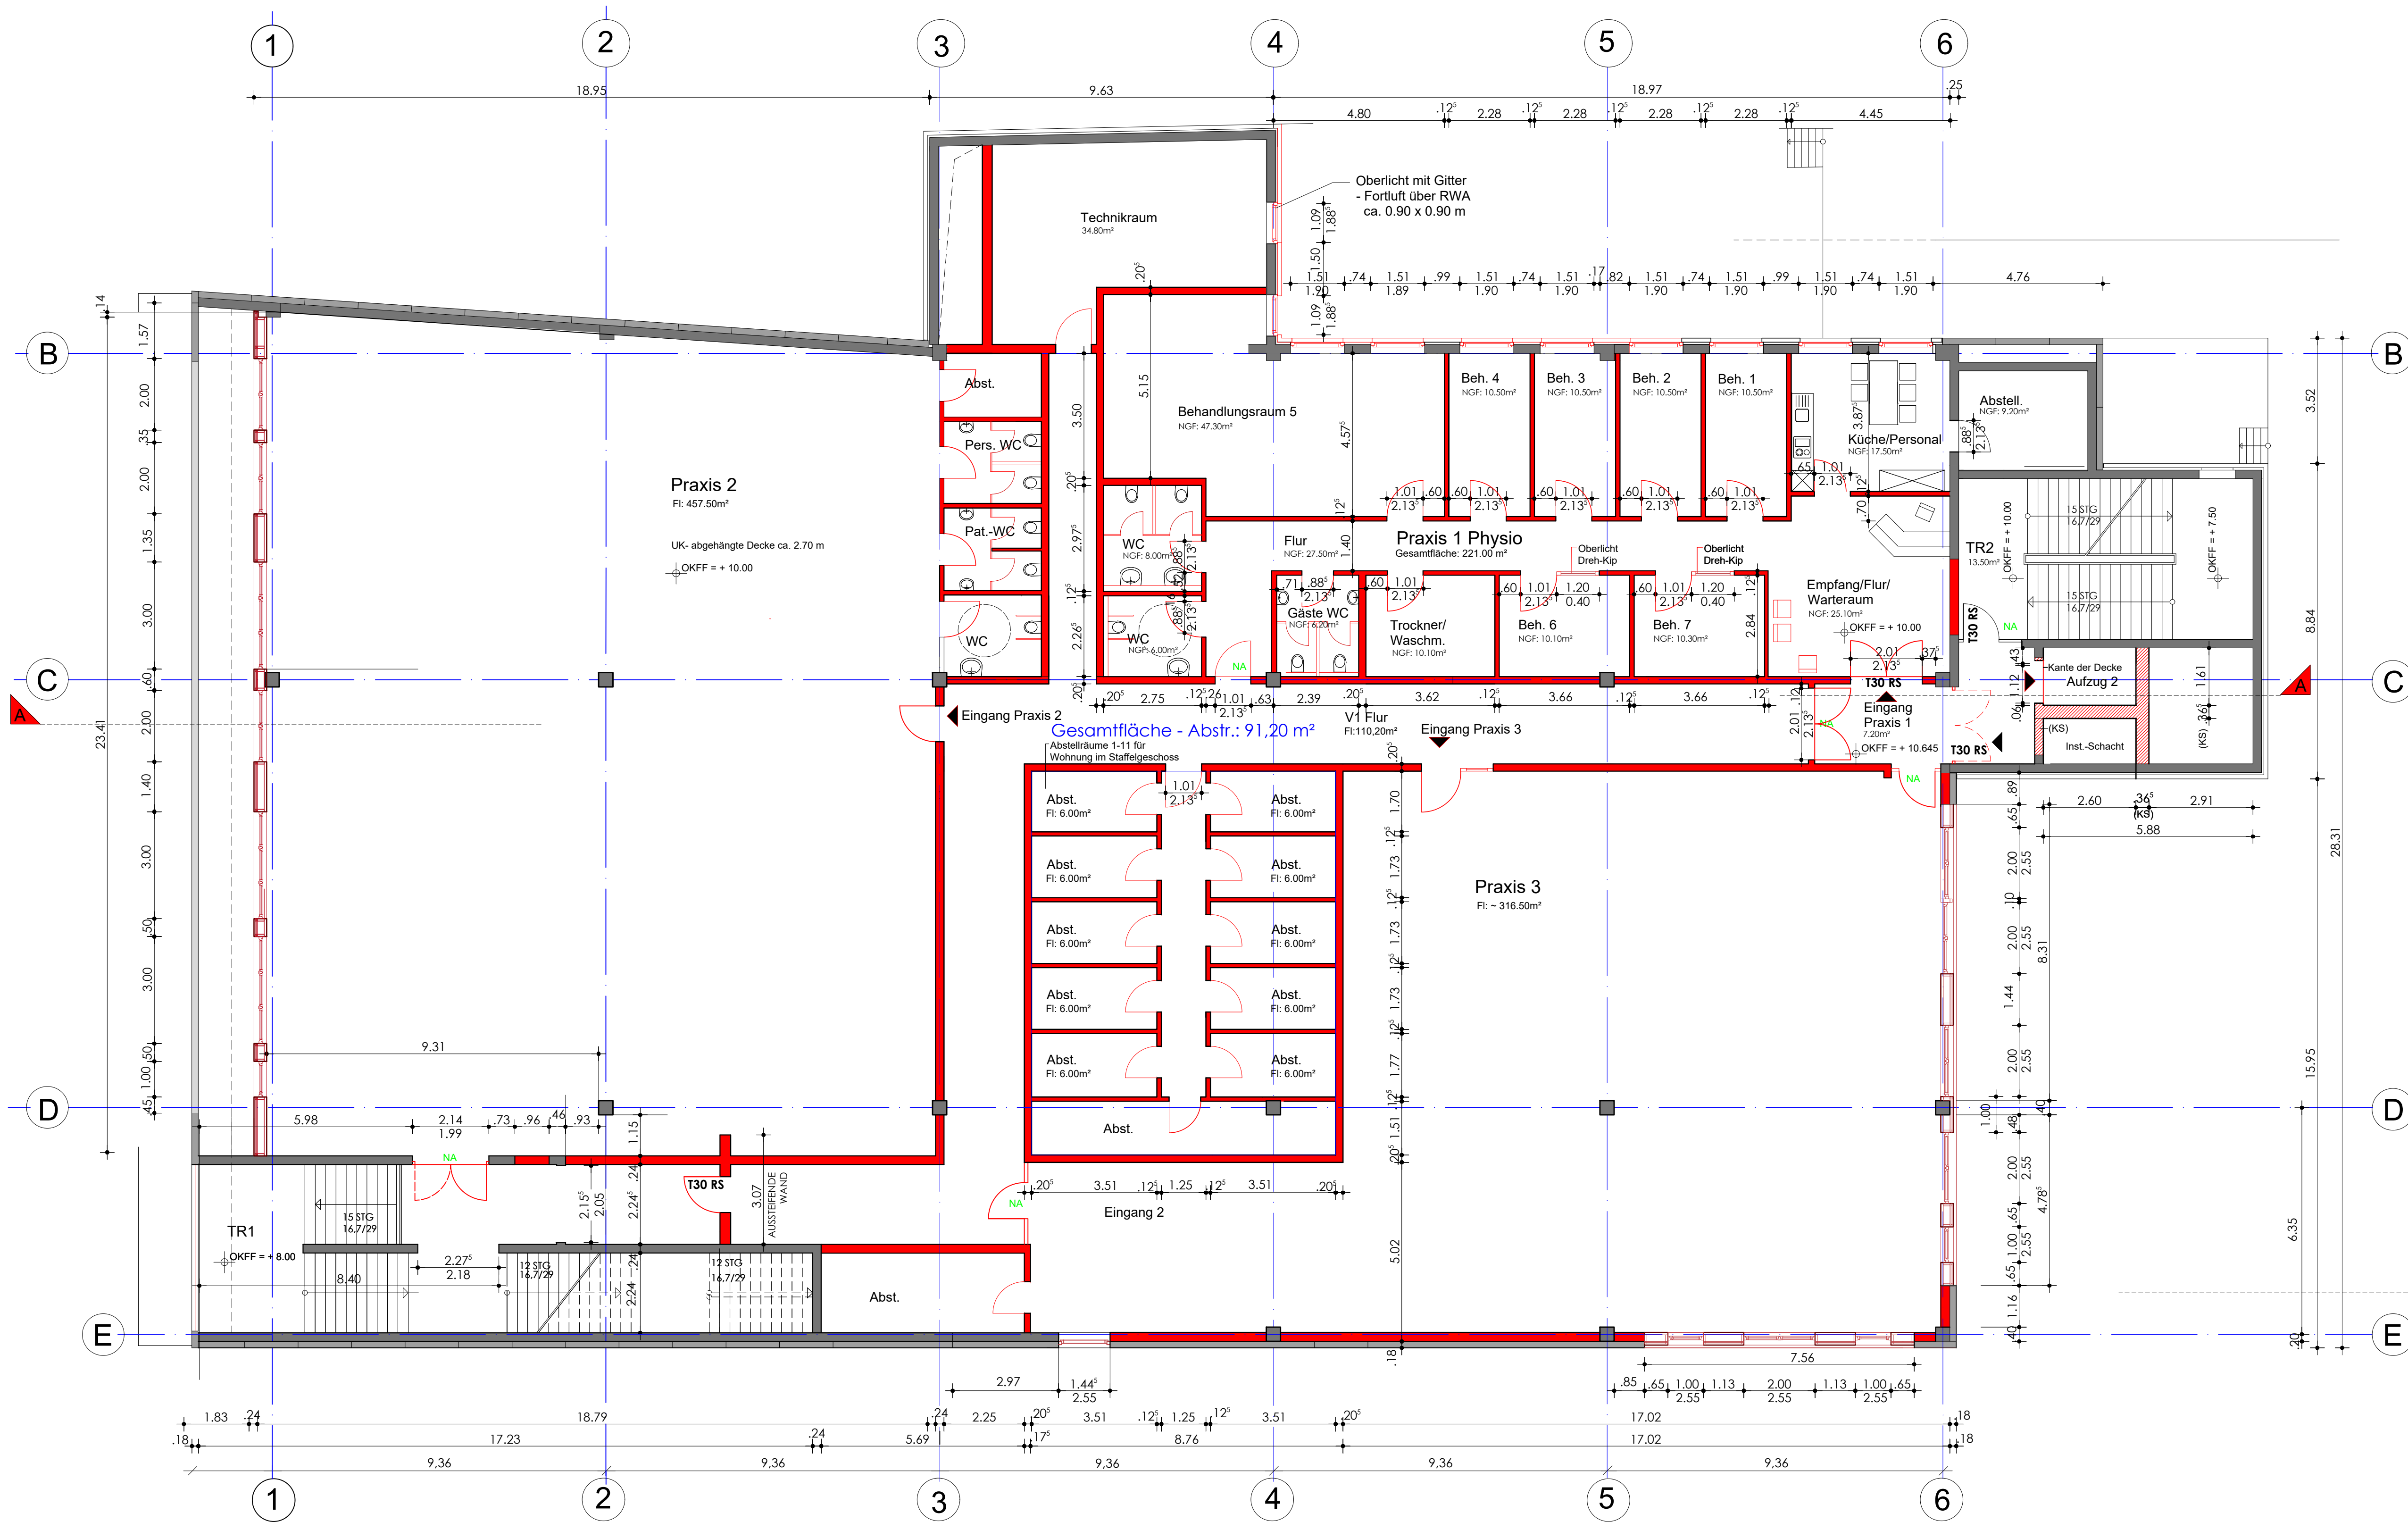

**VORENTWURF** Lageübersicht M= 1 : 1000

projekt	Umbau und Revitalisierung von OG1+ OG2 zu Büro- und Praxen Neubau von Wohnungen auf dem Parkdeck		
AG	Erste Beteiligungsgesellschaft Kaisereichen mbH		
proj. nr.	1711	BA 2	
massstab	1:100	architekt	proj. nr.
blattnr.	50.4 N	datum	18.07.2022
datum	18.07.2022	gez. am/von	

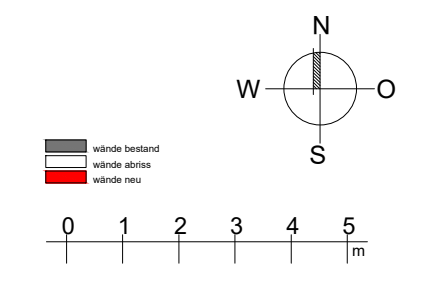

die Flächen und Massangaben sind an Ort und Stelle nachzuprüfen!