


Bebaute Fläche
 F = 100.25 m²
 U = 48.24 m








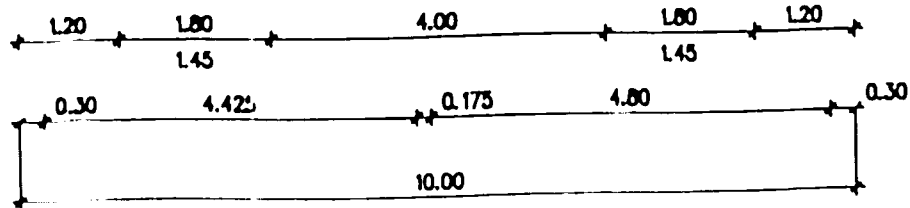


BAU-INGE
gez.: Recke
Datum:

PC 23

PC 23 *Planung*


*rezept
in der
Anlage*

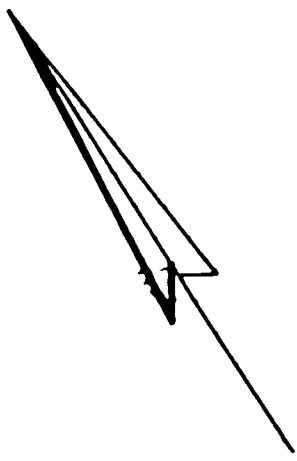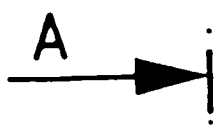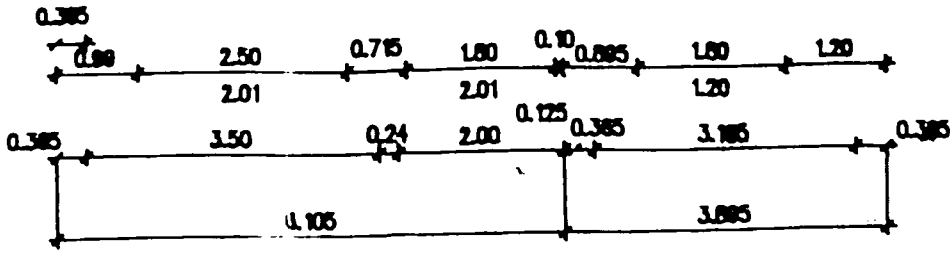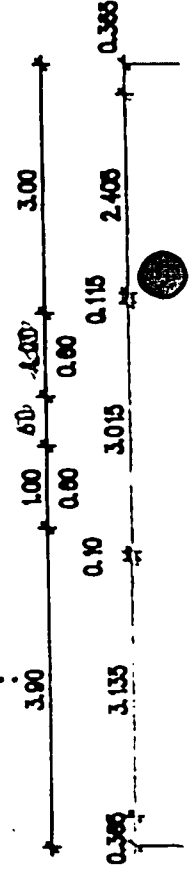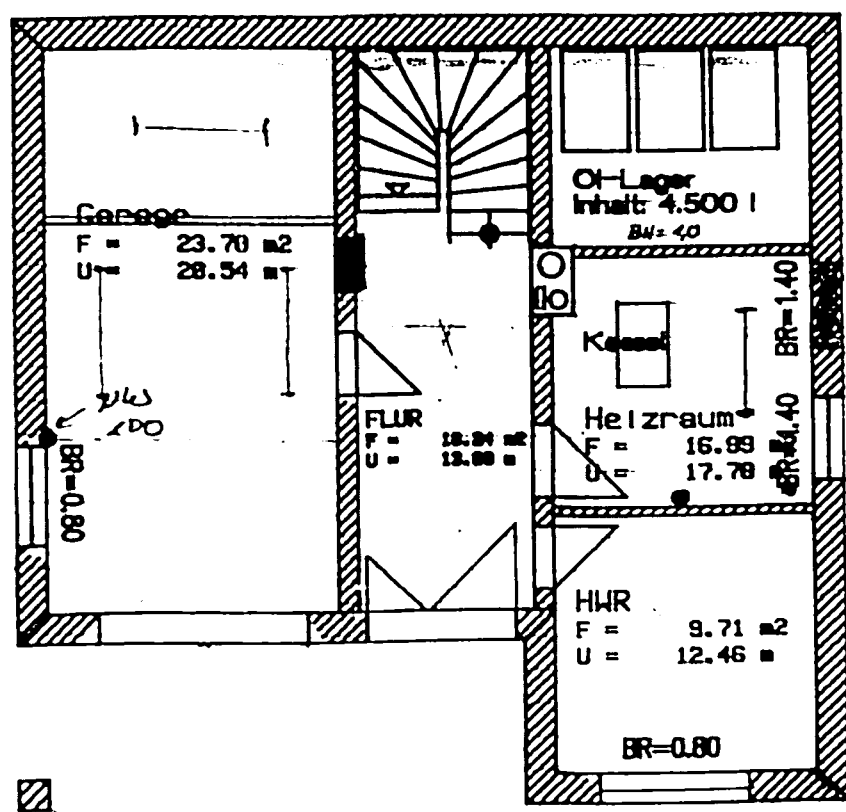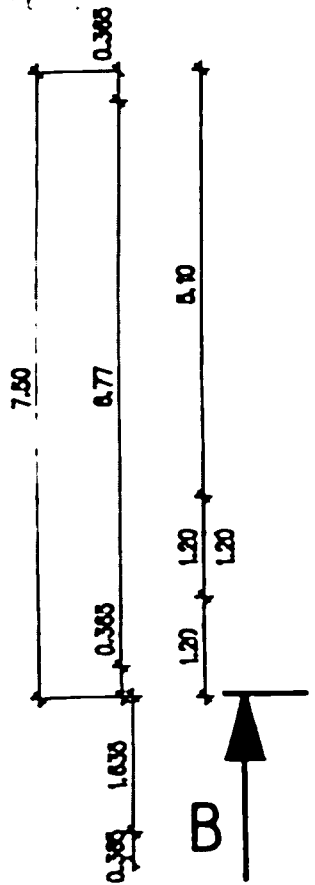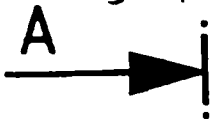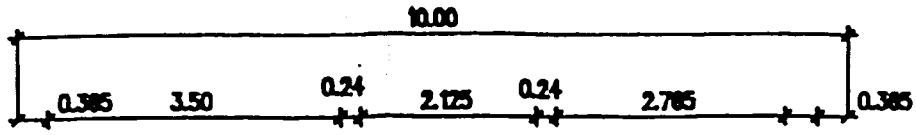

PC 23

*rezept
in der
Anlage*

SCHNITT B - B

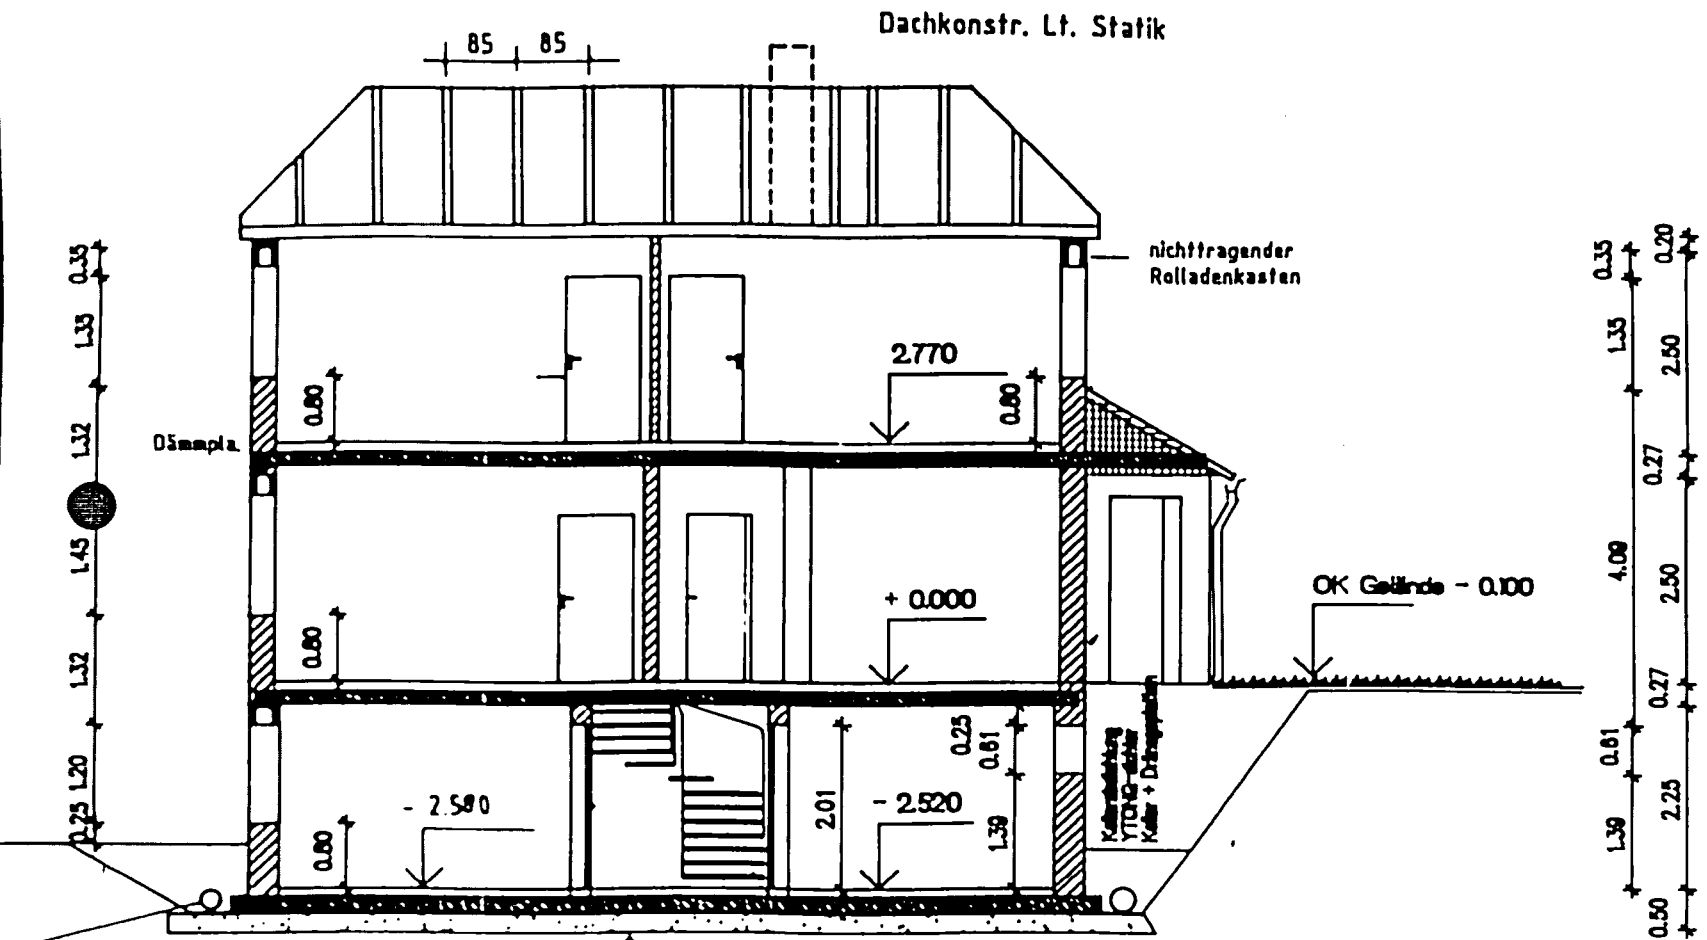

Abführung aus PVC-Rohr \varnothing 100 mm.
 Schutzweite 1,2 mm
 Kies der Körnung B 32.
 Abstreifplatten an Kelleräußenwand

- 3.020 wasserundurchlässiger Beton B 25.
 + 2 x Bewehrungsmatten \varnothing 18.
 Unterbau einer 20 cm dicken Kesselschicht, Körnung B 32

Fundamentanker aus Bandstahl 30/3,5 mm
 nach VDEW-Richtlinie









Büro, Küche, Flur
 EG

- ZE 20 DIN 18 580 40 mm
- 0,2 mm
- N 18 184-PUR P-WD-030-30-B 2
- DIN 18 184-EPS-P-TK 15-0,86-B 1 33/30
- 0,2 mm
- 160 mm

Im Dachgeschoß ist analog aufzubauen. Statt der keramischen
 wird ein textiler Belag verlegt

BAU-INGENIEUR	
gez.:	Recke
Datum:	23.10.93
Masstab:	1 : 100
Blat. Nr.:	7

GRUNDRISS-

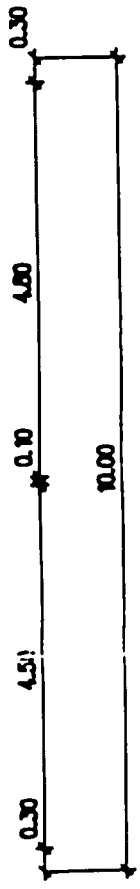
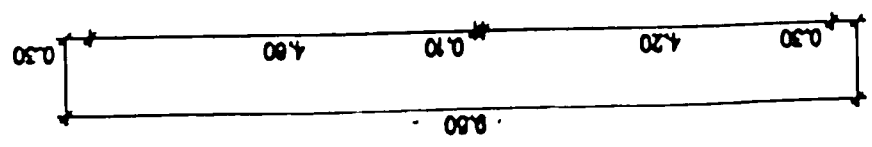
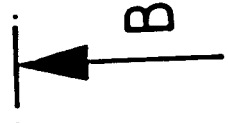
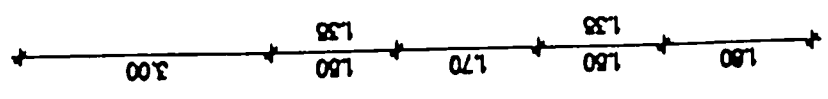
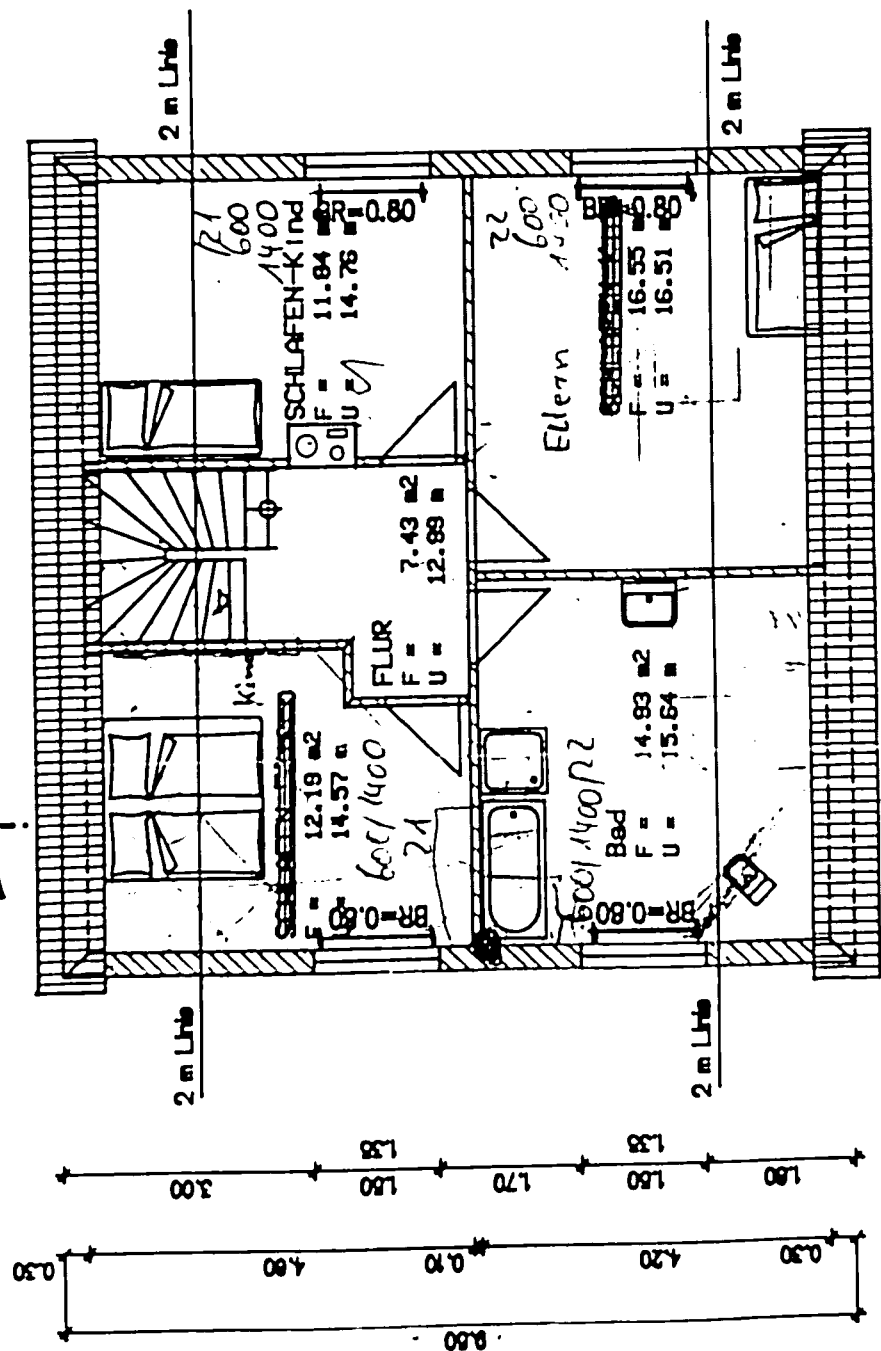
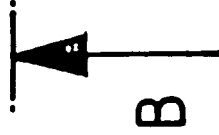
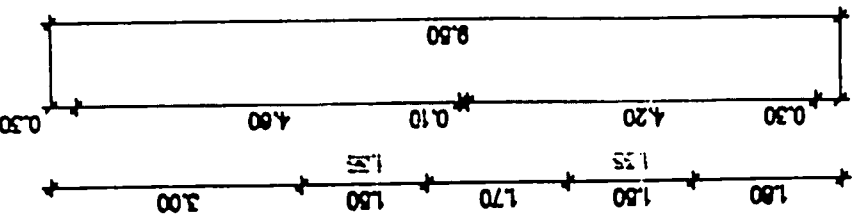
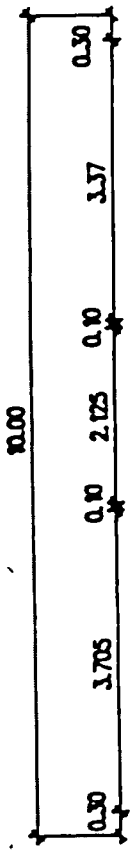


Legende

- Mauerwerk aus YTONG-f
- Fenster: aus Kunststoff mit
- Türen: Futtertüren aus F
- Schornstein: Schiedel Typ S

A

i

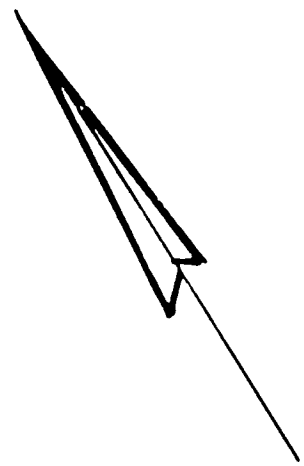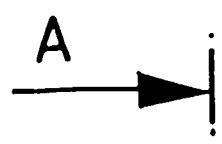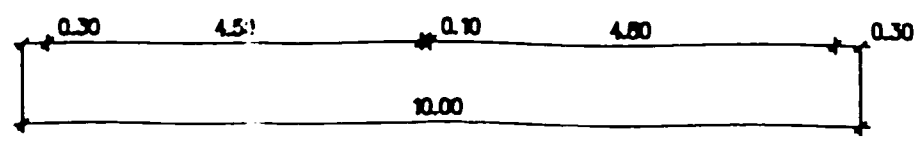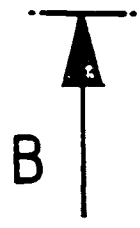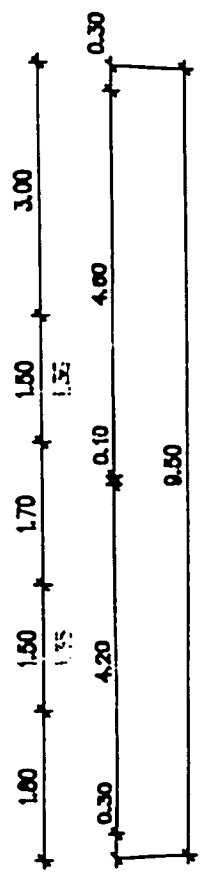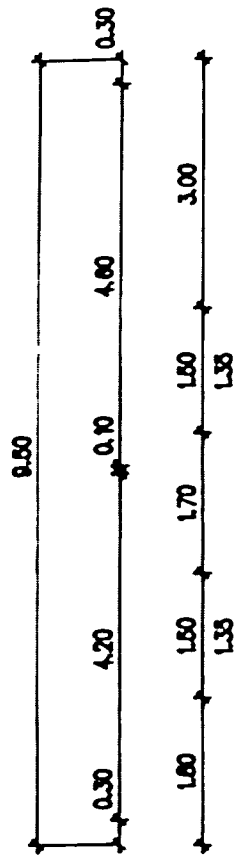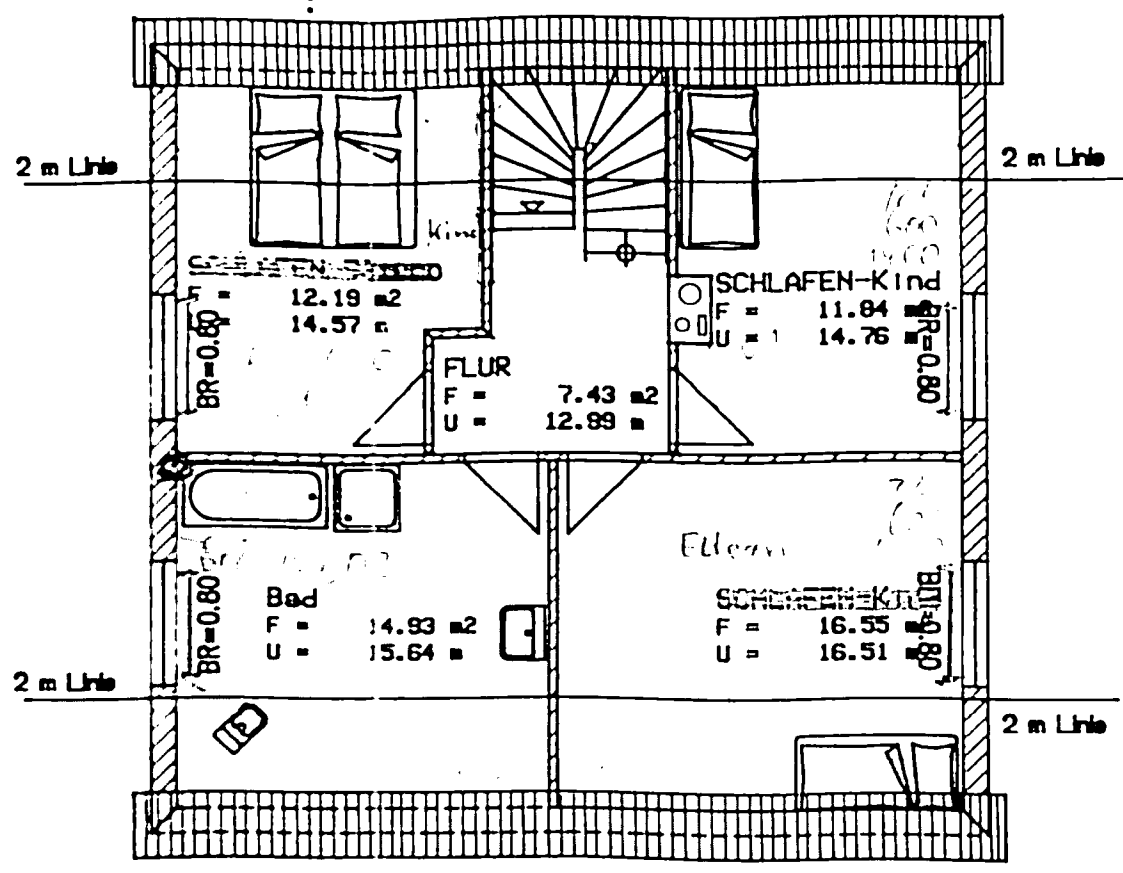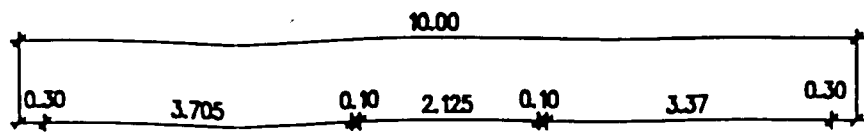

Bau-INGEN
gez: <i>R</i>
Datum: 08.10.93
Masstab: 1:100
Blatt.Nr. 4

GRUNDRISS - DACHGESCHOSS


Legende

Mauerwerk aus YTONG-Planblock G 2 in Dünnbettmörtel

Fenster: aus Kunststoff mit 2-Scheiben ISO-Glas, SZR = 16 mm

Türen: Futtertüren aus Holz mit und ohne Glasausschnitt

Schornstein: Schiedel - Fertigteilschornstein
Typ SIH 946

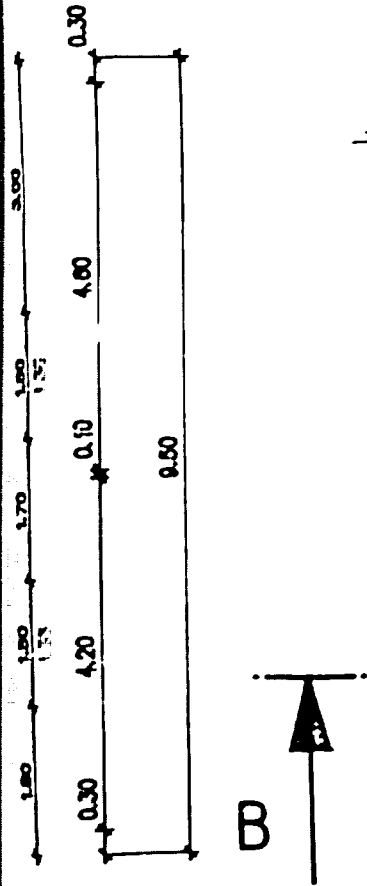

BAU-INGENIEURBÜRO, DIPL.-ING. JÜRGEN RESKE

gez: *R*

Bauherr: 

Datum:
08.10.03

Bauort: 

Reske
Projektant

Masstab:
1 : 100


Bauobjekt: Bau eines Eigenheimes

Blatt.Nr.
4

Darstellung: Grundriß Dachgeschoß

Bauherr

GRUNDRISS - KELLERGEESCHOSS

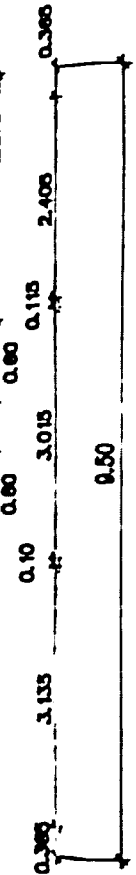

Legende

Mauerwerk aus YTONG-Planblock G 4 in Dünnbettmörtel

Garagentor: Original-Berry-Tor von Hörmann

Außentür: Sicherheitstür aus Kunststoff, mit Glasausschnitt, 2-flügelig

Offnungsüberdeckungen:

- über Garagentor = Ziegelfertigteilsrurz
- über Eingangstür = YTONG-Sturz, tragend
- über Fensteröffn = YTONG-Rolladenkasten
- über Innentüren = YTONG-Sturz

Treppe: einläufige Treppe aus Holz,

Schornstein: Schledel-Fertigteill-Schornstein, Typ: SIH 946

BAU-INGENIEURBÜRO, DIPL.-ING. JÜRGEN RESKE

Gz.: Reske	Bauherr: Familie [Redacted] 68435 [Redacted]	Dipl.-Ing. JÜRGEN RESKE [Redacted]
Datum: 08.10.93	Bauort: [Redacted] 68425 [Redacted]	[Redacted] [Redacted] Projektant
Maszstab: 1 : 100	Bauobjekt: Bau eines Eigenheimes	[Redacted]
Blatt.Nr. 3	Darstellung: Grundriß Kellergeschoß	[Redacted] Bauherr