
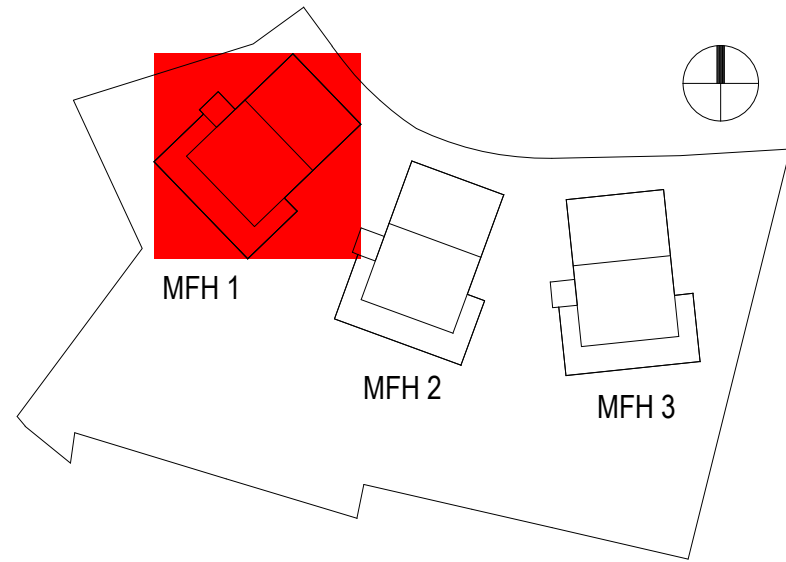


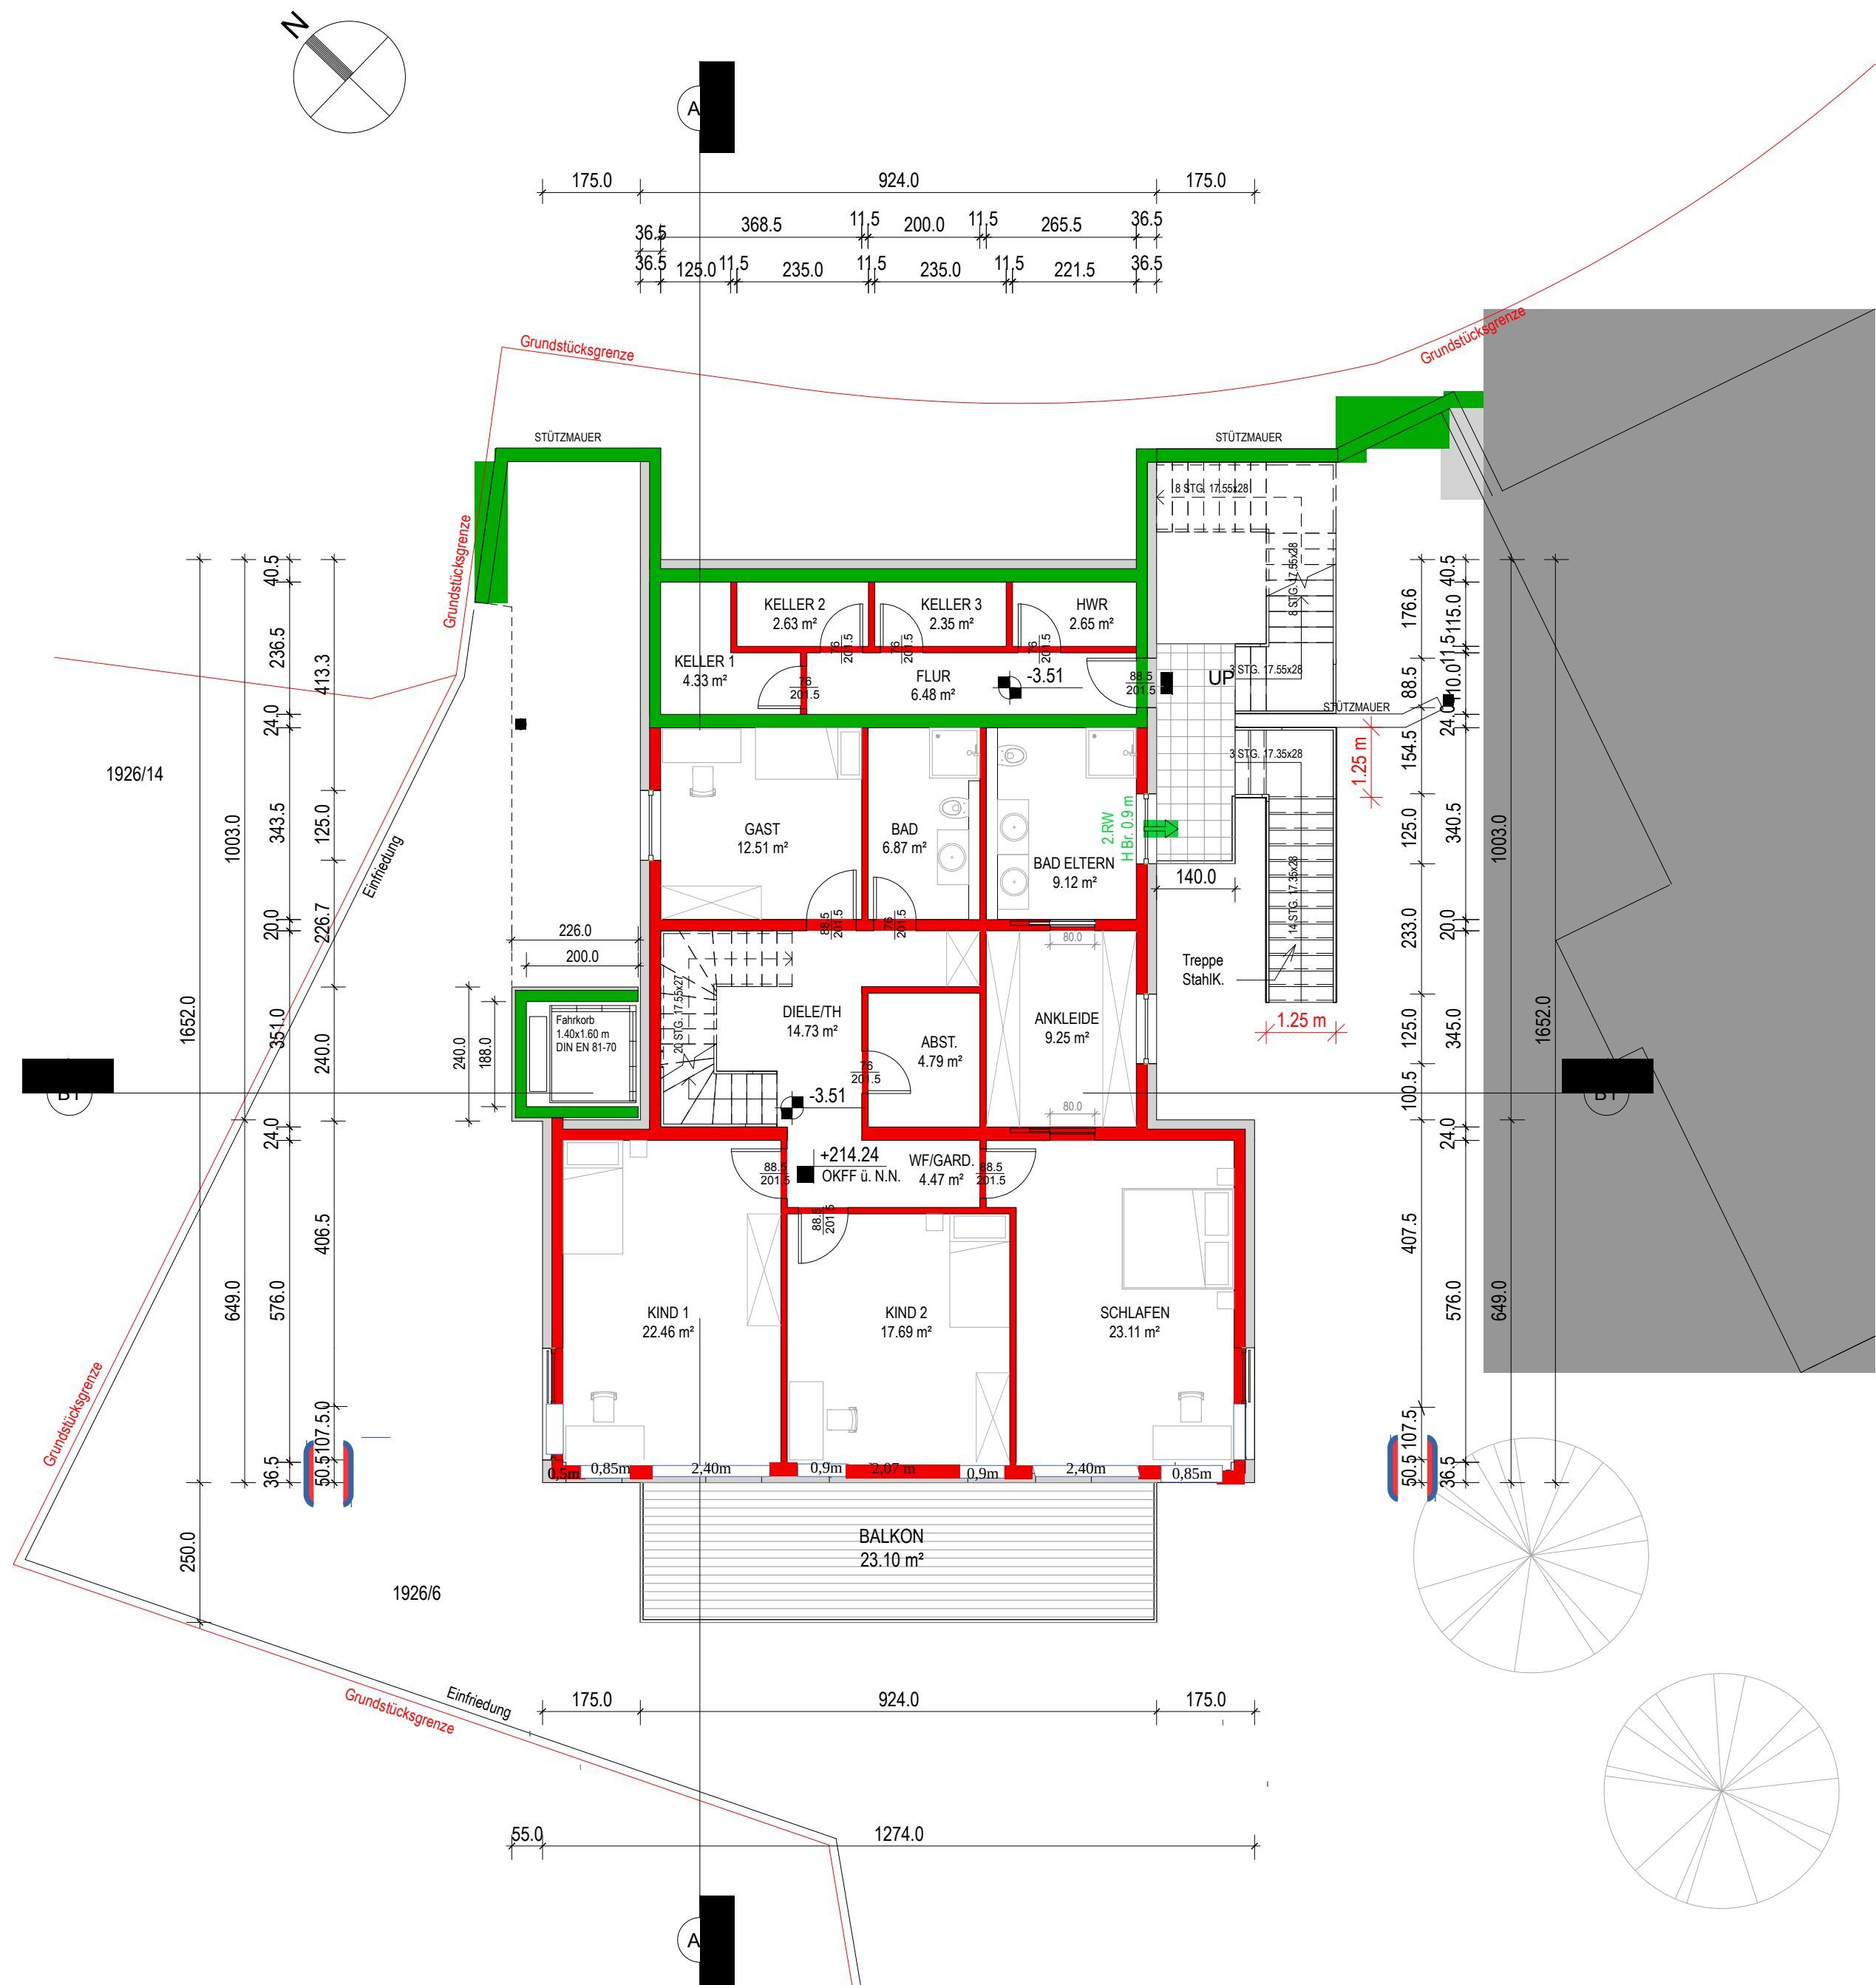

LEGENDE:

- NEUBAU BETON
- NEUBAU
- ABRISS

Index	Datum	Änderung
2	07.03.2022	Treppenanlage Ebene -1 bis -2 aus freitragender leichten Stahlkonstruktion
1	25.01.2022	Änderungen gemäss Nachforderungen FG BO BAD vom 04.01.22 und 19.01.22
0	29.11.2021	Erstellung der Zeichnung

BAUANTRAG

PROJEKT:

Neubau von 3 Mehrfamilienhäusern mit insgesamt 9 Wohneinheiten und 9 Stellplätzen
Seelachstrasse 16f/16g/16h, 76534 Baden-Baden / BW

BAUHERR:

ELBSTRAND Projektgesellschaft UG
Herrn Frank Ahlring
Feldbrunnenstrasse 43, 20148 Hamburg

HAUS:

MFH 1

PLAN:

GRUNDRISS - EBENE -1

PLAN-NR:	H1_002.2_BA.BAD	MASSSTAB:	1:100
GEZ.:	PT	BLATTGRÖSSE:	A2
DATUM:	31.01.2022		

ARCHITEKT:

DIPL.-ING. PETAR TCHORDOV



98 BULGARIA BLVD., ENT. D, FL. 3, OFFICE 6/G
1680 SOFIA / BULGARIA

www.greenpointarch.com
+359 (0) 884 525 027

/Unterschrift/