
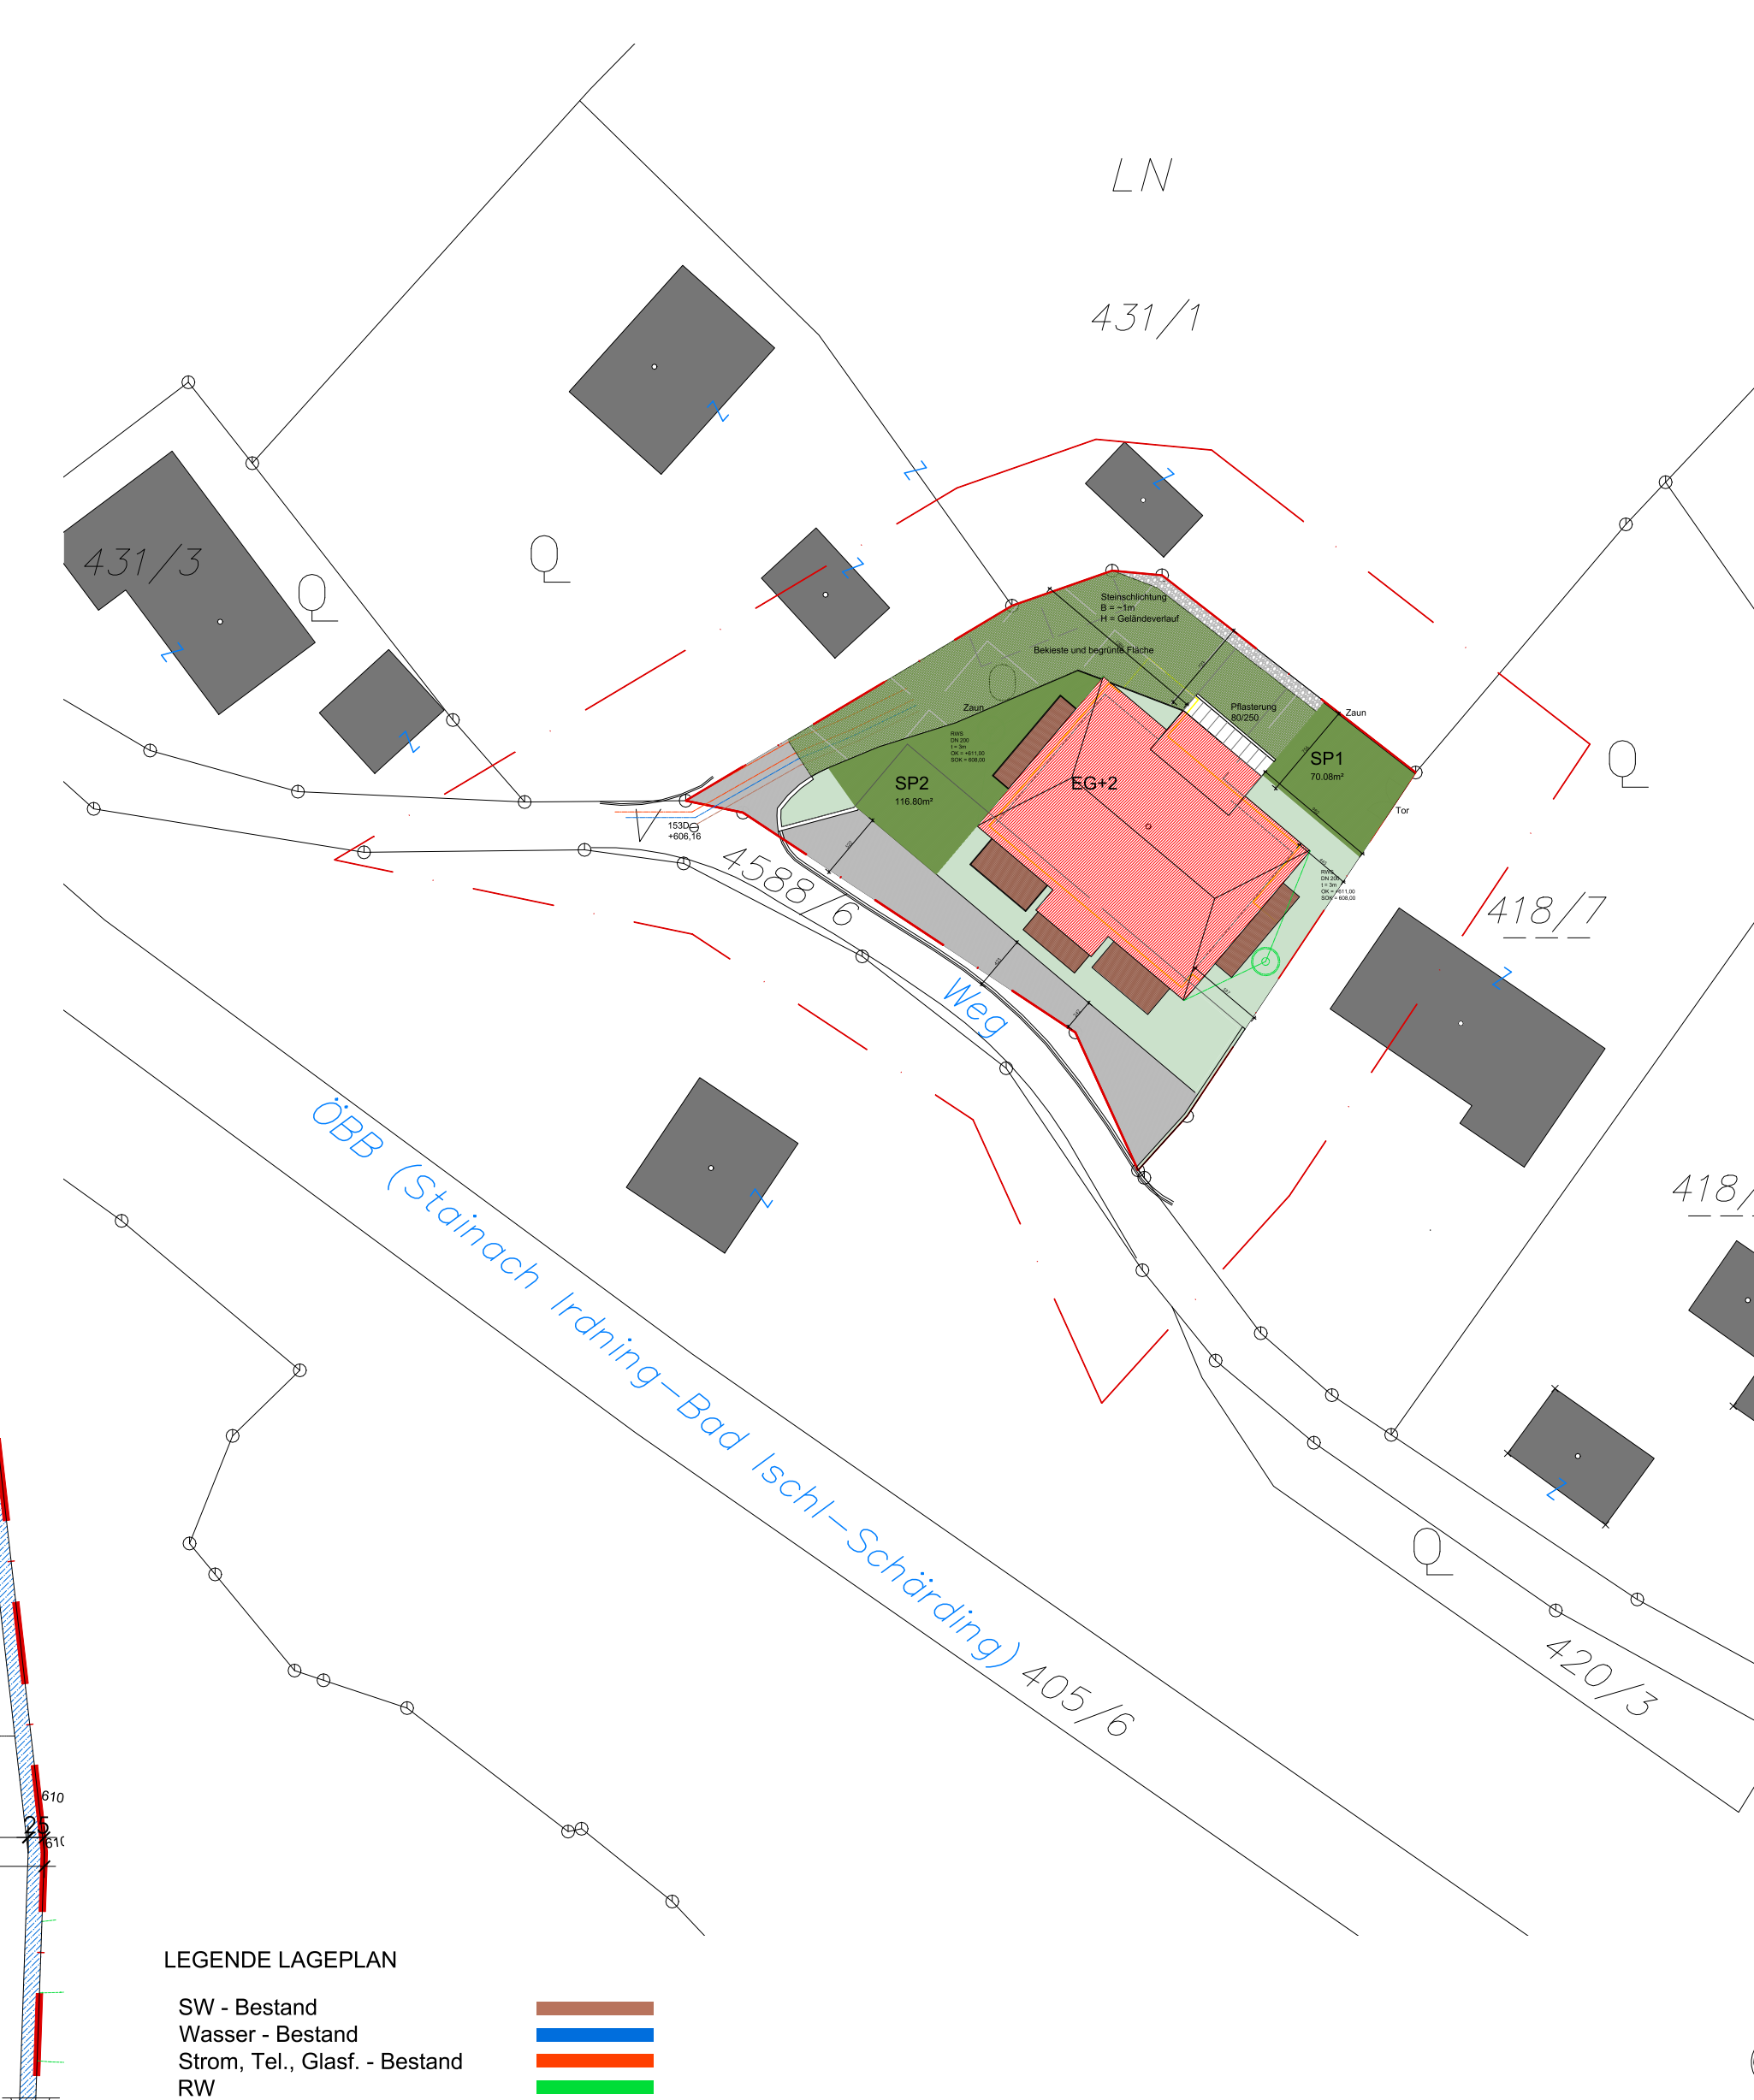


- LEGENDE SCHNITT A - A:
- A1 AUSSENWAND: 1,5 cm 150 Gips-Aalk-Franzose, 50,0 cm H2-Foam-Wooll-Woollwolle, 2,5 - 3,0 cm Kalkzementputz KP 45
  - A2: 20 cm STB Aussenwand, 10 cm EPS, Maueranker
  - D1 DECKE über Estrich: 3 cm Feinschot, 8 cm BS, 35 cm Bodenplatte, 25 cm Bodenbelag
  - D2 DECKE über KG: 1,5 cm Bodenbelag, 8,0 cm Estrich, 20 cm PE-Decke, 8,0 cm ISOP - Dämmung, 20 cm PS-Schüttung, 25,0 cm STB-Decke, 12,5 cm Deckendämmung, feu. Dämmerschichtplatte
  - D3 DECKE über EG/FG: 1,5 cm Parkettbelag, 8,0 cm Estrich, 20 cm PE-Decke, 8,0 cm ISOP - Dämmung, 20 cm PS-Schüttung, 20,0 cm STB-Decke, 5,1 cm Sperrschichtung
  - D4 DACH: bew. Dachstuhl, Dachstuhl 2 - Holz, PL-Dämmung H: 20cm, Dampfsperre, 25,0 cm Bitumenlagedecke, 5,1 cm Sperrschichtung

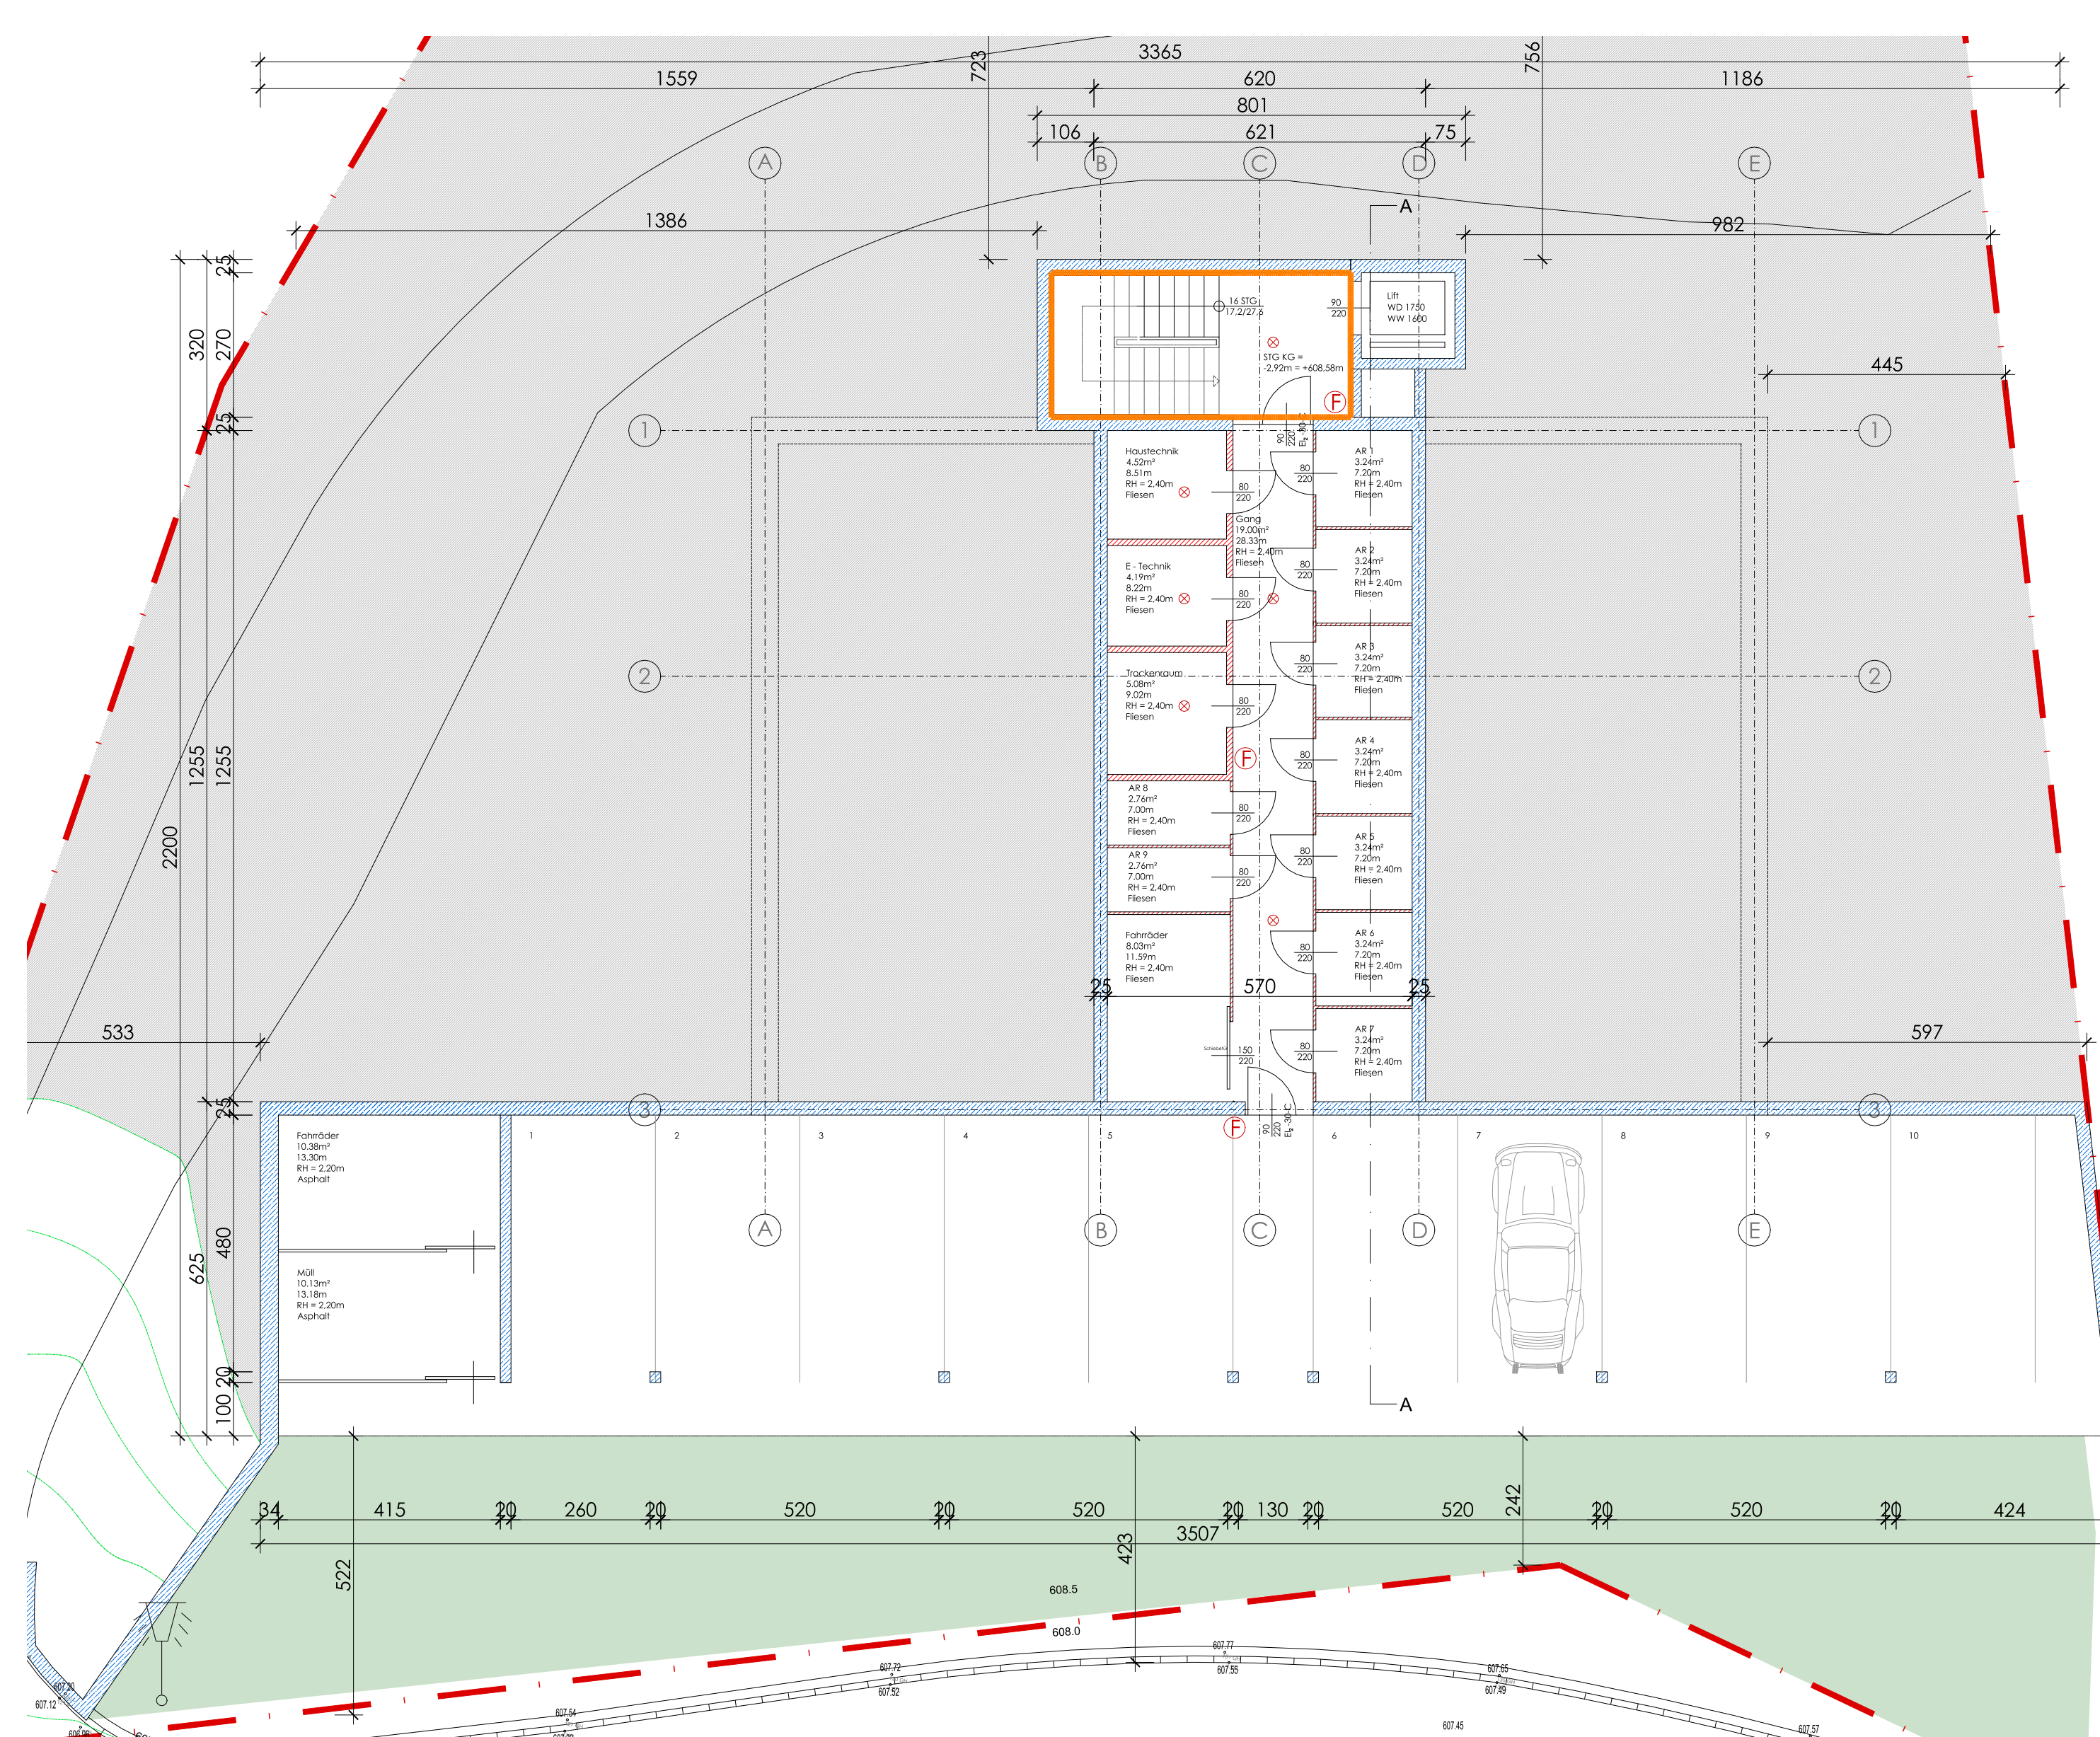

**BEHÖRDE**

**BAUFÜHRER**  
wird noch bekannt gegeben

**PLANER**  
Bmst. Ing. Gerhard Fallmann  
Bauprojekt Management  
Lindaustraße 17, 4820 Bad Ischl

**BAUHERR**  
KF Verwaltung GmbH  
Feldstraße 39/1/4  
4813 Altmünster

**GRUNDEIGENTÜMER**

EZ: 702    GSTNR. 425/1    KAT. GEM. 50202 Bruckmühl

## EINREICHPLAN

**PROJEKT**  
Neubau eines Wohnhauses mit  
8 Wohneinheiten und 10 PKW Abstellplätzen  
Eingriff 16, 4801 Örtung am Hausruck

**LEGENDE**

BESTAND	ABBRUCH
Fluchtweg	MWK
Feuerlöscher	STB
Brandmelder	HOLZ

**PLANINHALT**

LEGENDE Brandschutz	NR.	EP_SON_01A
Fluchtweg	M	1:100/500
Feuerlöscher	GEZ.	AWK
Brandmelder	DAT.	02.02.2021

**PLANINHALT**

LEGENDE LAGEPLAN	NR.	EP_SON_01A
Grundriss KG, EG, 1OG, 2OG	M	1:100
Schnitt A - A	M	1:100
Ansichten	M	1:100
Lageplan	M	1:500
Flächenberechnung	M	1:200

Bmst. Ing. G. Fallmann  
Bauprojekt Management  
4820 Bad Ischl, Lindaustraße 17

Tel.: 06132/25559 - 0  
Fax: 06132/25559 - 14  
mail: office@fallmann.com