


BAUTEIL

BAUTEIL

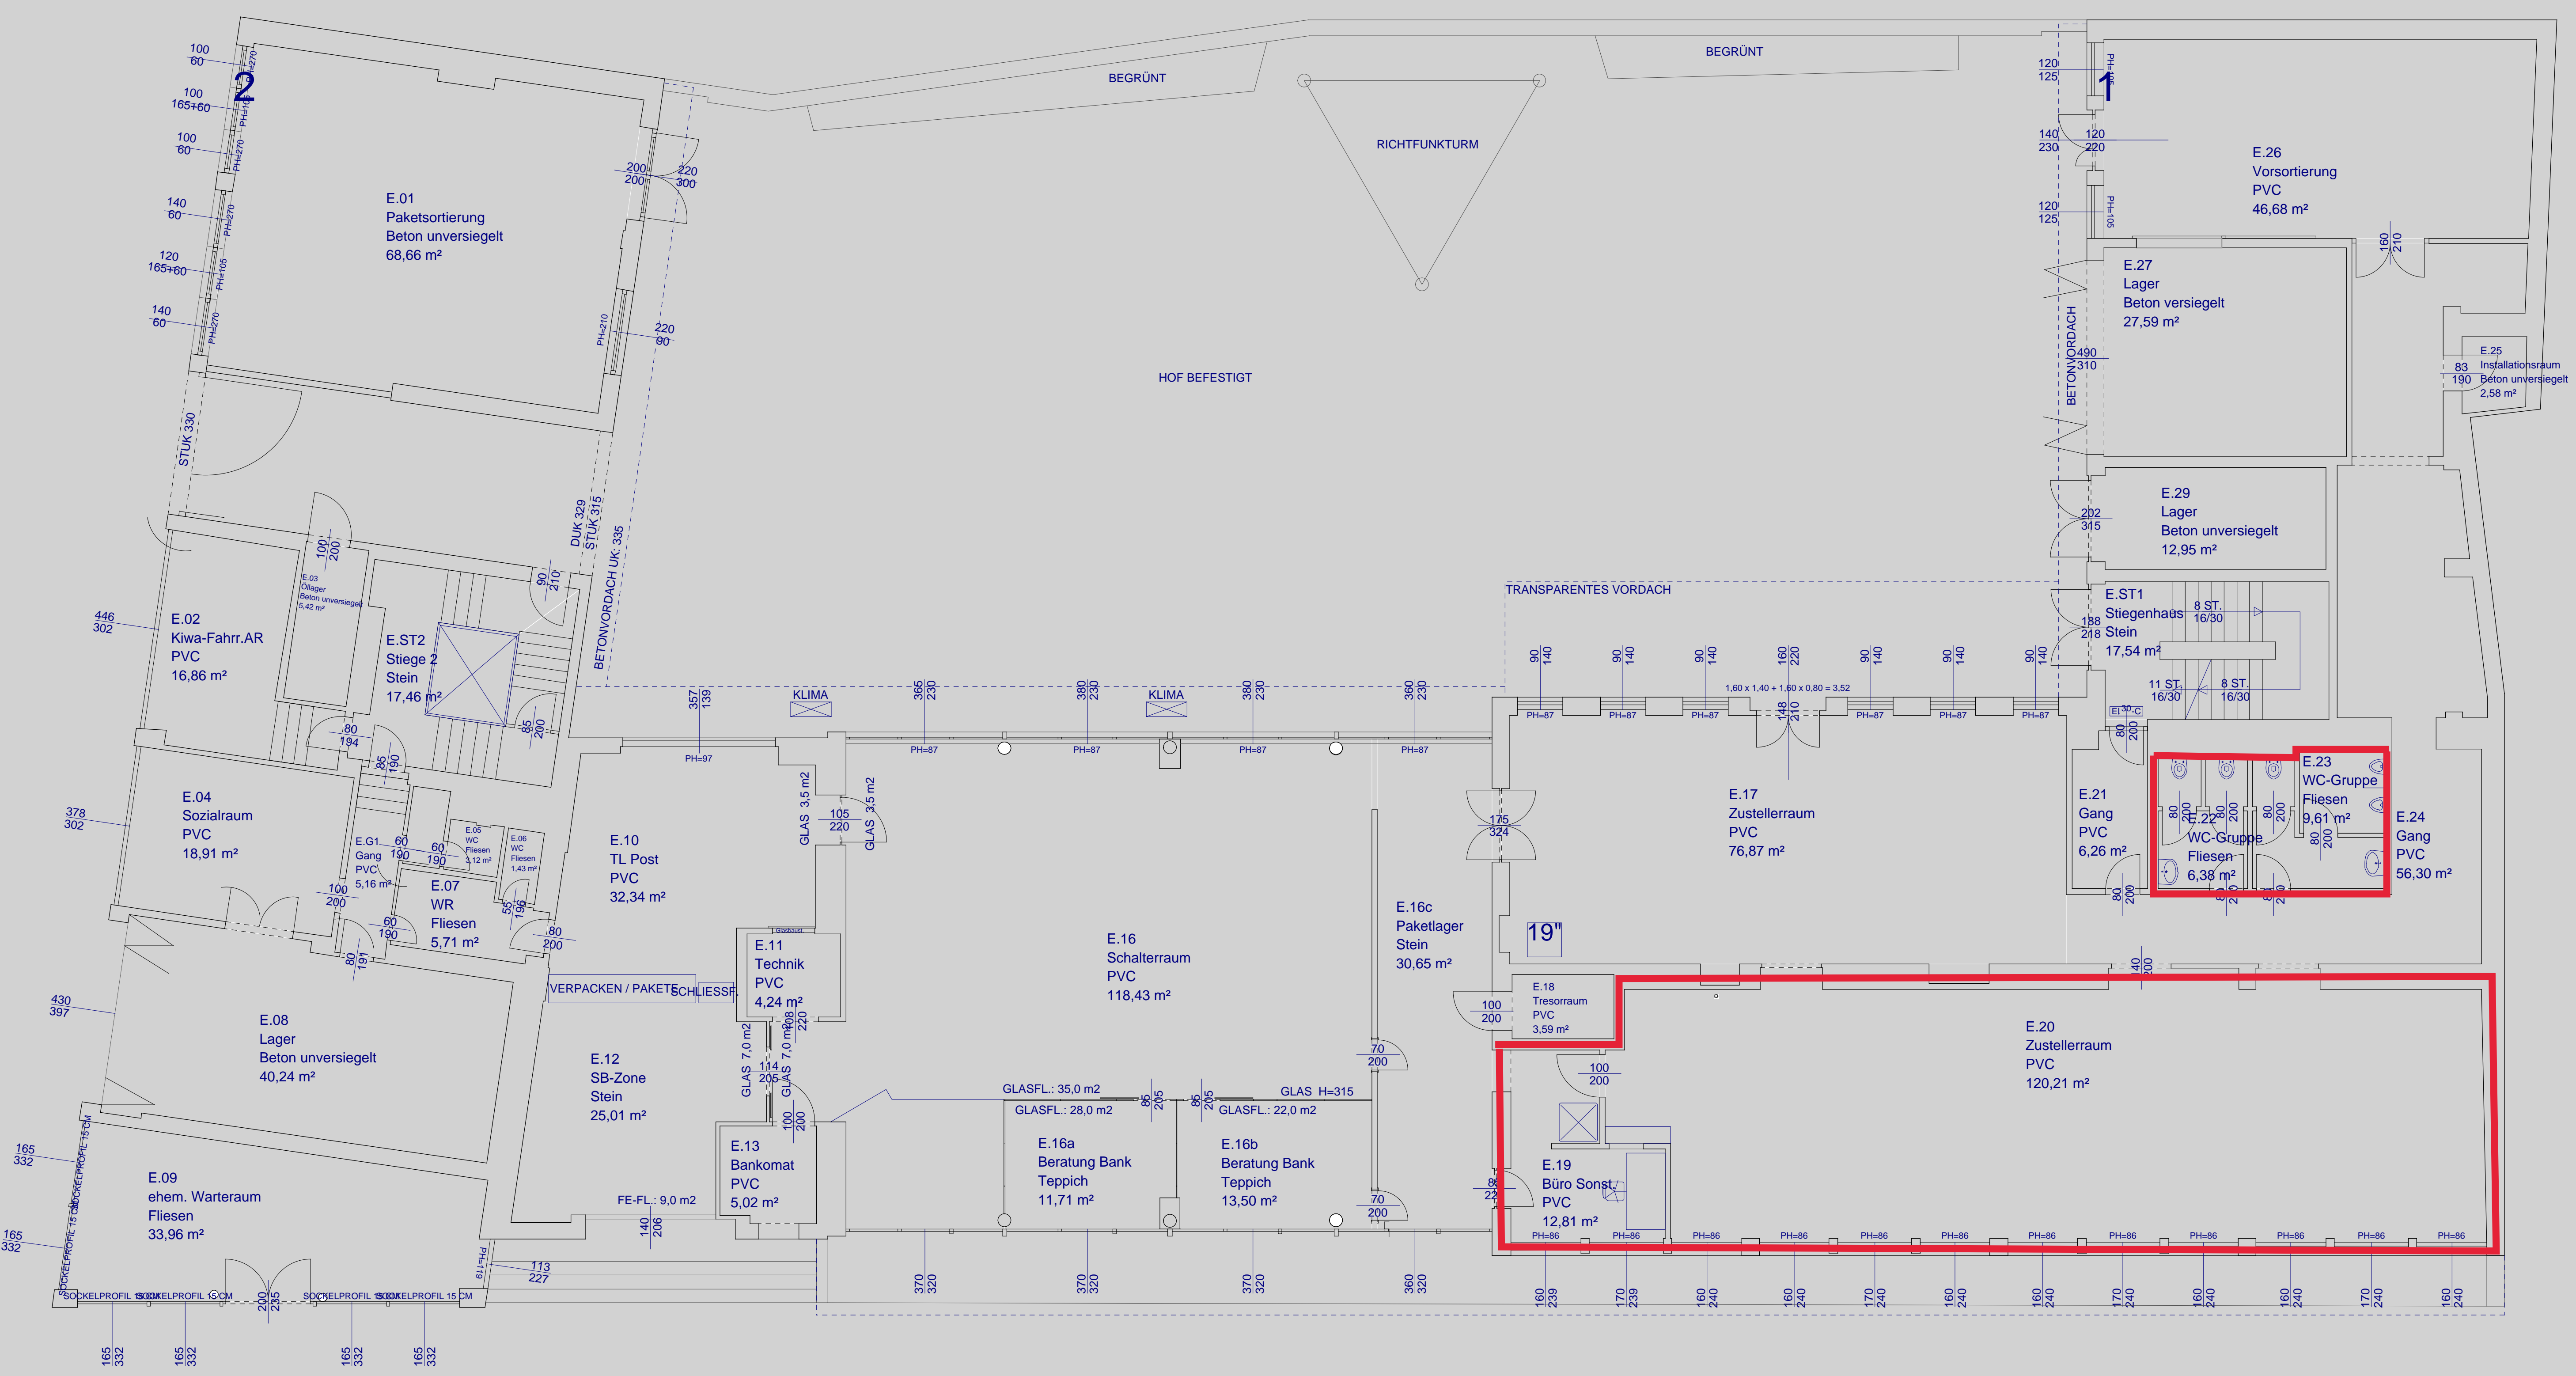

Mitschastraße

GRUNDRISS

EG

Kanzleinummer	11	Ort	Mistelbach an der Zaya
Klient	25204	PLZ	2130
Straße	Mitschastraße (Oserstr.)	Hausnr.	8
Objektnummer	1	Objektbezeichnung	PWA Mistelbach an der Zaya
		Geschoss	Erdgeschoss

