



KG

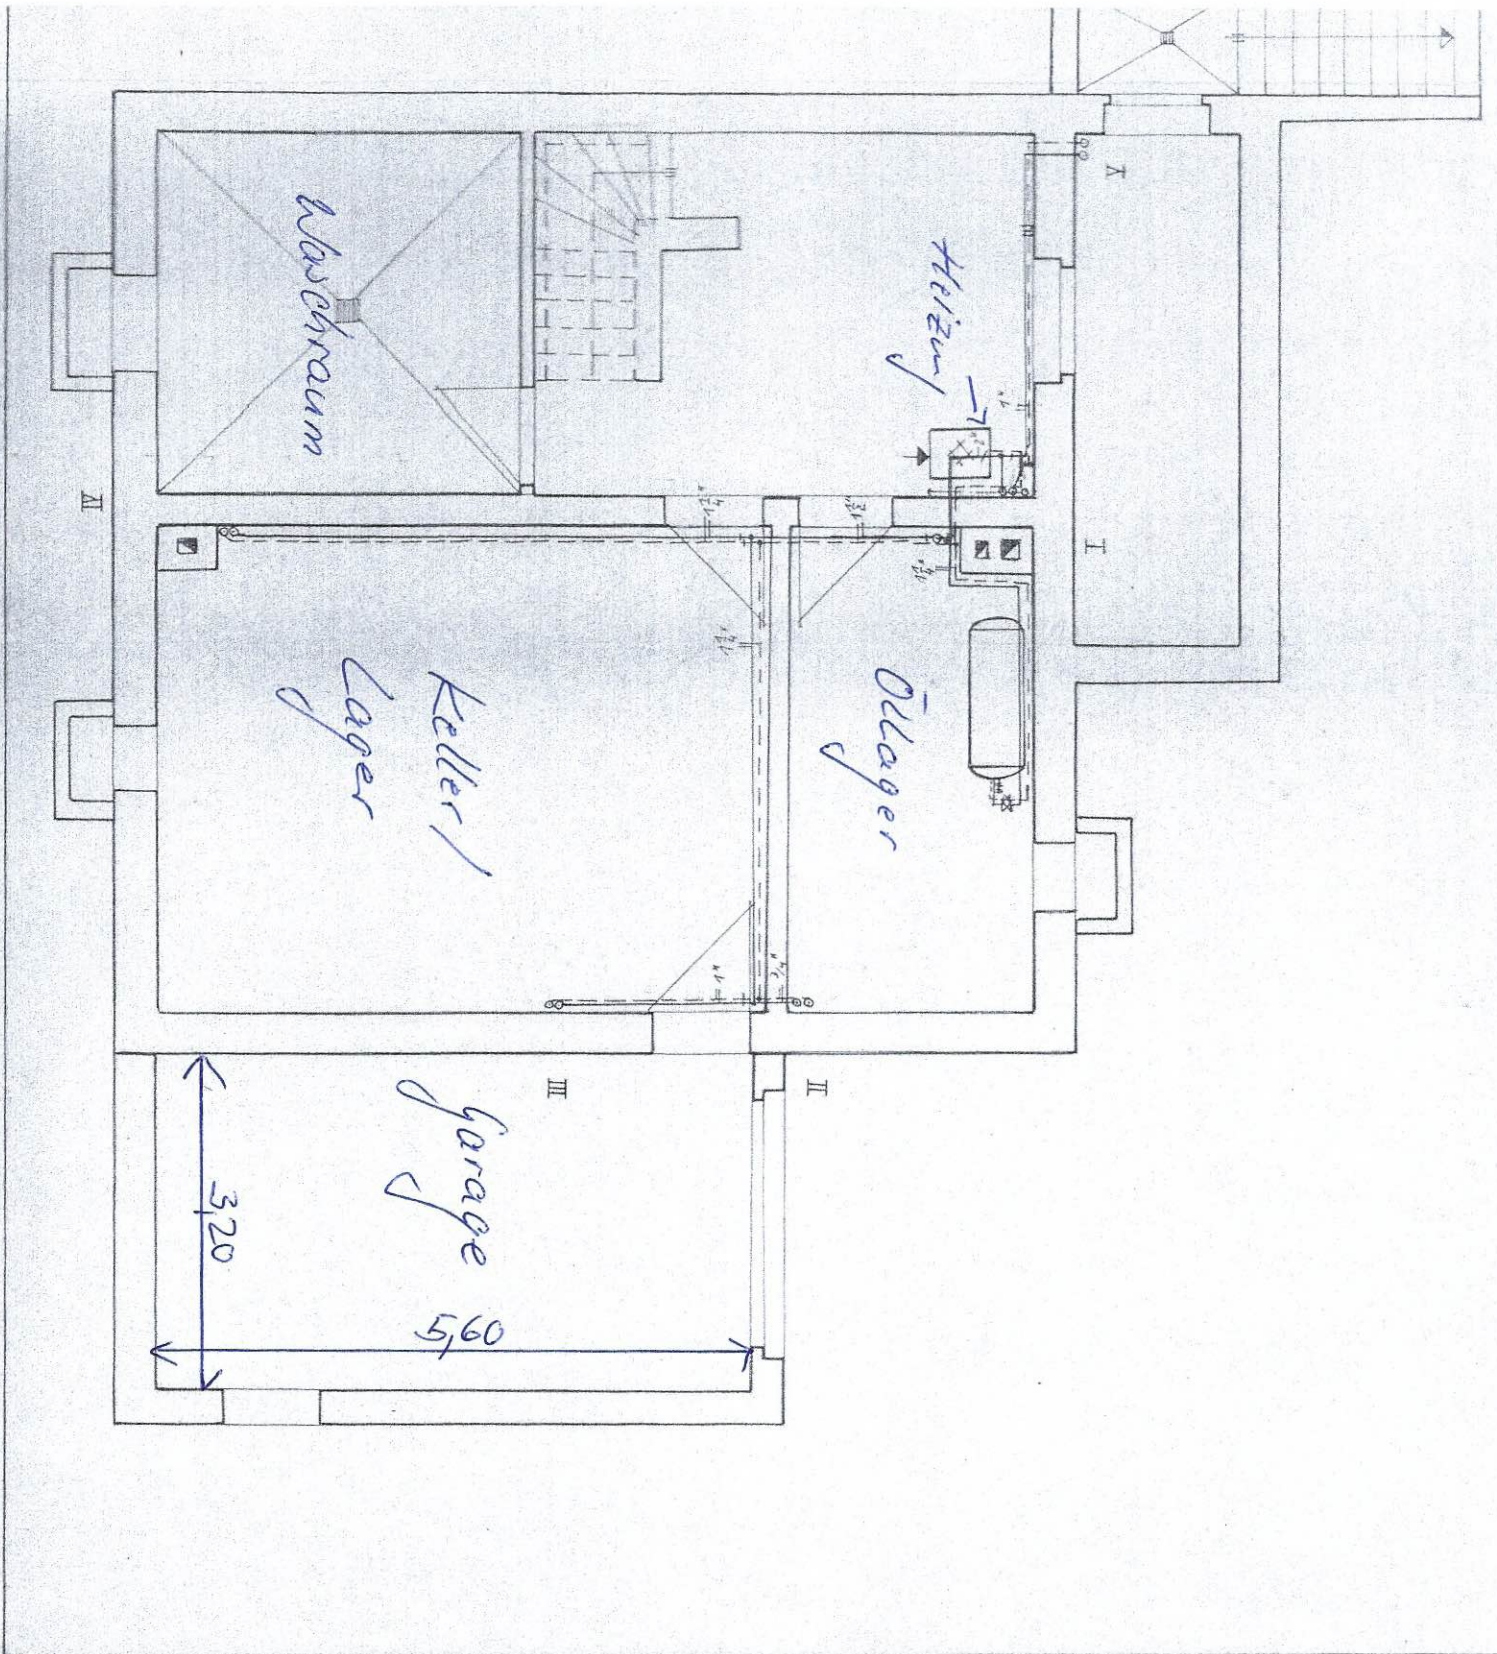


E6

Wohnzimmer	26,80 qm
Wintergarten	25, - qm
Küche	11,30 qm
Gast	12, - qm
Wc	2,30 qm
Diele	4,80 qm
Flur	15,80 qm
	98, - qm

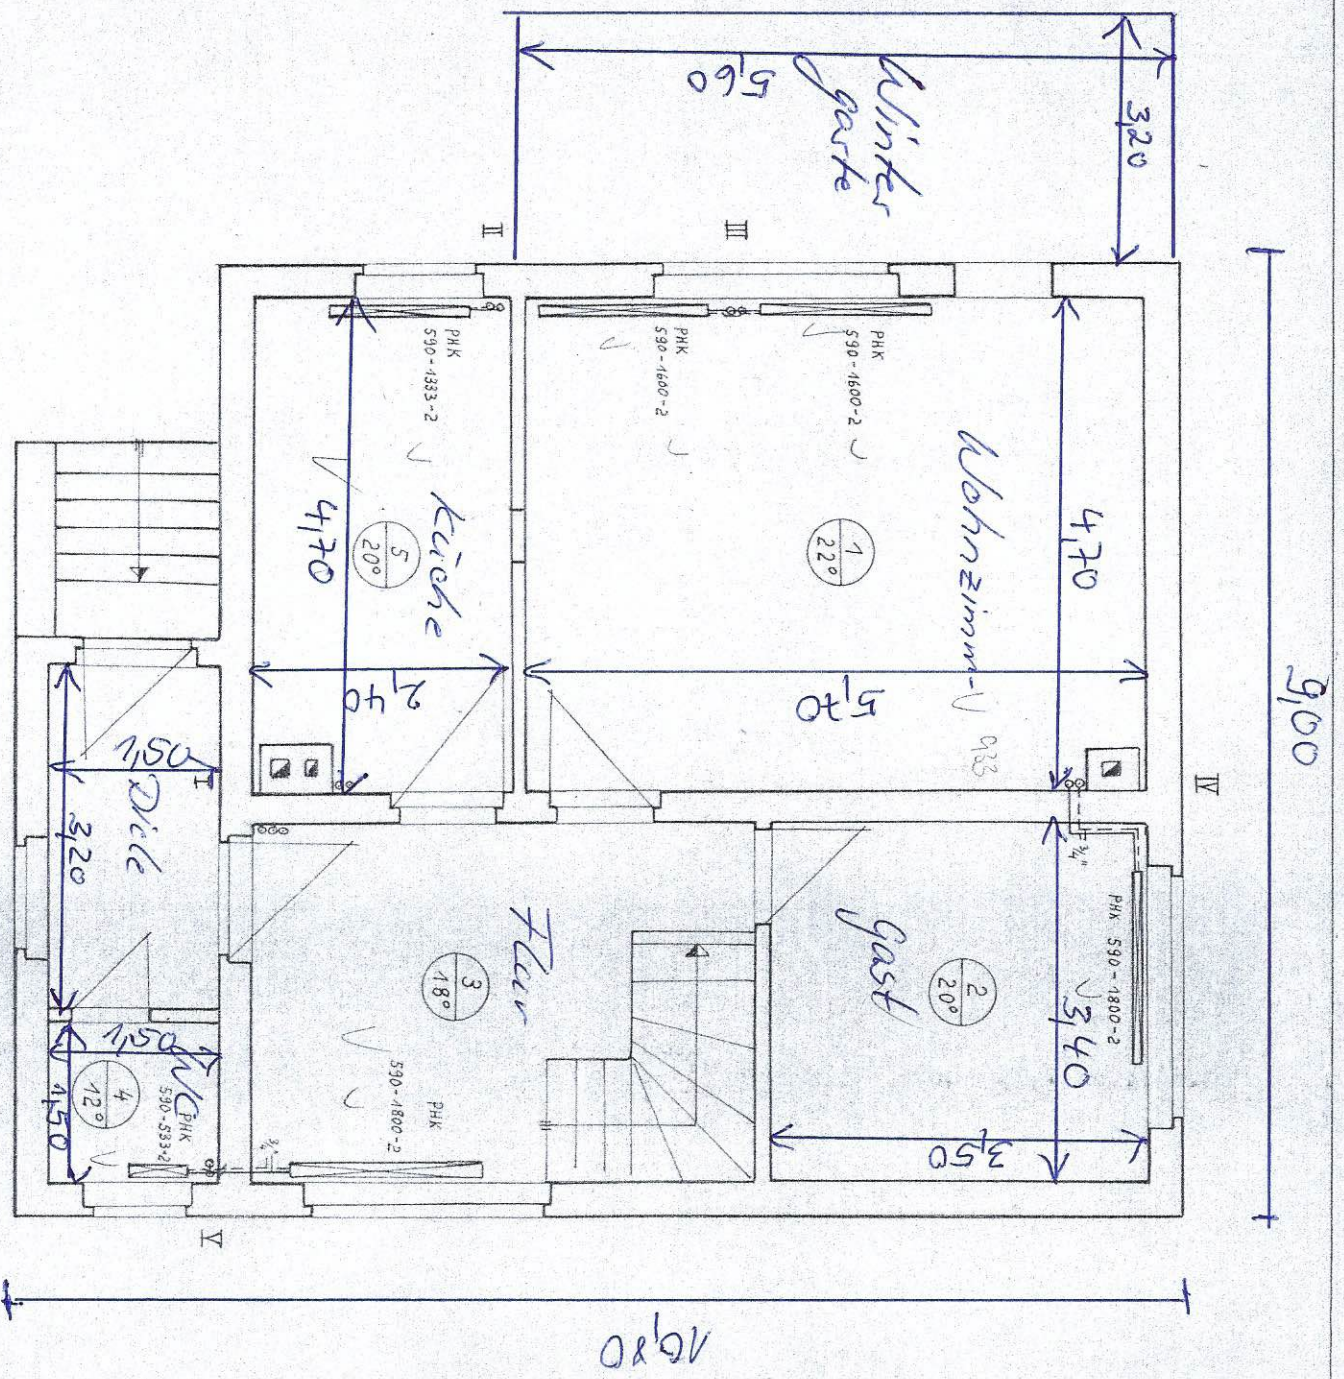


106

Bad 8,4 qm
 kind 1 9,2 qm
 kind 2 13,3 qm
 Eltern 17,5 qm
48,90 qm

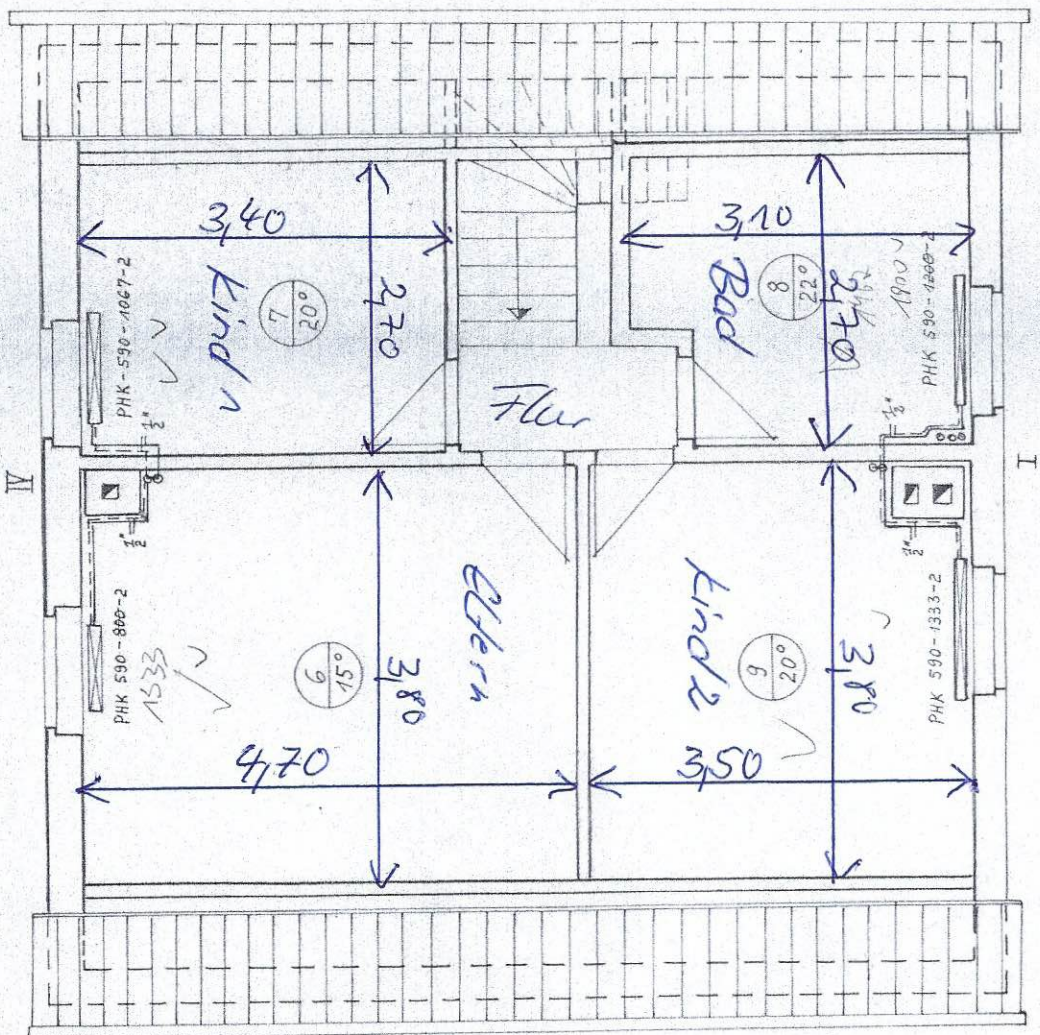

Schnitt

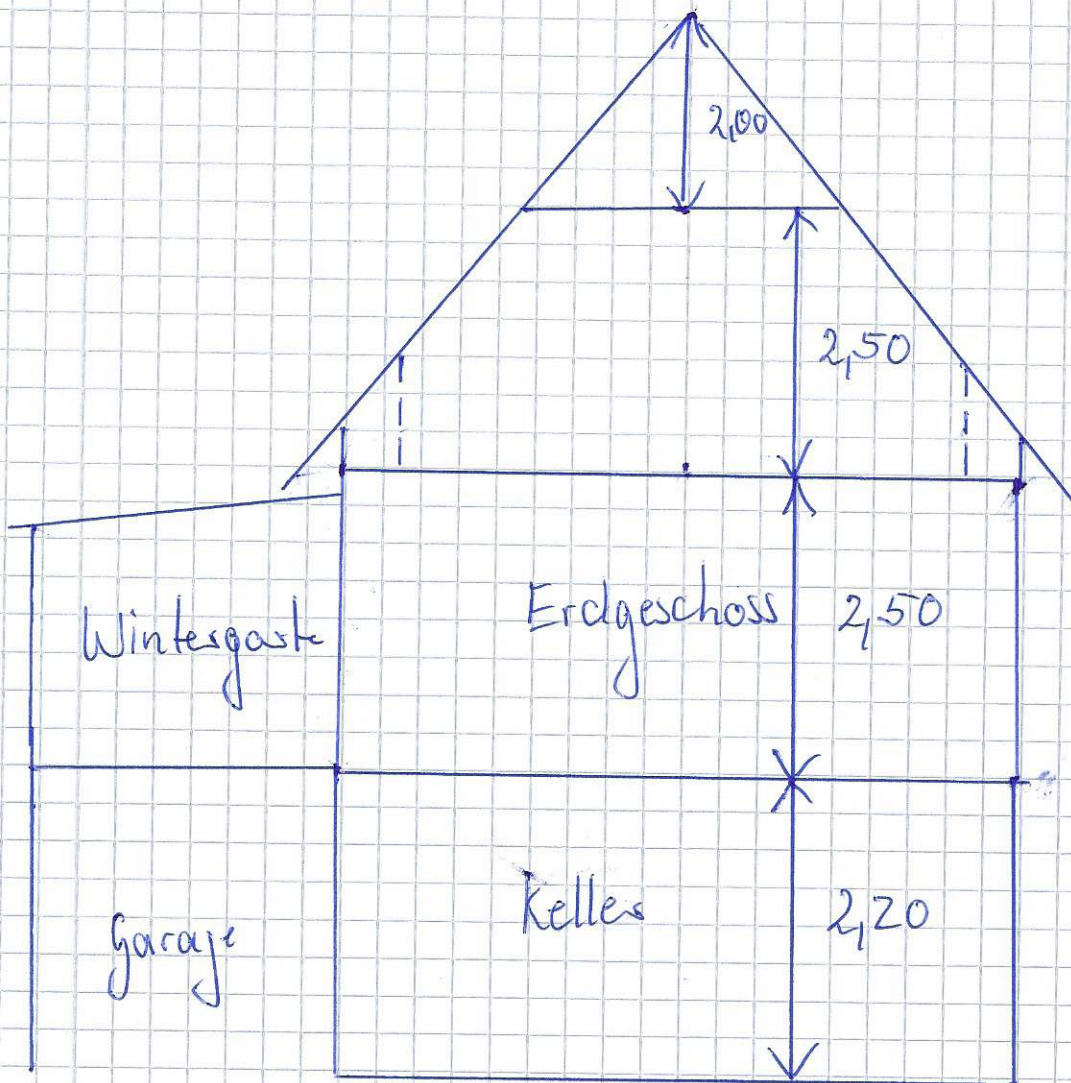



OST


ANPASSUNG ZUM EW 65 B
FÜR FAM. E. GRÖßER

SIEBENLEHN


MAßSTAB 1:100

GEZ. Lohle APRIL 79

ANSICHTEN

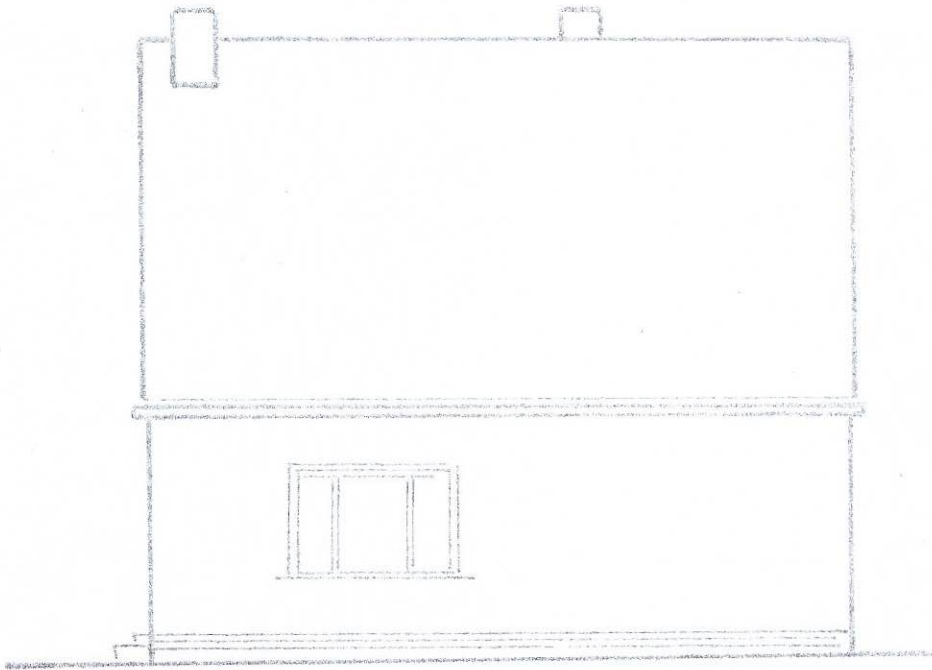

Nord

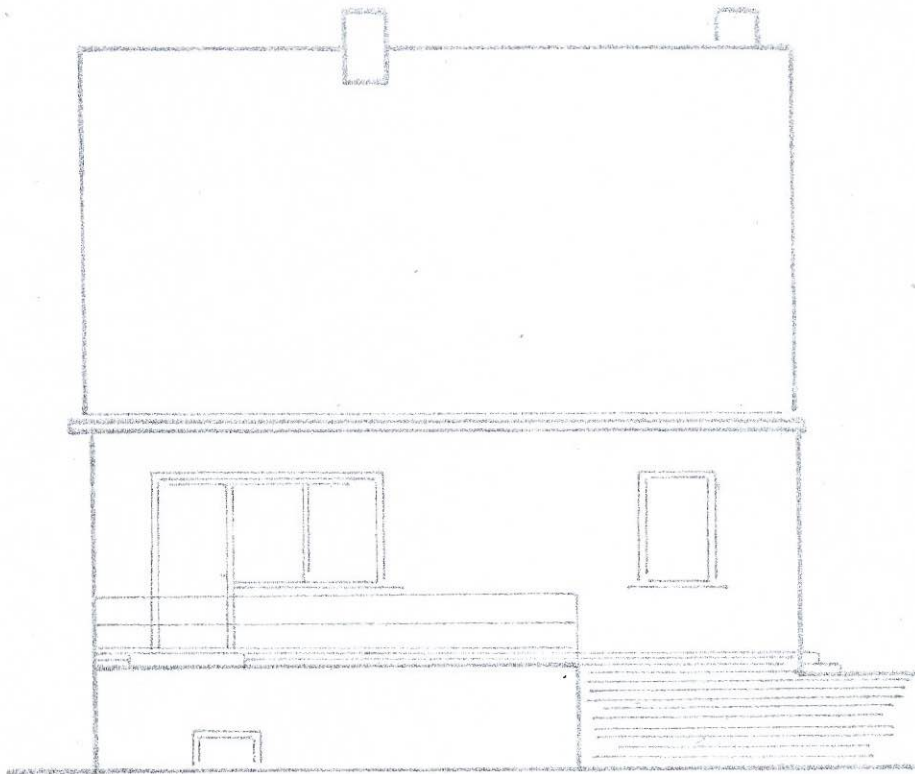

Süd