


Alle Brüstungshöhen
und Türöffnungsmaße ab OK Rohdecke 2.OG!

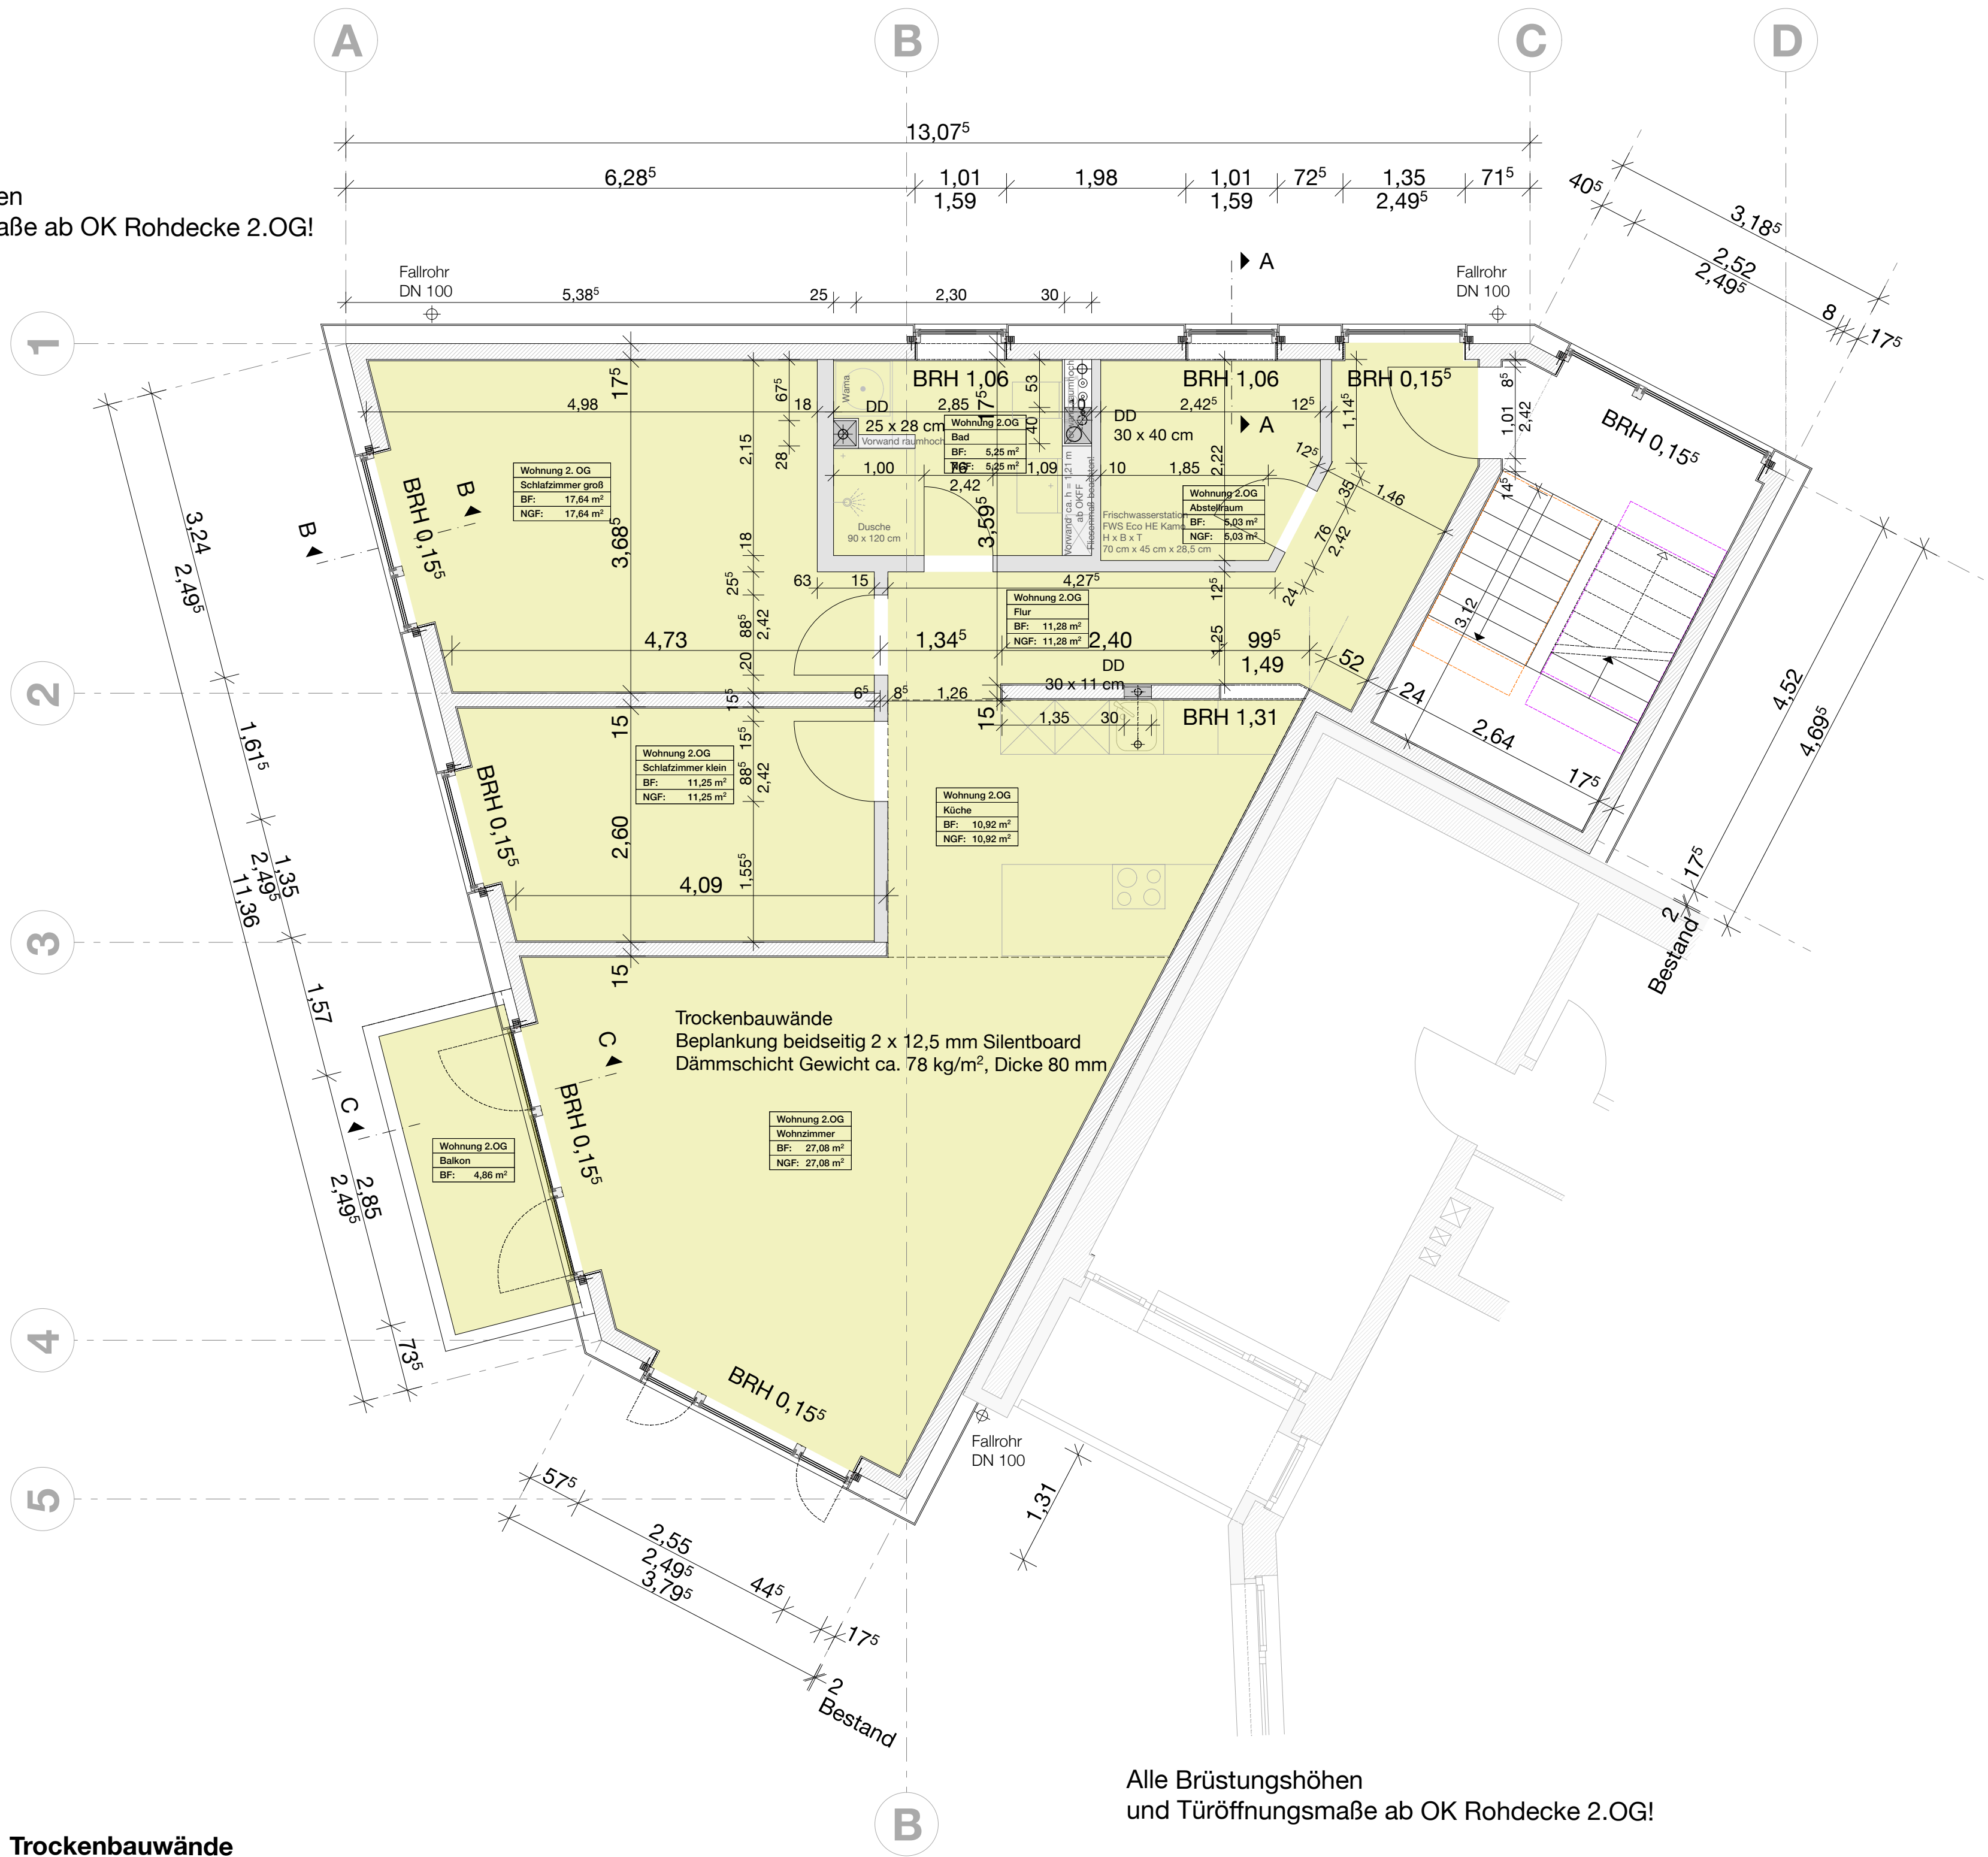

Trockenbauwände
doppelt beplankt (je 2 x 12,5 mm GKB
Silentboard), Profile Knauf CW 100,
Schallschutz-Dämmung MF 80 mm

Alle Brüstungshöhen
und Türöffnungsmaße ab OK Rohdecke 2.OG!

Index:		
Nr.:	Datum:	Angaben:
01	10.07.2023	Türsturzhöhe 2,26 m ab OKFF, BRH Durchreiche korrigiert
02	21.07.2023	Fensteranschlag bündig VK Wand
03	24.08.2023	Fenstersturzhöhen korrigiert
04	01.12.2023	Velfac - Fenster & Trockenbau

BAUVORHABEN
Erweiterung Hauszeile - ANBAU NORD
von 12 Wohnungen
Dörpfeldstr. 55 - 59
22609 Hamburg

ZEICHNUNG
AUSFÜHRUNGSPLANUNG
GRUNDRISS 2.OG - AN - Rohbau

BAUHERRIN		BLATTFORMAT
Antonieta Ueberschär Dörpfeldstr. 55 22609 Hamburg		DIN A1
DATUM		MABSTAB
30.04.24		M 1:50