


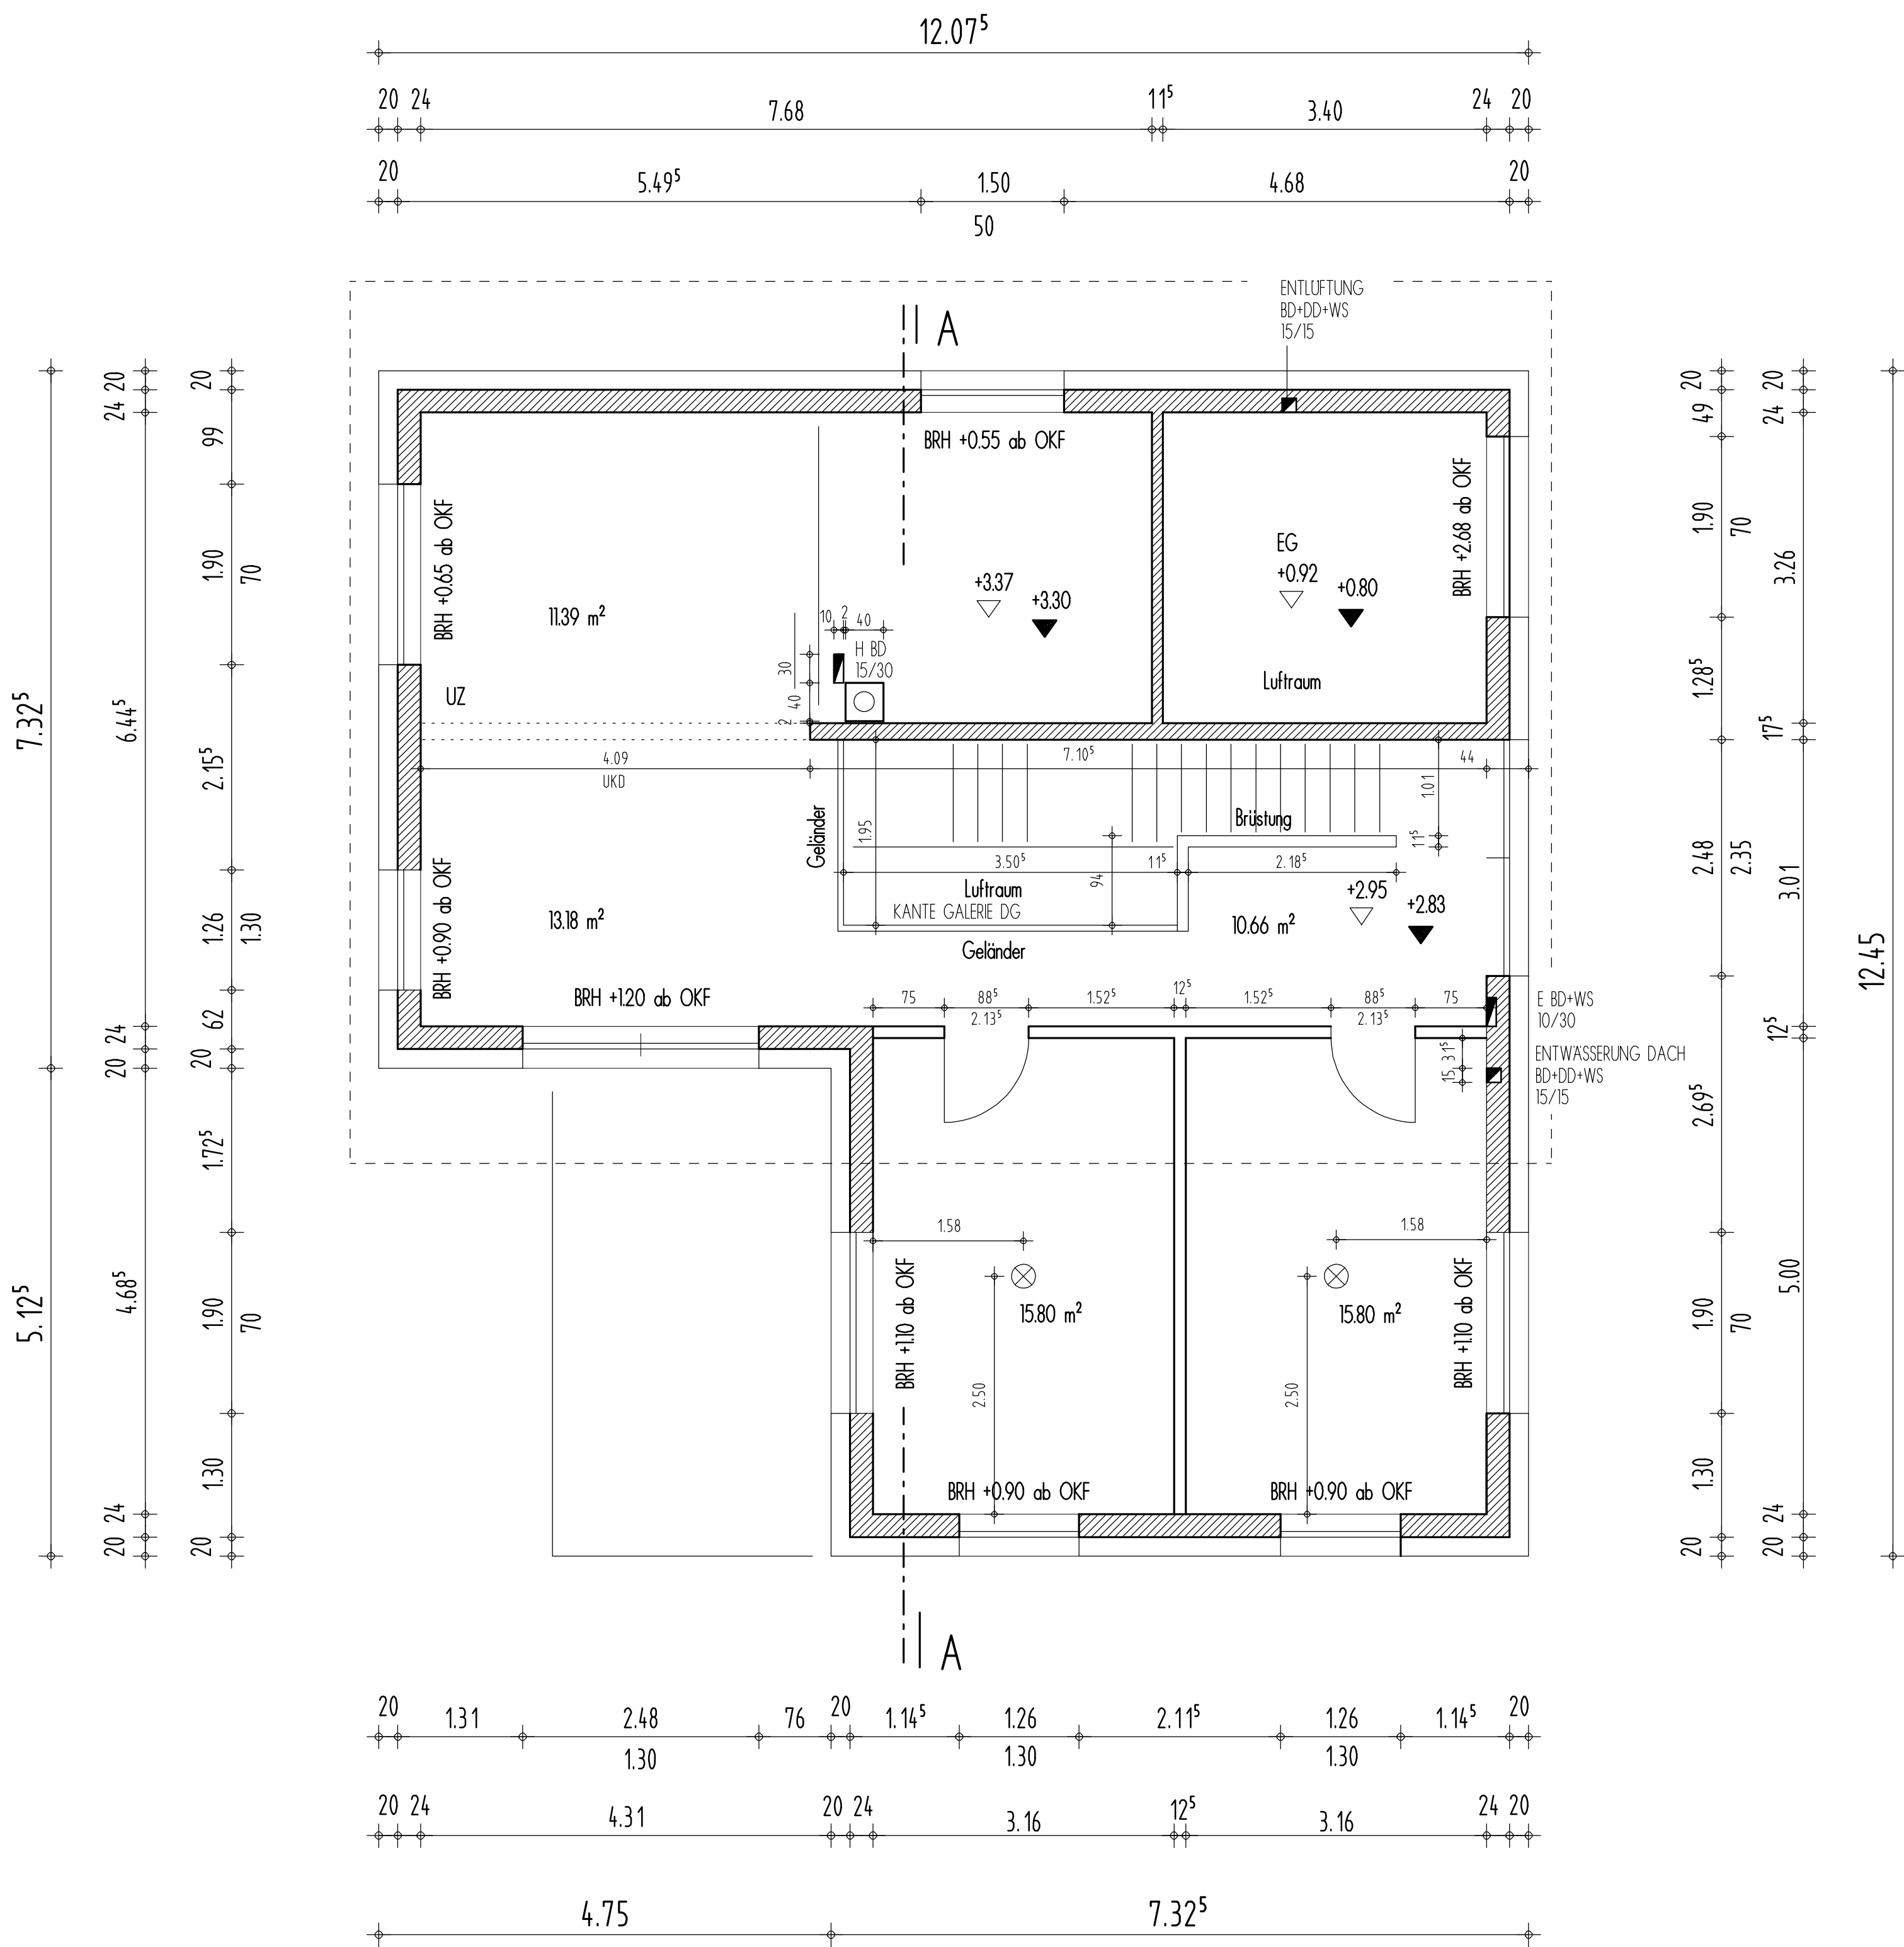

- | | | | | |
|--|---------------------|--|----|-----------------------------|
| | Mauerwerk | | WS | Wandschlitz |
| | Stahlbeton | | DD | Deckendurchbruch |
| | Gipskarton | | BD | Bodendurchbruch/-aussparung |
| | Beton/Zementestrich | | WD | Wanddurchbruch |
| | Betonfertigteile | | S | Sanitär |
| | Erdreich | | L | Lüftung |
| | Kies | | H | Heizung |
| | Lichtauslass | | E | Elektro |
| | Downlights | | | |
| | Heizkörper | | | |

Alle Masse sind am Bau zu prüfen !!!
Brüstungs-, Tür-, und Fensterhöhen beziehen sich auf OK Fertigfußboden !!

Datum	Änderung

B.V. ERRICHTUNG EINES EINFAMILIENHAUSES
86199 Inningen, Hohenstaufenstr., Teilfläche aus Fl. Nr.: 1050/32+23

WERKPLANUNG	Nr.: 3
VORABZUG	Masstab
Grundriss DG	1/50