


Eingang vom Parkplatz

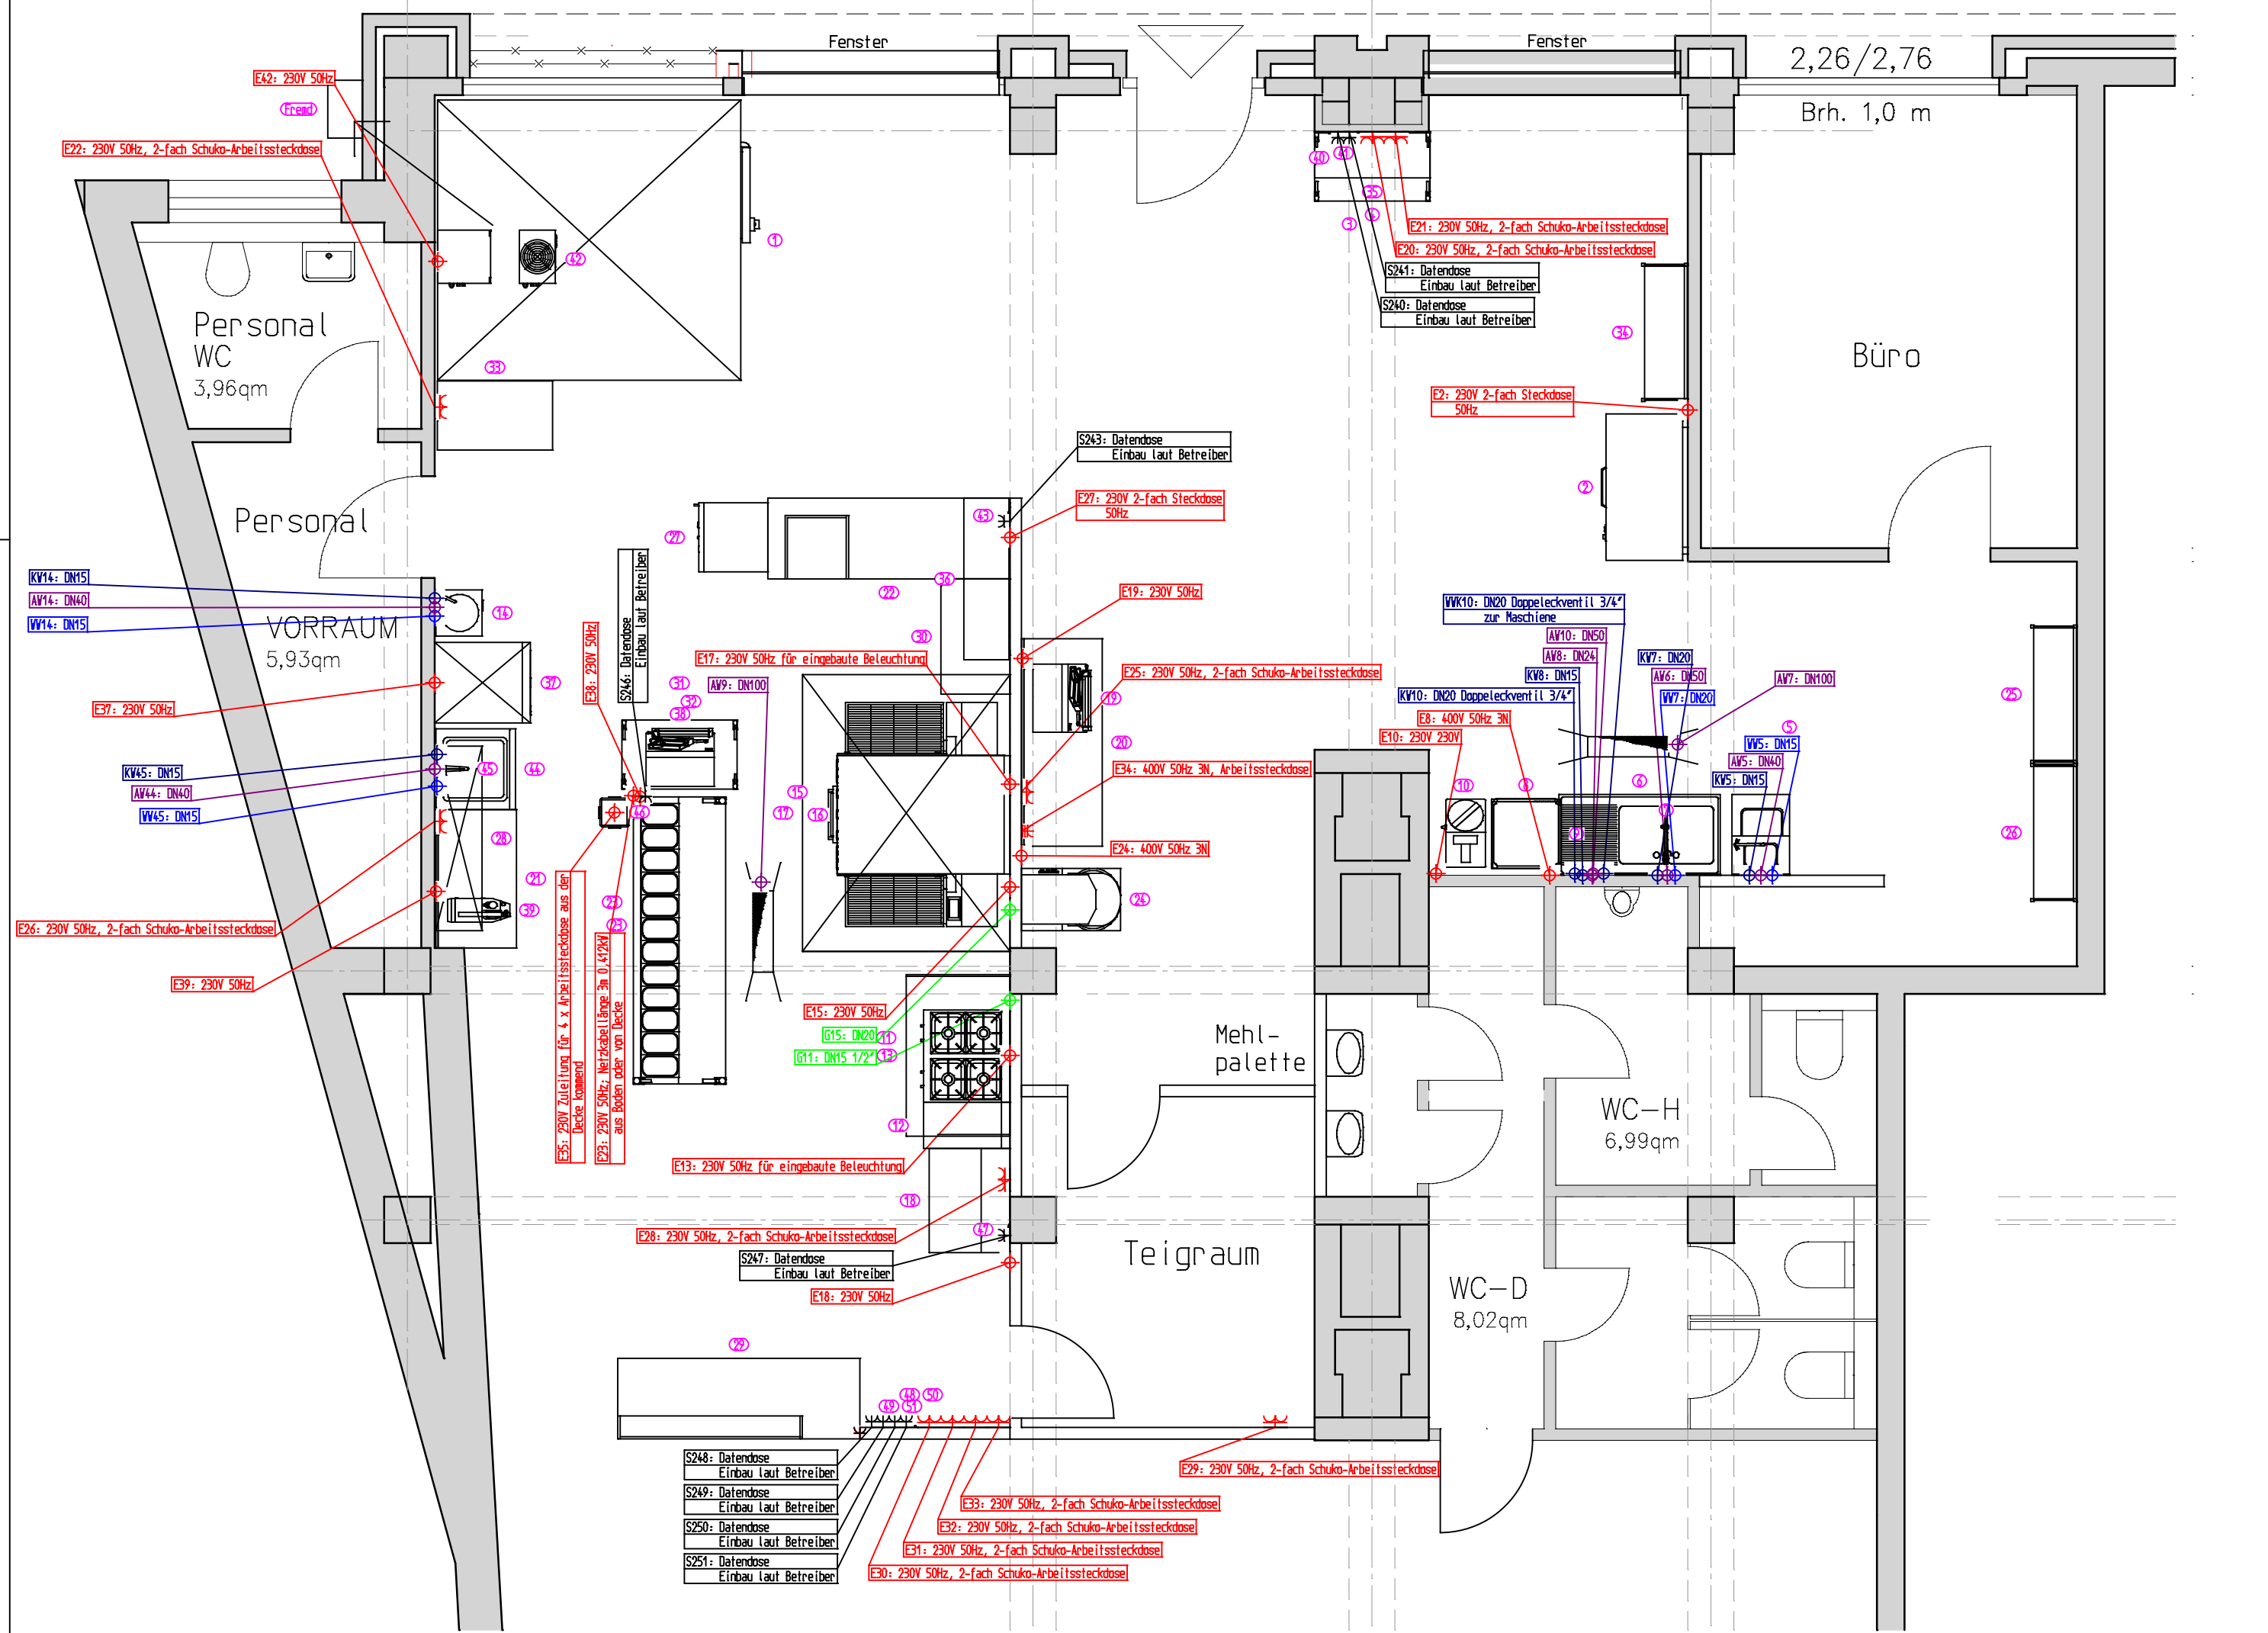

Pos.	Stck	Artikelbezeichnung	Breite	Tiefe	Höhe	Artikel-Nr.
1	1 Stck	KOHLZELLE	2430	2630	2430	KBS-9180127
2	1 Stck	TIEFKOHLTRUHE	1270	750	840	KBS-915045
3	1 Stck	ARBEITSTISCH MIT GRUNDBODEN O AUFKANTUNG	1000	600	900	HDC-90112001
4	1 Stck	ROLLENKIT FÜR ARBEITSTISCHE	1000	600	150	HDC-90191001
5	1 Stck	Handwasch-Ausgussbecken	500	700	850	HDC-21010001
6	1 Stck	SPOLTISCH	1400	700	900	KBS-91422003
7	1 Stck	GESCHIRRSPOLMASCHINE	90	445	1080	HDC-20921004
8	1 Stck	GESCHIRRSPOLMASCHINE	575	605	820	HDC-20221012
9	1 Stck	UNTERGESTELL FÜR UNTERTISCH GESCHIRRSPOL.	600	600	410	HDC-20290007
10	1 Stck	ENTHÄRTUNGSANLAGE	380	590	670	HDC-20830004
11	1 Stck	GAS-HERD	800	730	900	KBS-10421403
12	1 Stck	NEUTRALELEMENT	400	730	900	KBS-10409481
13	1 Stck	VANDHAUBE	1400	900	450	HDC-30133004
14	1 Stck	HANDWASCHBECKEN MIT KNIEBEDIENUNG	400	420	1115	HDC-21010002
15	1 Stck	GAS-DURCHLAUFROHR	1943	1524	676	IDS-PS440-V0V-6
16	1 Stck	UNTERGESTELL FAHRBAR	1028	1500	546	IDS-U-540
17	1 Stck	VAND - INFUSIONSHAUBE	2400	1800	500	KRS-ARC1822
18	1 Stck	UNILUFT-BELEGSTATION + 1/2 Schubladen rec	903	700	865	KBS-340121
19	1 Stck	TEIG-AUSRÜLLMASCHINE	590	510	760	50200001
20	1 Stck	ARBEITSTISCH MIT GRUNDBODEN M AUFKANTUNG	1800	700	1000	90122118
21	1 Stck	ARBEITSTISCH MIT GRUNDBODEN O AUFKANTUNG	1200	700	1000	HDC-90121002
22	1 Stck	Ausgabefresen	2100	700	900	H24-AUSGABEFRESEN
23	1 Stck	BELEGSTATION	2490	800	1131	HDC-50800010
24	1 Stck	Unterstell auf Rollen	2490	800	150	HDC-93039021
25	1 Stck	SPIRALKNETTER	540	860	970	
26	1 Stck	CNS GRUNDREGAL MIT FACHBÖDEN	1200	400	1800	HDC-91541006
27	1 Stck	CNS GRUNDREGAL MIT FACHBÖDEN	1200	400	1800	HDC-91541006
28	1 Stck	UNILUFT-GEWEBEKOHLSCHIRAN	600	600	1650	KBS-307408
29	1 Stck	VANDHANGESCHRANK OFFEN	1400	400	660	91312004
30	1 Stck	TELEFONTRESSEN	2100	700	1350	H24-TELEFONTRESSEN
31	1 Stck	ARBEITSTISCH MIT GRUNDBODEN O AUFKANTUNG	1000	600	900	HDC-90112001
32	1 Stck	ARBEITSTISCH MIT GRUNDBODEN O AUFKANTUNG	1000	600	900	HDC-90112001
33	1 Stck	ARBEITSTISCH MIT GRUNDBODEN O AUFKANTUNG	1000	600	900	HDC-90112001
34	1 Stck	CNS GRUNDREGAL MIT FACHBÖDEN	1200	400	1800	HDC-91541006
35	1 Stck	VANDBORD MIT TRAGEWINKELN	1000	400	400	HDC-91420007
36	1 Stck	VANDBORD MIT TRAGEWINKELN	1400	400	400	HDC-91420009
37	1 Stck	UNILUFT-GEWEBEKOHLSCHIRAN	700	830	2080	KBS-110751
38	1 Stck	TEIG-AUSRÜLLMASCHINE	590	510	760	50200000
39	1 Stck	GEWÖSSCHNEIDMASCHINE	240	540	40700002	
40	1 Stck	TAE/UAE Dose	100	15	100	TAE/UAE_DOSE
41	1 Stck	TAE/UAE Dose	100	15	100	TAE/UAE_DOSE
42	1 Stck	SPLIT-KOHLAGGREGAT	485	285	760	KRS-CSN075
43	1 Stck	TAE/UAE Dose	100	15	100	TAE/UAE_DOSE
44	1 Stck	SPOLTISCH MIT AUFKANTUNG	700	700	1000	HDC-91421001
45	1 Stck	MISCHWÄTTERIE	52	270	320	HDC-20911002
46	1 Stck	TAE/UAE Dose	100	15	100	TAE/UAE_DOSE
47	1 Stck	TAE/UAE Dose	100	15	100	TAE/UAE_DOSE
48	1 Stck	TAE/UAE Dose	100	15	100	TAE/UAE_DOSE
49	1 Stck	TAE/UAE Dose	100	15	100	TAE/UAE_DOSE
50	1 Stck	TAE/UAE Dose	100	15	100	TAE/UAE_DOSE
51	1 Stck	TAE/UAE Dose	100	15	100	TAE/UAE_DOSE
Freund	1 Stck	VANDKONSOLE FÜR SPLIT-AGGREGAT VORSEHEN	500	300	300	ANI-10740

Elektro - Gesamtleistung				17,592 kW			
Pos.	Leistung	Pos.	Leistung	Pos.	Leistung	Pos.	Leistung
E2	230V 2-fach Steckdose (DKFF 300mm) 50Hz	E19	230V 50Hz (DKFF 1100mm)	E26	230V 50Hz, 2-fach Schuko-Arbeitssteckdose (DKFF 1100mm)	E33	230V 50Hz, 2-fach Schuko-Arbeitssteckdose (DKFF 1000mm)
E8	400V 50Hz 3N (DKFF 300mm)	E20	230V 50Hz, 2-fach Schuko-Arbeitssteckdose (DKFF 1100mm)	E27	230V 2-fach Steckdose (DKFF 300mm)	E34	400V 50Hz 3N, Arbeitssteckdose (DKFF 1150mm)
E10	230V 230V (DKFF 300mm)	E21	230V 50Hz, 2-fach Schuko-Arbeitssteckdose (DKFF 1100mm)	E28	230V 50Hz, 2-fach Schuko-Arbeitssteckdose (DKFF 1100mm)	E35	230V Zuleitung für 4 x Arbeitssteckdose aus der (DKFF 1600mm) Decke kommen
E13	230V 50Hz (für eingebaute Beleuchtung (DKFF 2400mm))	E22	230V 50Hz, 2-fach Schuko-Arbeitssteckdose (DKFF 1100mm)	E29	230V 50Hz, 2-fach Schuko-Arbeitssteckdose (DKFF 300mm)	E37	230V 50Hz (DKFF 2200mm)
E15	230V 50Hz (DKFF 300mm)	E23	230V 50Hz, Netzabel (Länge 3m aus Boden oder von Decke)	E30	230V 50Hz, 2-fach Schuko-Arbeitssteckdose (DKFF 1000mm)	E38	230V 50Hz (DKFF 1100mm)
E17	230V 50Hz (für eingebaute Beleuchtung (DKFF 2400mm))	E24	400V 50Hz 3N (DKFF 300mm)	E31	230V 50Hz, 2-fach Schuko-Arbeitssteckdose (DKFF 1000mm)	E39	230V 50Hz (DKFF 1100mm)
E18	230V 50Hz (DKFF 300mm)	E25	230V 50Hz, 2-fach Schuko-Arbeitssteckdose (DKFF 1100mm)	E32	230V 50Hz, 2-fach Schuko-Arbeitssteckdose (DKFF 1000mm)	E42	230V 50Hz (DKFF 2400mm)

Gas - Gesamtleistung				54 kW			
Pos.	Leistung	Pos.	Leistung	Pos.	Leistung	Pos.	Leistung
G11	DN15 1/2" (DKFF 200mm)	G15	DN20 (DKFF 200mm)				

Wasser							
Pos.	Leistung	Pos.	Leistung	Pos.	Leistung	Pos.	Leistung
KW5	DN15 (DKFF 150mm)	KW45	DN15 (DKFF 400mm)	WK10	DN20 Doppelventil 3/4" (DKFF 400mm) zur Maschine	AW8	DN24 (DKFF 350mm)
KW7	DN20 (DKFF 400mm)	KW5	DN15 (DKFF 150mm)	AW5	DN40 (DKFF 100mm)	AW9	DN100
KW8	DN15 (DKFF 400mm)	KW6	DN20 (DKFF 400mm)	AW6	DN50 (DKFF 350mm)	AW10	DN50 (DKFF 350mm)
KW10	DN20 Doppelventil 3/4" (DKFF 400mm)	KW4	DN15 (DKFF 455mm)	AW7	DN100	AW14	DN40 (DKFF 405mm)
KW14	DN15 (DKFF 455mm)	KW45	DN15 (DKFF 400mm)			AW44	DN40 (DKFF 350mm)

Service2							
Pos.	Leistung	Pos.	Leistung	Pos.	Leistung	Pos.	Leistung
S240	Datendose (DKFF 1100mm) Einbau laut Betreiber	S246	Datendose (DKFF 1500mm) Einbau laut Betreiber	S248	Datendose (DKFF 1000mm) Einbau laut Betreiber	S251	Datendose (DKFF 1000mm) Einbau laut Betreiber
S241	Datendose (DKFF 1100mm) Einbau laut Betreiber	S247	Datendose (DKFF 1100mm) Einbau laut Betreiber	S249	Datendose (DKFF 1000mm) Einbau laut Betreiber		
S243	Datendose (DKFF 1100mm)			S250	Datendose (DKFF 1000mm)		

Installations-Symbole:

⊕	E	Elektro
⊕	G	Gas
⊕	KW	Kaltwasser
⊕	WW	Warmwasser
⊕	WK	WeichwasserKalt
⊕	AW	Abwasser
⊕	S2	Service2
⊕	E	Elektro
⊕	E	Elektro
⊕	E	Elektro
⊕	E	Elektro

KBS
 Johannes-Kepler-Straße 14
 Tel. +49 02381 871220
 Fax +49 661 131281

Maßstab 1:50 Din A2

Installationsplan

Kom. Neumünster
 31436 Mundfein

Ers. für: 190034 Blatt

Ers. durch: Blätter

Diese Zeichnung ist Eigentum der KBS Gastrotechnik GmbH gemäß §§ 1,3 und 11 ff. Lit.-UrhG. Vervielfältigungen und Veröffentlichungen aller Art und Weitergabe an Dritte ist nur mit Genehmigung der KBS GmbH gestattet!