


Anlage 1

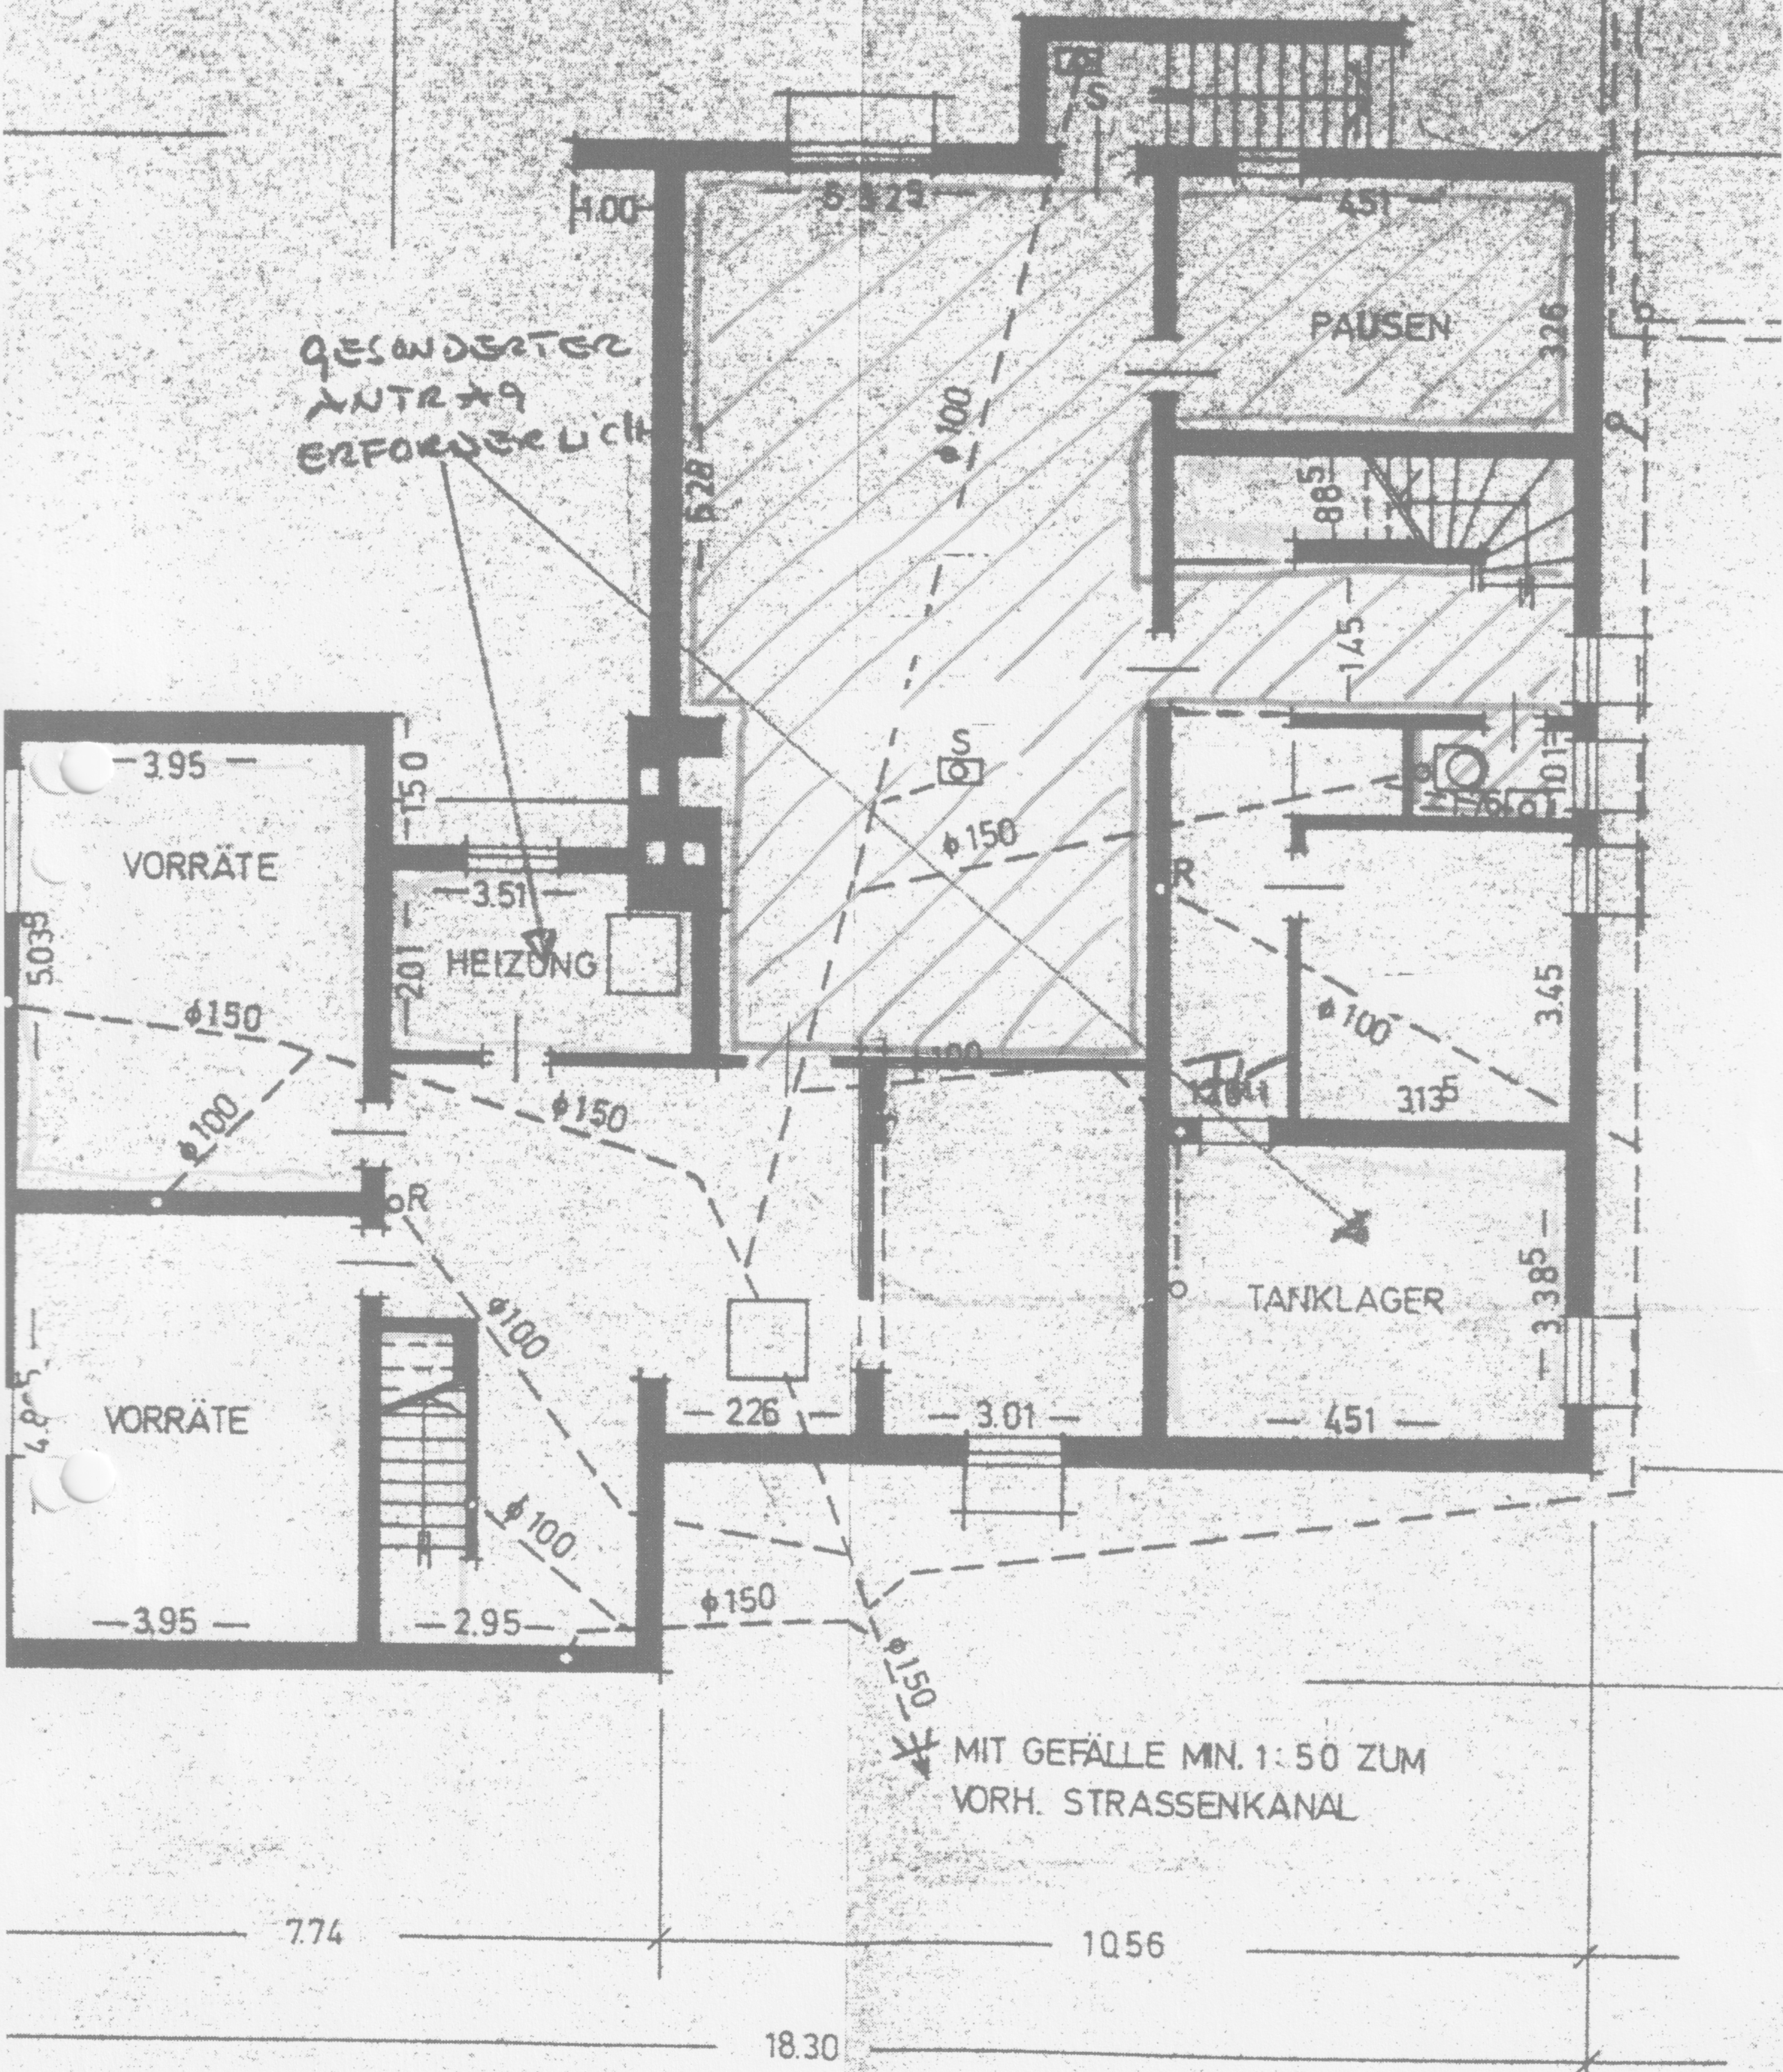

# Kellergeschoss

ELLERGESCHOSS

NS Siehe 1. Genehmigungszeichnung!