



# Vermessungs- und Katasterverwaltung Niedersachsen

Gemeinde: Delligsen, Flecken  
Gemarkung: Delligsen  
Flur: 1 Flurstück: 107/1


# Liegenschaftskarte 1:1000

## Standardpräsentation

Erstellt am 07.06.2023  
Aktualität der Daten 03.06.2023

N = 5755027

E = 32555458

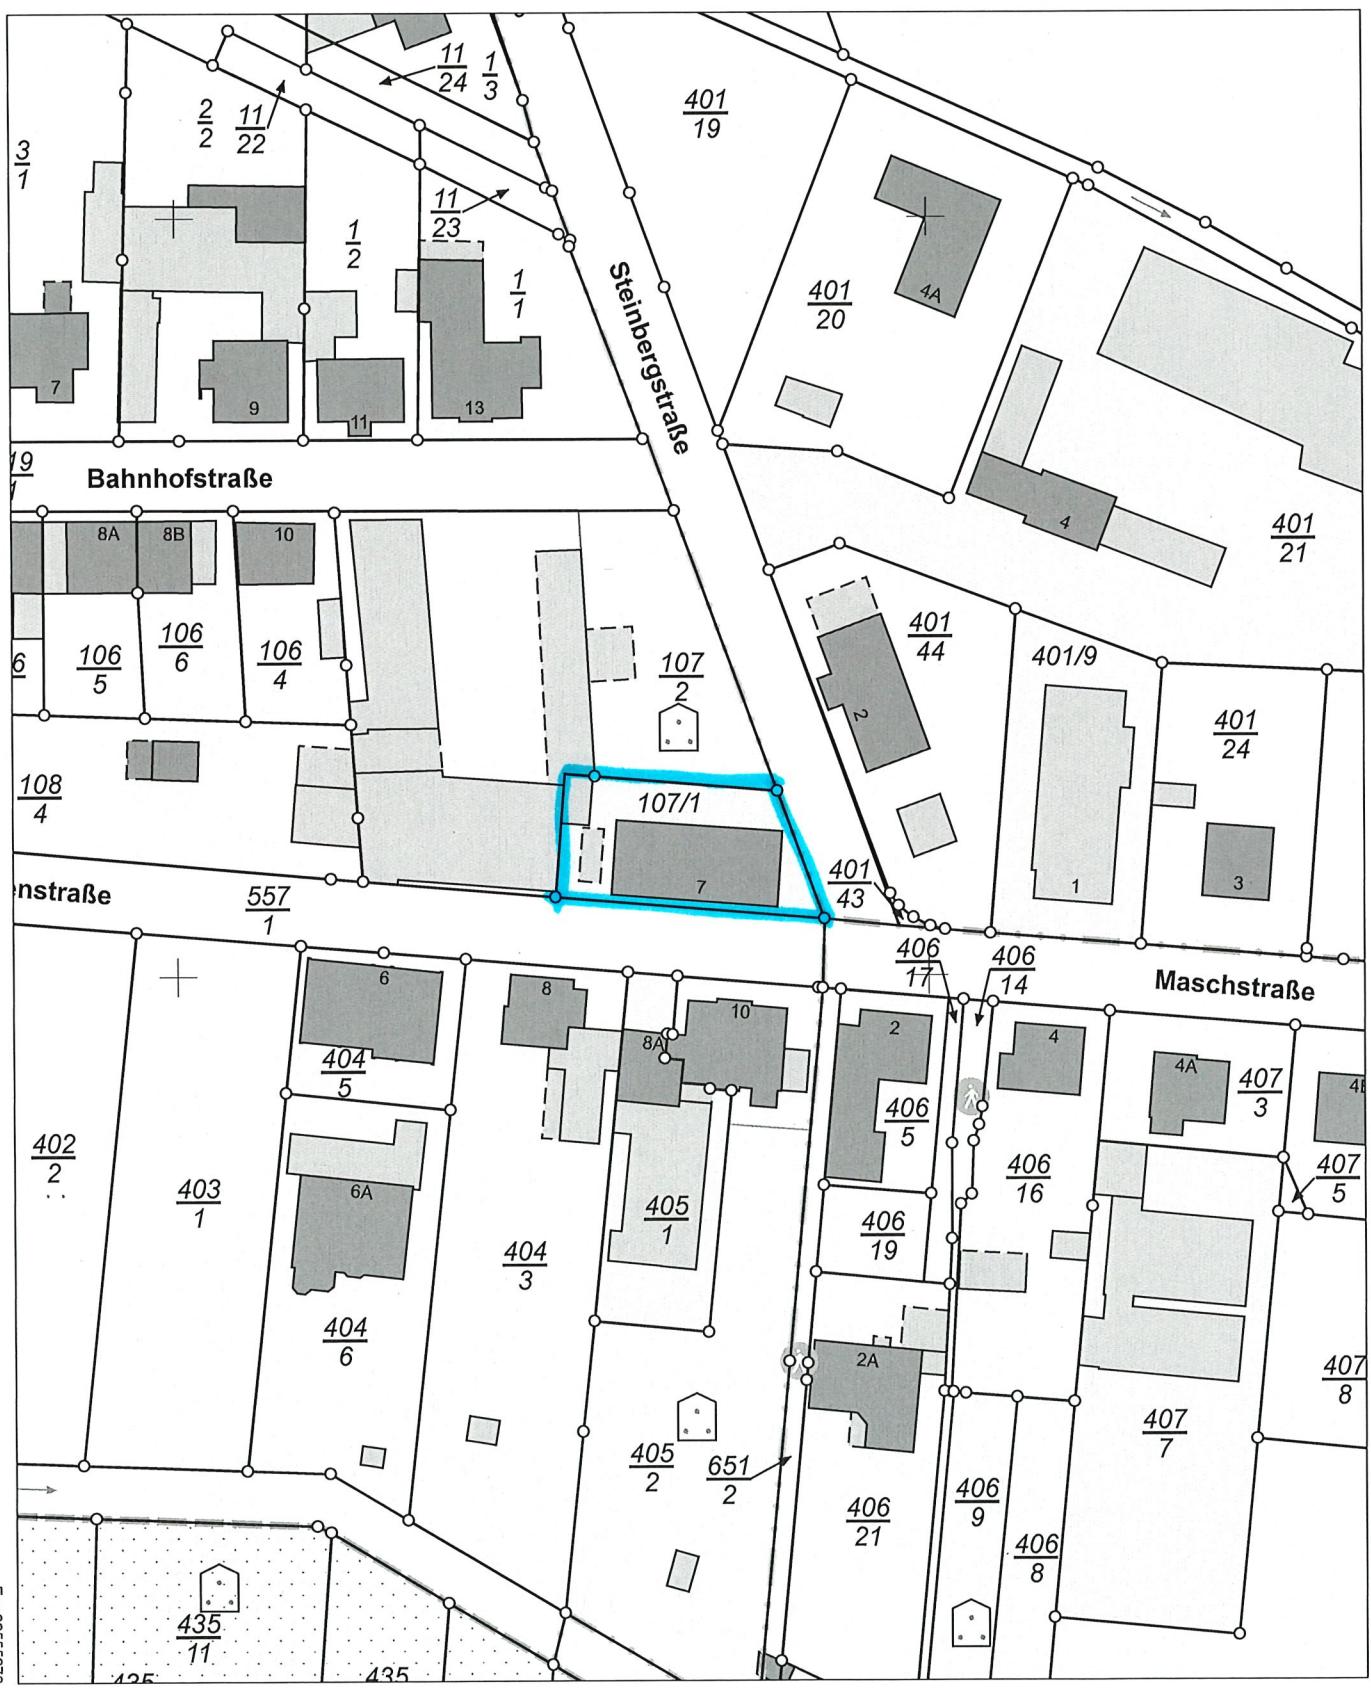

N = 5754807

Maßstab 1:1000

0 10 20 30 Meter

### Verantwortlich für den Inhalt:

Landesamt für Geoinformation und Landesvermessung Niedersachsen  
Regionaldirektion Northeim - Katasteramt Holzminden -  
Böntalstraße 44  
37603 Holzminden

### Bereitgestellt durch:

Landesamt für Geoinformation und Landesvermessung Niedersachsen  
- Katasteramt Holzminden -  
Böntalstraße 44  
37603 Holzminden

Zeichen: 057-A-234-2023

Bei einer Verwertung für nichteigene oder wirtschaftliche Zwecke oder einer öffentlichen Wiedergabe sind die Allgemeinen Geschäfts- und Nutzungsbedingungen (AGNB) zu beachten; ggf. sind erforderliche Nutzungsrechte über einen zusätzlich mit der für den Inhalt verantwortlichen Behörde abzuschließenden Nutzungsvertrag zu erwerben.