


# 2 OBERGESCHOSS BÜRO

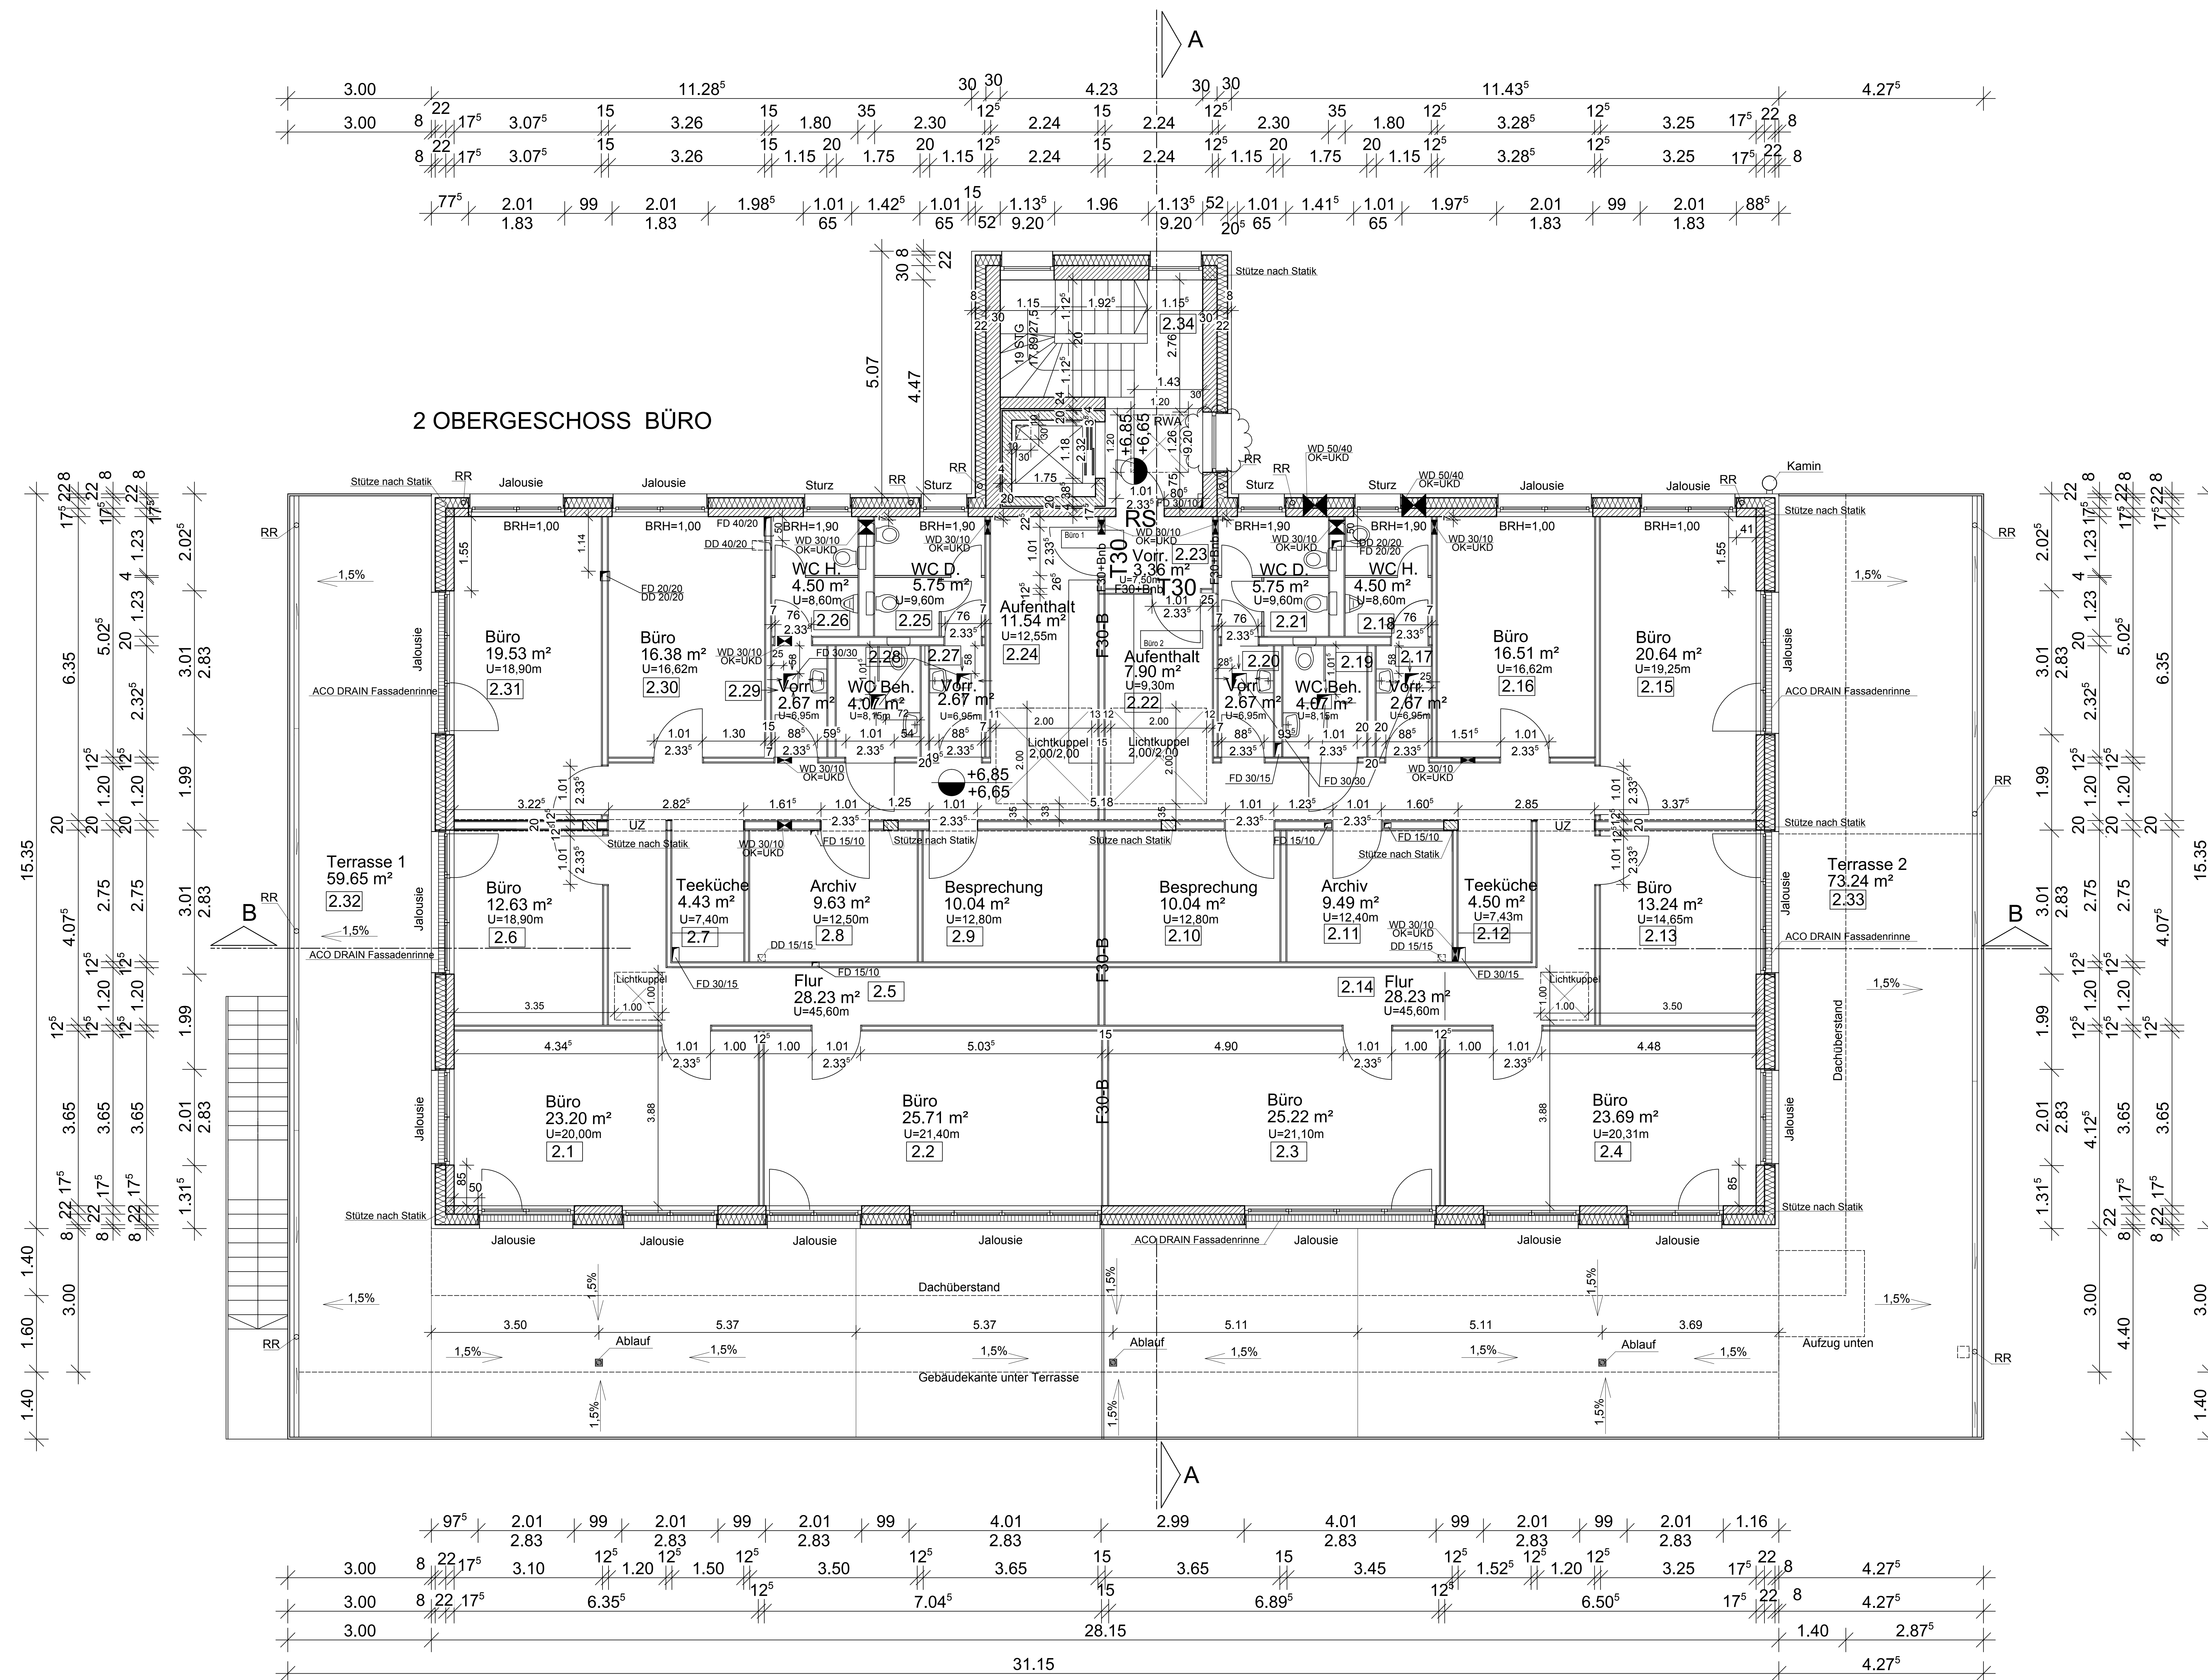

NOX	DATUM	ÄNDERUNGEN:
G	26.08.19	Decken und Fassadenbrüche geändert
H	07.09.19	Neue Fassadenbrüche
I	07.09.19	Raum nummeriert
J	18.02.20	Lichtblende Nord-Ost Fassade, wegen Neuanlage auf 1,05m Breite geändert
K	06.05.20	Lichtblende, Treppenhause-Süd-Ost Fassade, geändert auf 1,05m Breite

ALLE EINGETRAGENE MASSE SIND AM BAU ZU NEHMEN UND ZU PRÜFEN. UNSTIMMIGKEITEN SIND VOR ARBEITSAUFNAHME MIT DER BAULEITUNG ZU KLÄREN.

ALLE ANGEGEBENEN TÜR- UND FENSTERÖFFNUNGEN SIND ROHBAUMMASSE  
TÜREN AB OK RFB BIS UK TÜRSCHWELZ  
FENSTER AB OK BRÜSTUNG BIS UK STURZ BZW ROLLOKASTEN

- |  |   |  |                               |
|--|---|--|-------------------------------|
|  | OK FERTIGFLUSSBODEN                               |  | BESTAND                       |
|  | OK ROHFLUSSBODEN                                  |  | ABRUCH                        |
|  | WSI WANDSCHLITZ SENKR.                            |  | MALERWERK                     |
|  | WWSI WANDSCHLITZ WAGR.                            |  | MALERWERK MIT HÖHER ROHDICHTE |
|  | FED FUSSBODENDURCHBRUCH                           |  | GASBETON                      |
|  | DDD DECKENDURCHBRUCH                              |  | STANDERWAND                   |
|  | WWD WANDDURCHBRUCH                                |  | BETON UNBEWEHRT               |
|  | UZ UNTERZUG                                       |  | BETON BEWEHRT                 |
|  | R A RINGANKER                                     |  | FERTIGTEIL                    |
|  | BRH BRÜSTUNGSHÖHE AB RFB                          |  | WASSERDURCHLASSIGER BETON     |
|  | FENSTER MIT ROLLOKASTEN                           |  | FLIESEN / NATURSTEIN          |
|  | AUSSPRANG FÜR GARTIKULIER-KASTEN AUF DIESER SEITE |  | HOLZ                          |
|  | FES FUSSBODENSCHLITZ                              |  | WÄRMEDÄMMUNG                  |
|  | FUNDAMENTREDER                                    |  | ISOLIERUNG                    |
|  |   |  | DRAINAGE                      |
|  |   |  | UNTERKANTE DECKE              |
|  |   |  | GELÄNDEBEREICH                |

ARCHITECT  
JÜRGEN LUSCHKA - ARCHITECT DIPL.-ING. TH  
PETER-HANWEG-STRASSE 36, 90768 FÜRTH - VACH  
TELEFON 0911 / 976790, FAX 0911 / 9767907

PROJEKT  
**FÜRTH RONHOF LAUBENWEG** 2 OBERGESCHOSS

NOX	DATUM	ÄNDERUNGEN:	FÜRTH IM
A	25.08.19	Grundris aktualisiert	SEPTEMBER
B	11.09.19	Hebe Türen geändert	2018
C	25.08.19	Stufe angepasst, Durchbrüche, Details, Sanitär eingetragen	
D	20.08.19	Brandrisiko angepasst	
E	R.F.R.	Lichtkuppeln geändert, Neue Lichtkuppel (100/100) über Flur, Türen bei Besprechungsräume	
F	04.09.20	Neue Durchbrüche Bereich Außenwand-WC D., WC H	