



Vermessungs- und Katasterverwaltung Niedersachsen

Gemeinde: Hilter am Teutoburger Wald
Gemarkung: Borgloh-Wellendorf
Flur: 1 Flurstück: 34/5


Liegenschaftskarte 1:1000

Standardpräsentation

Erstellt am 12.04.2023
Aktualität der Daten 08.04.2023

N = 5782563

E = 32444242

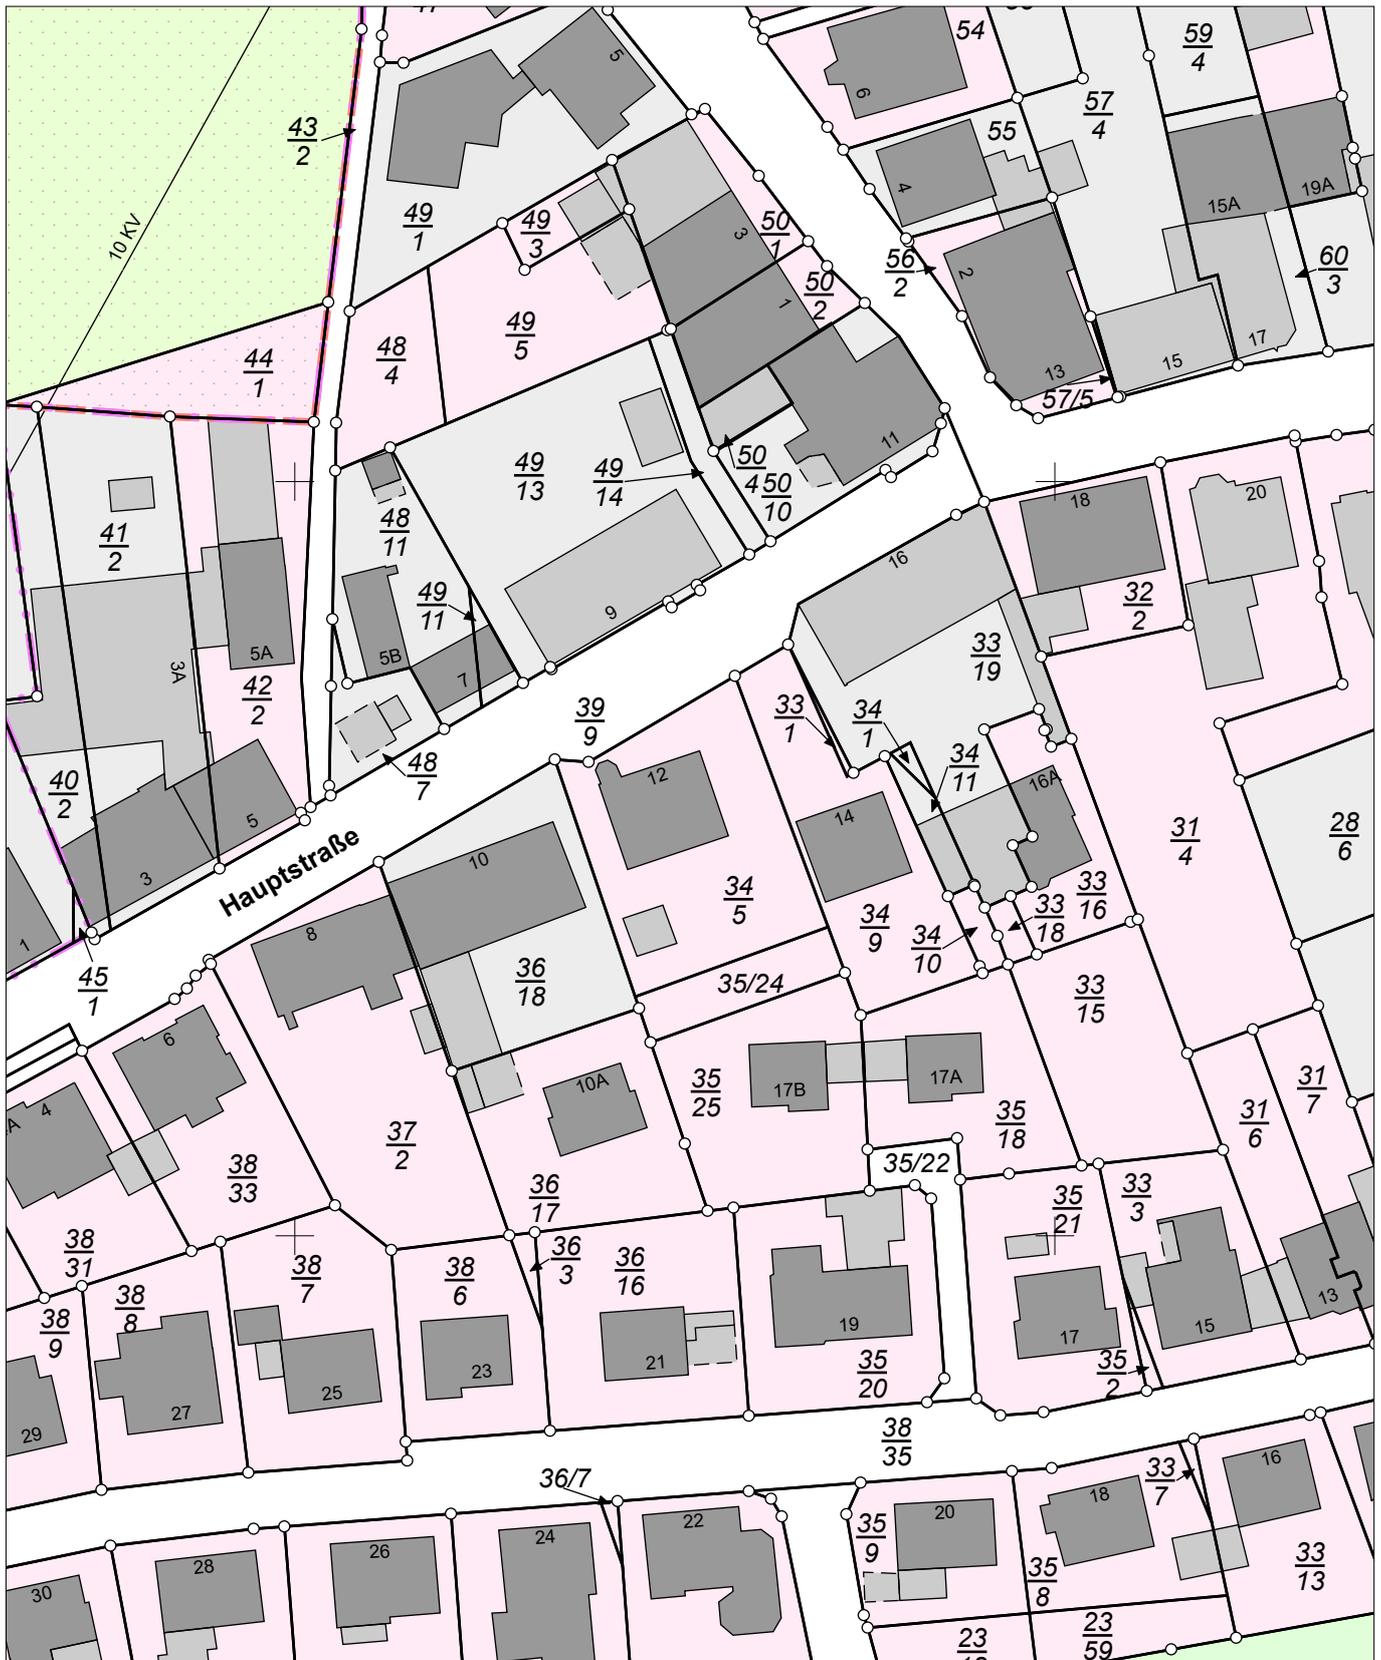

E = 32444052

N = 5782343

Maßstab 1:1000 0 10 20 30 Meter

Verantwortlich für den Inhalt:

Landesamt für Geoinformation und Landesvermessung Niedersachsen
Regionaldirektion Osnabrück-Meppen - Katasteramt Osnabrück -
Mercatorstraße 4 und 6
49080 Osnabrück

Bereitgestellt durch:

Landesamt für Geoinformation und Landesvermessung Niedersachsen
- Katasteramt Osnabrück -
Mercatorstraße 4 u. 6
49080 Osnabrück

Zeichen: 077-A-1000-2023

Bei einer Verwertung für nichteigene oder wirtschaftliche Zwecke oder einer öffentlichen Wiedergabe sind die Allgemeinen Geschäfts- und Nutzungsbedingungen (AGNB) zu beachten; ggf. sind erforderliche Nutzungsrechte über einen zusätzlich mit der für den Inhalt verantwortlichen Behörde abzuschließenden Nutzungsvertrag zu erwerben.