
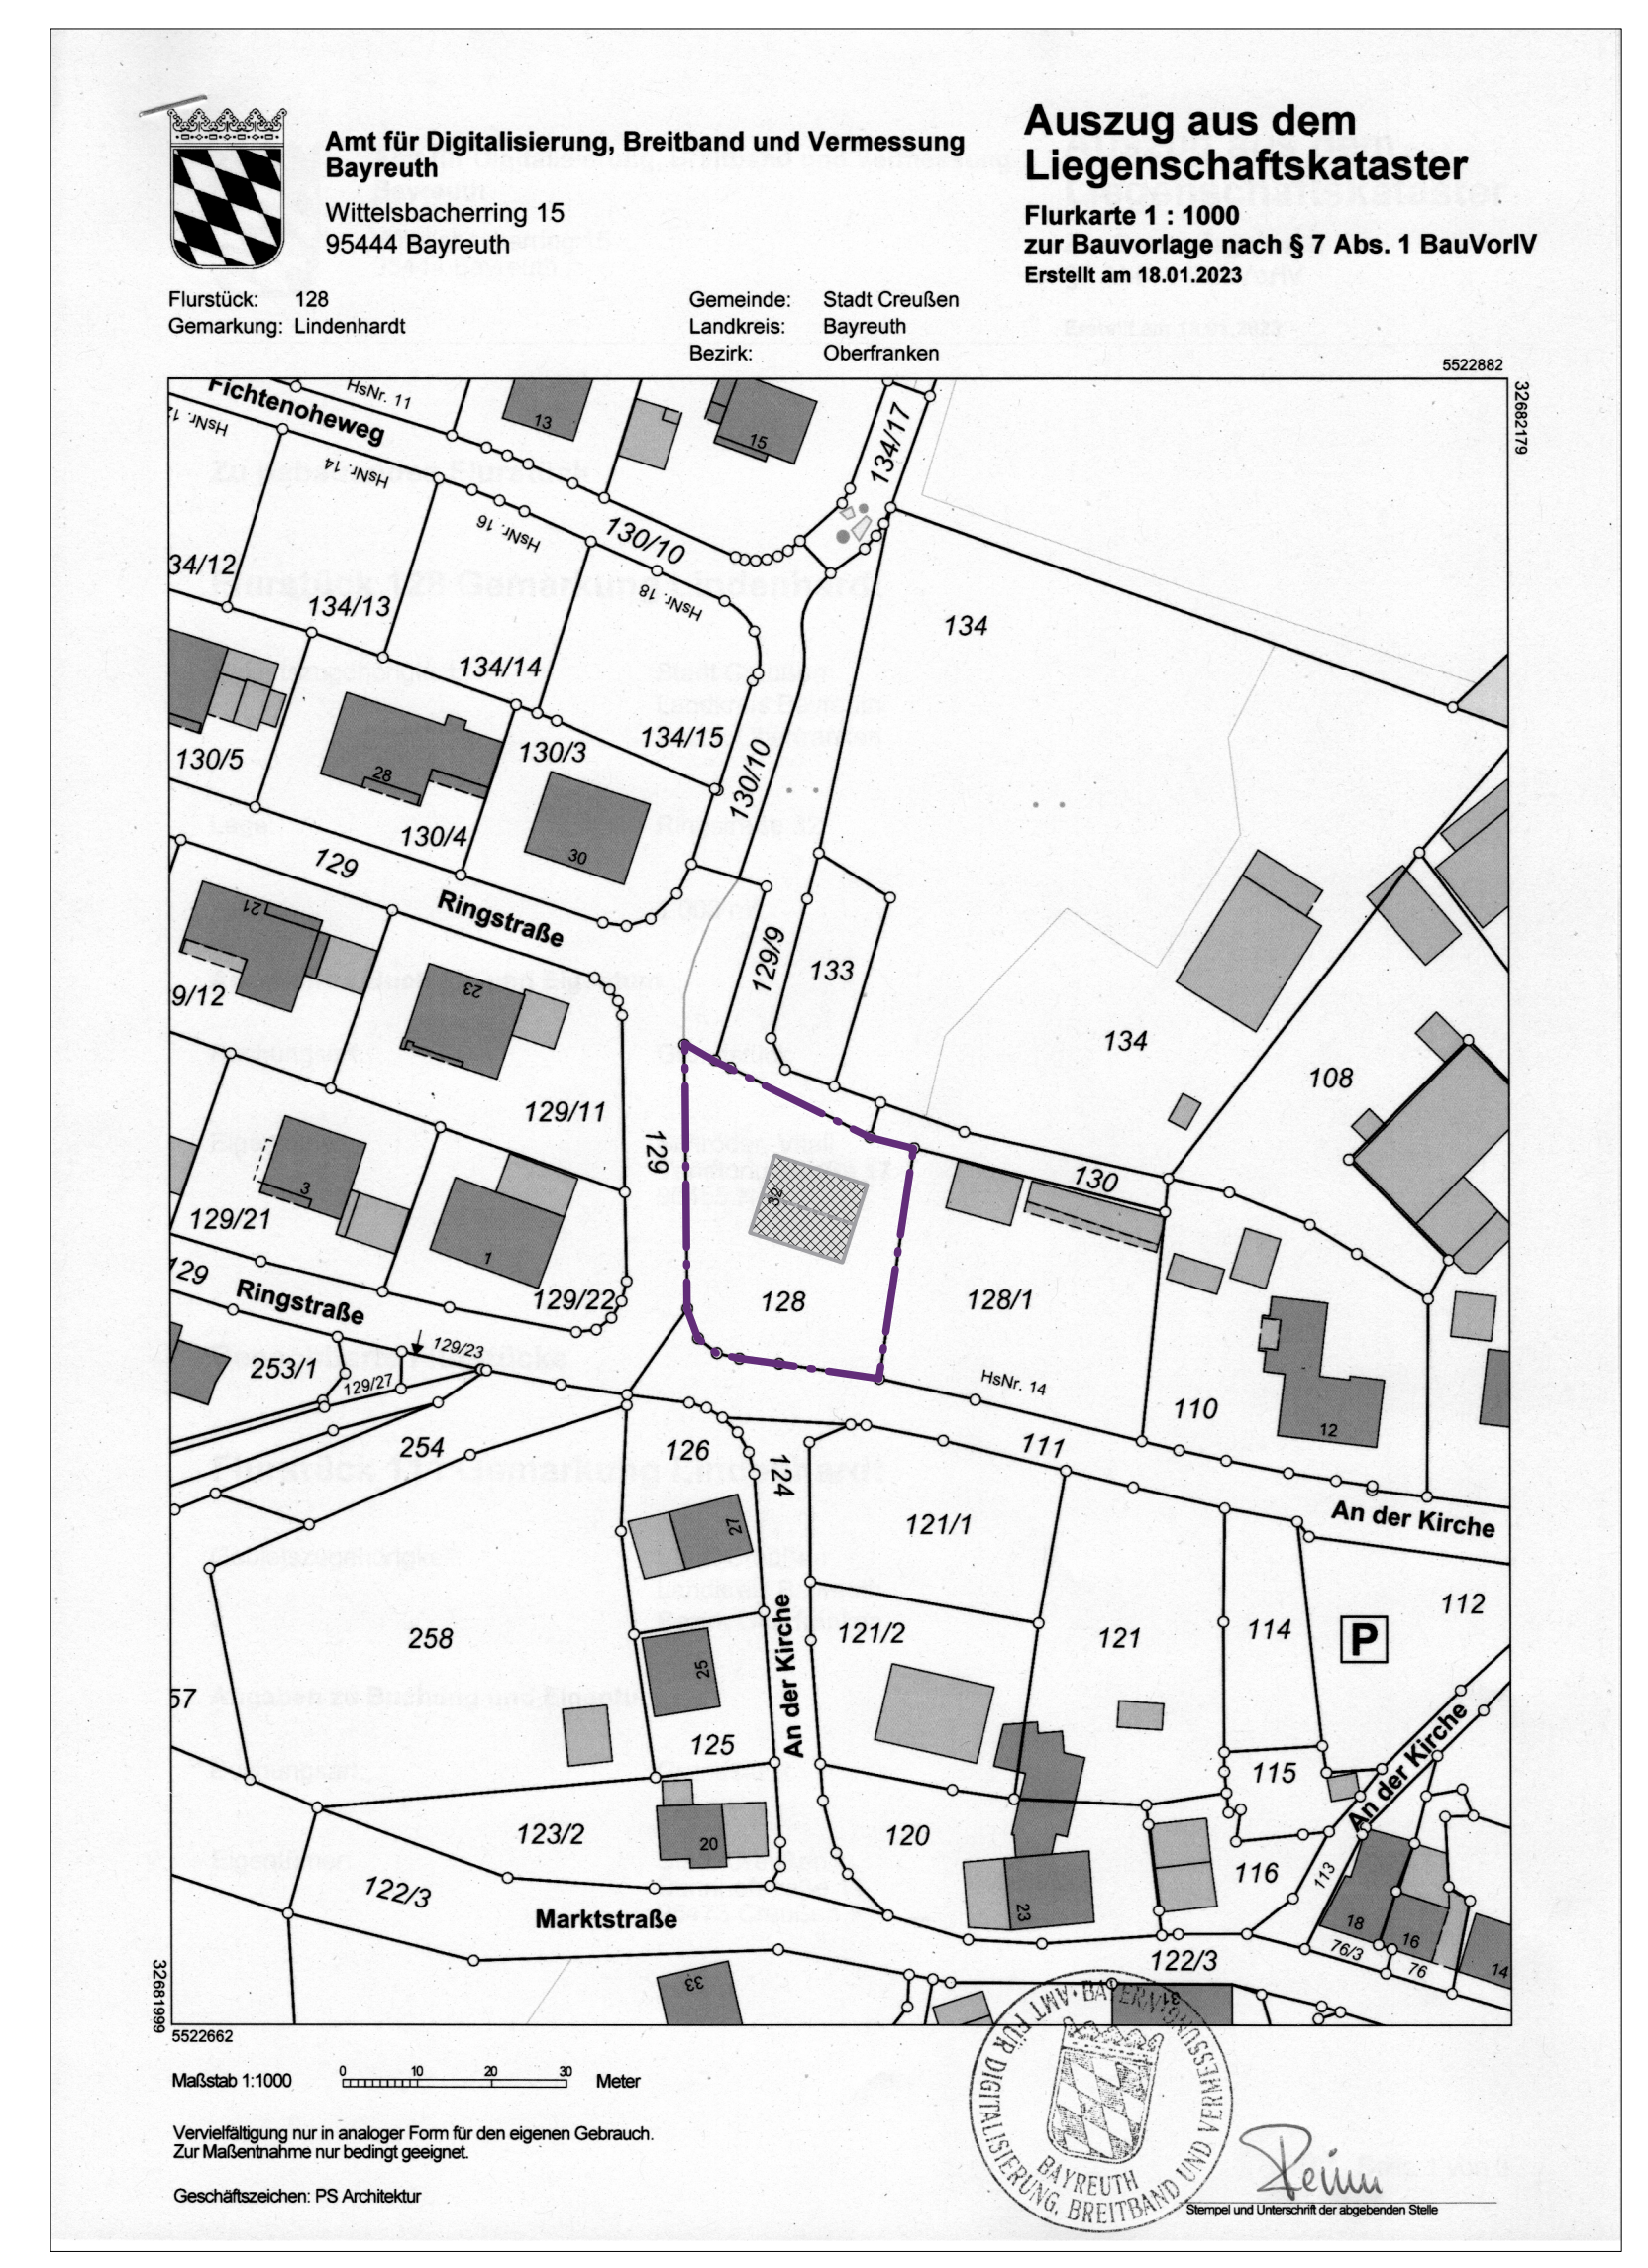
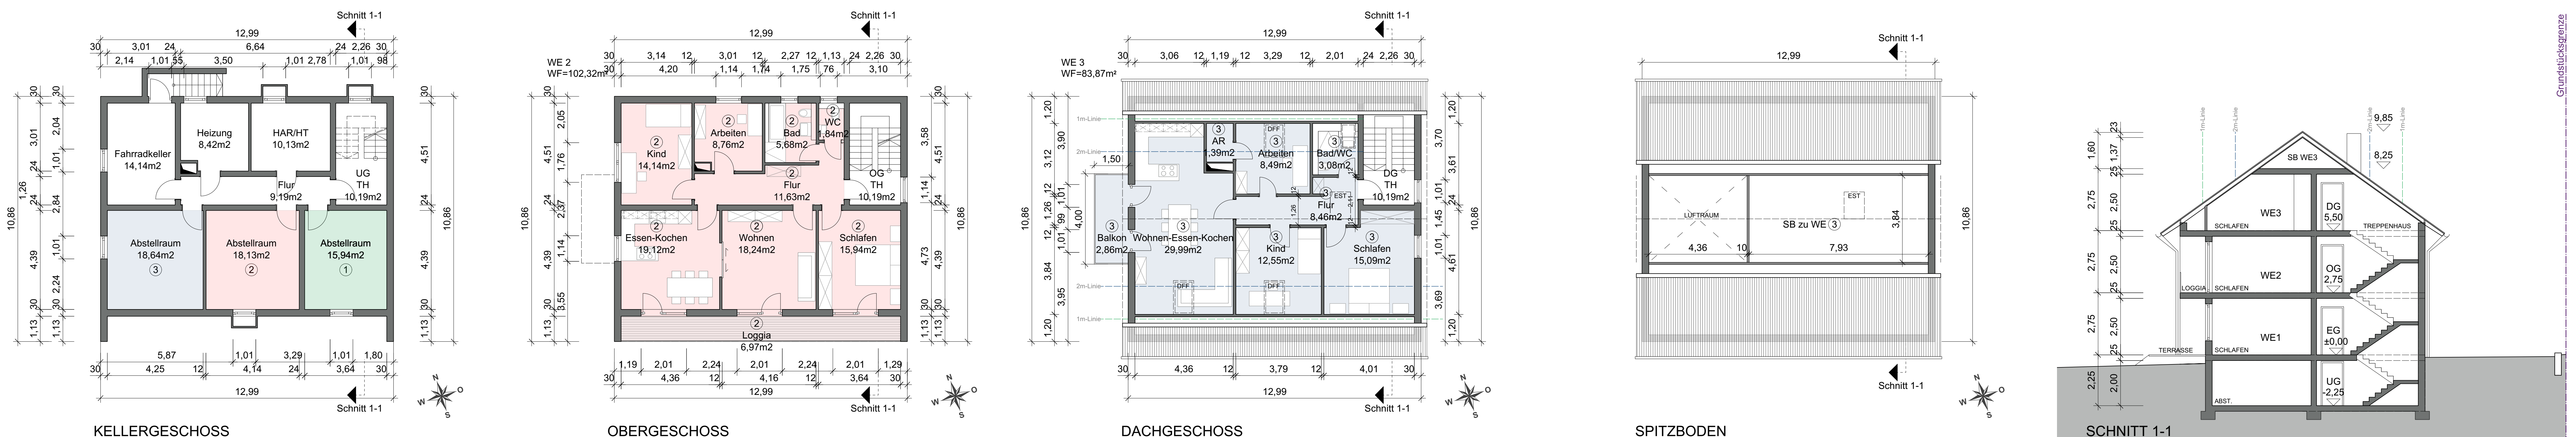


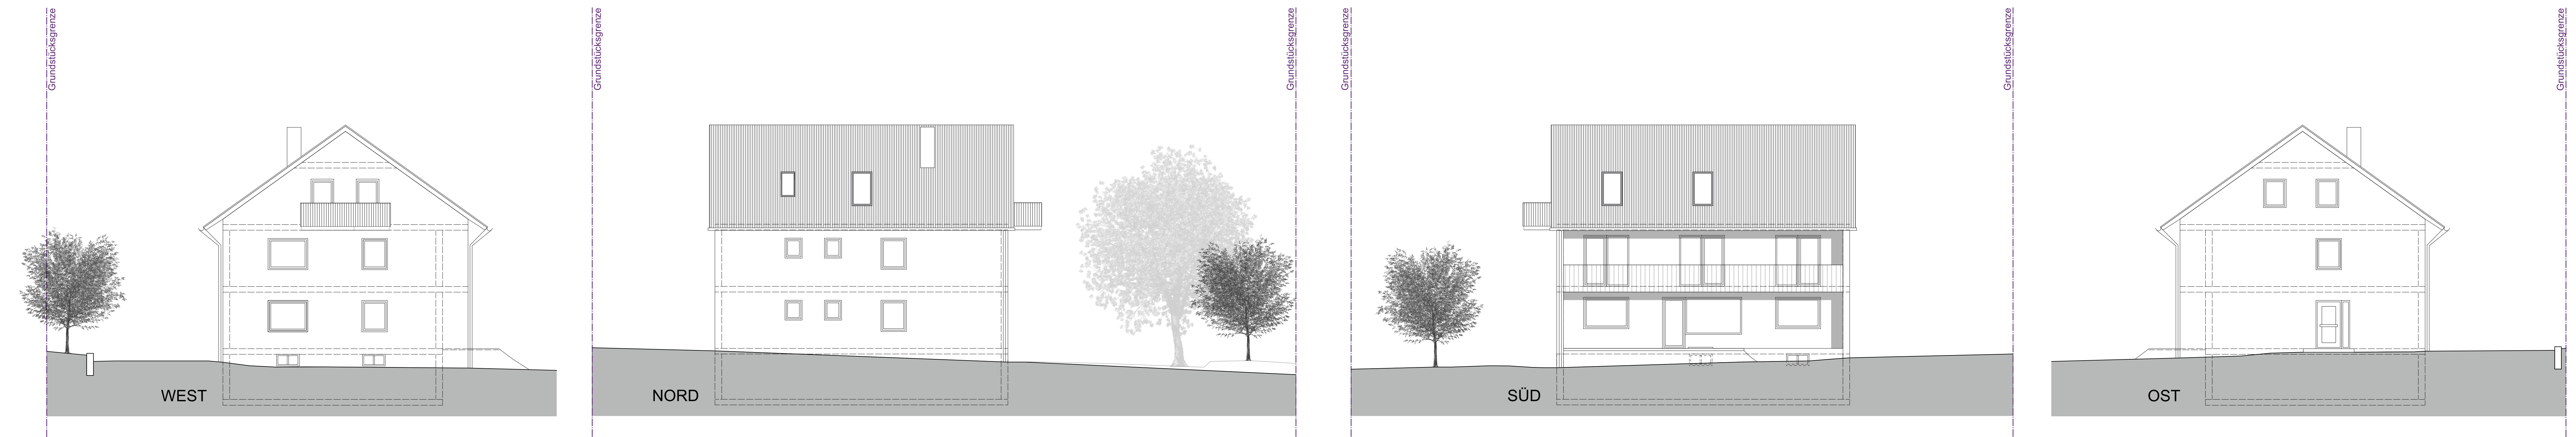

VORHABEN: Antrag auf Erteilung einer Abgeschlossenheitsbescheinigung für ein Wohnhaus mit 3 Wohneinheiten

GRUNDSTÜCK: Fl.Nr. 128
Gemarkung Lindenhardt
Ringstraße 32
95473 Stadt Creußen / OT Lindenhardt

ANTRAGSTELLER: Vitali Schröder
Venatoriusstr. 17
90455 Nürnberg

PLANTEIL: **AUFTEILUNGSPLAN**
Ansichten West/Nord/Süd/Ost M 1:100
Grundrisse UG/EG/OG/DG/SB M 1:100
Schnitt 1-1 M 1:100
Außenanlagenplan EG M 1:100
Lageplan M 1:1000

PLANUNG: ps.architektur
Pavel Stepanov
Augsburger Str. 23
90431 Nürnberg
T 0152 34108458
M info@psarchitektur.de