


# ③ Positionsplan Decke über EG M1:100

## MAUERWERK:

- Bestand 4 IIA
- 2 IIA

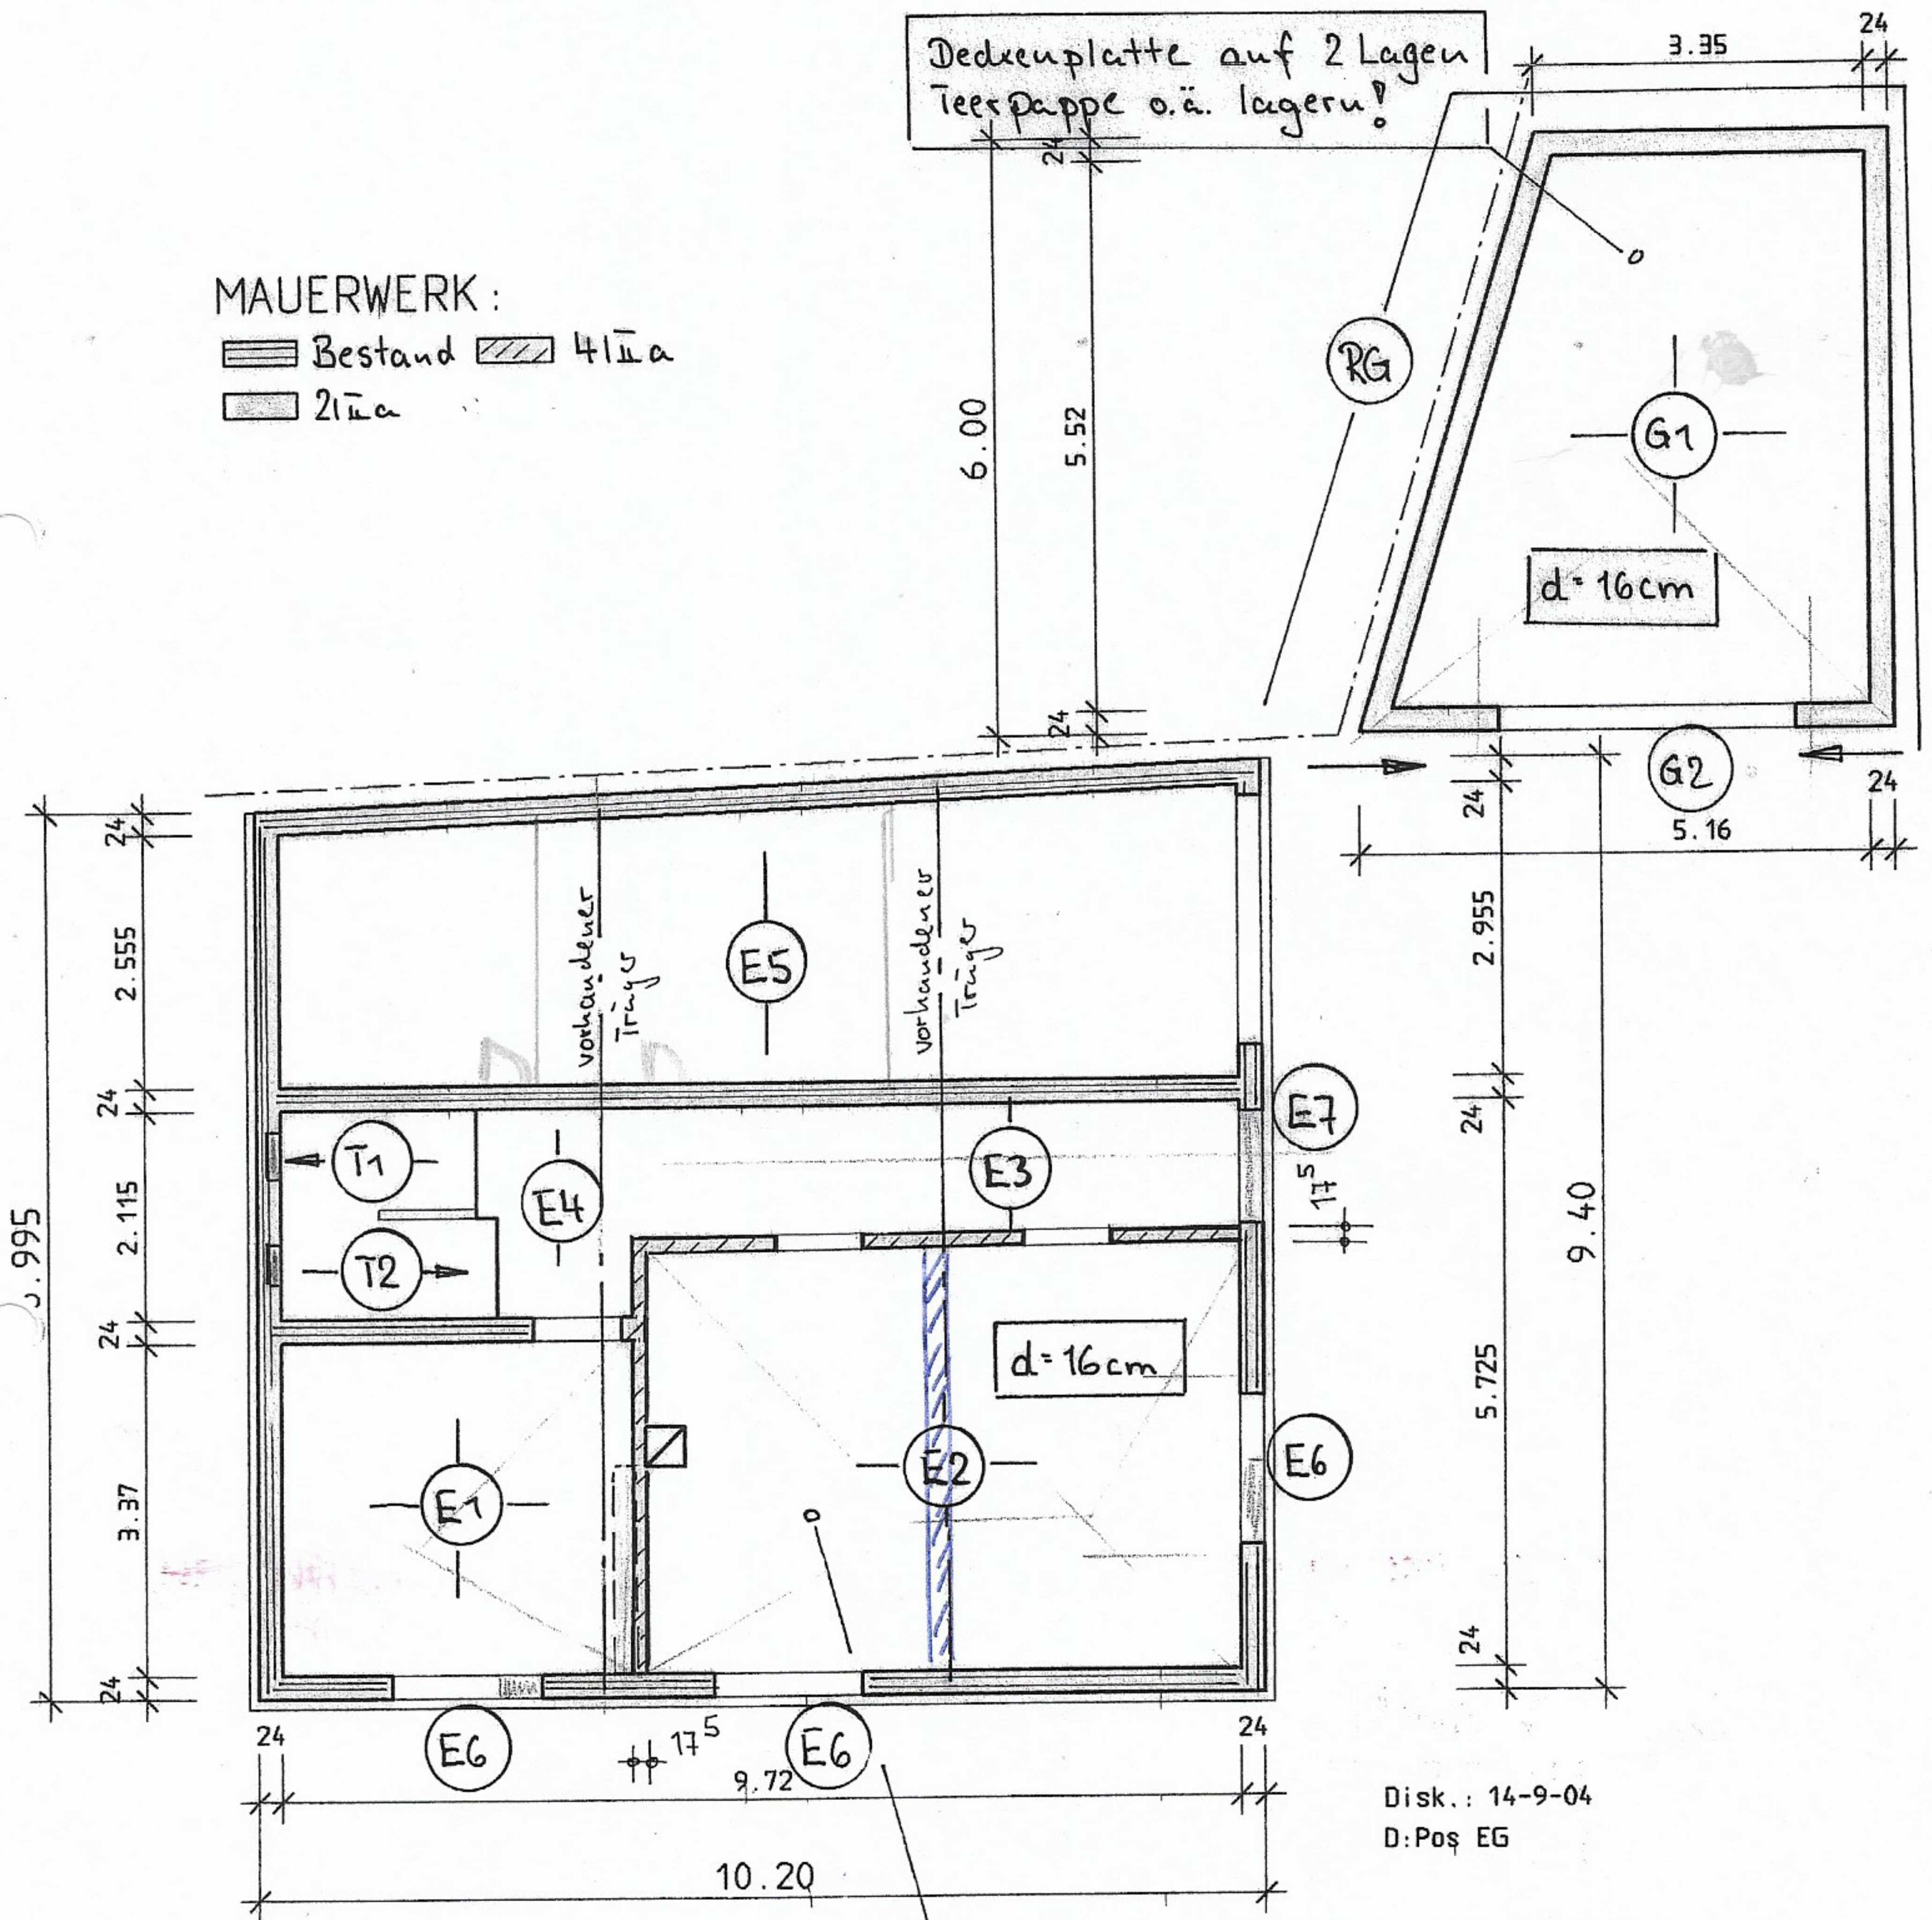

Disk.: 14-9-04  
D: Pos EG

mindestens 3cm Weichfaserplatte  
zwischen alter und neuer Decken-  
platte einlegen!