6)

ZWEIFAMILIENWOHNHAUS FÜR DIE GESCHWISTER FRL. JOHANNA WEBER UND FR. ELSE EVERTZ GEB. WEBER IN LEICHLINGEN, MONTANUSSTR.

MASSSTAB 1:100

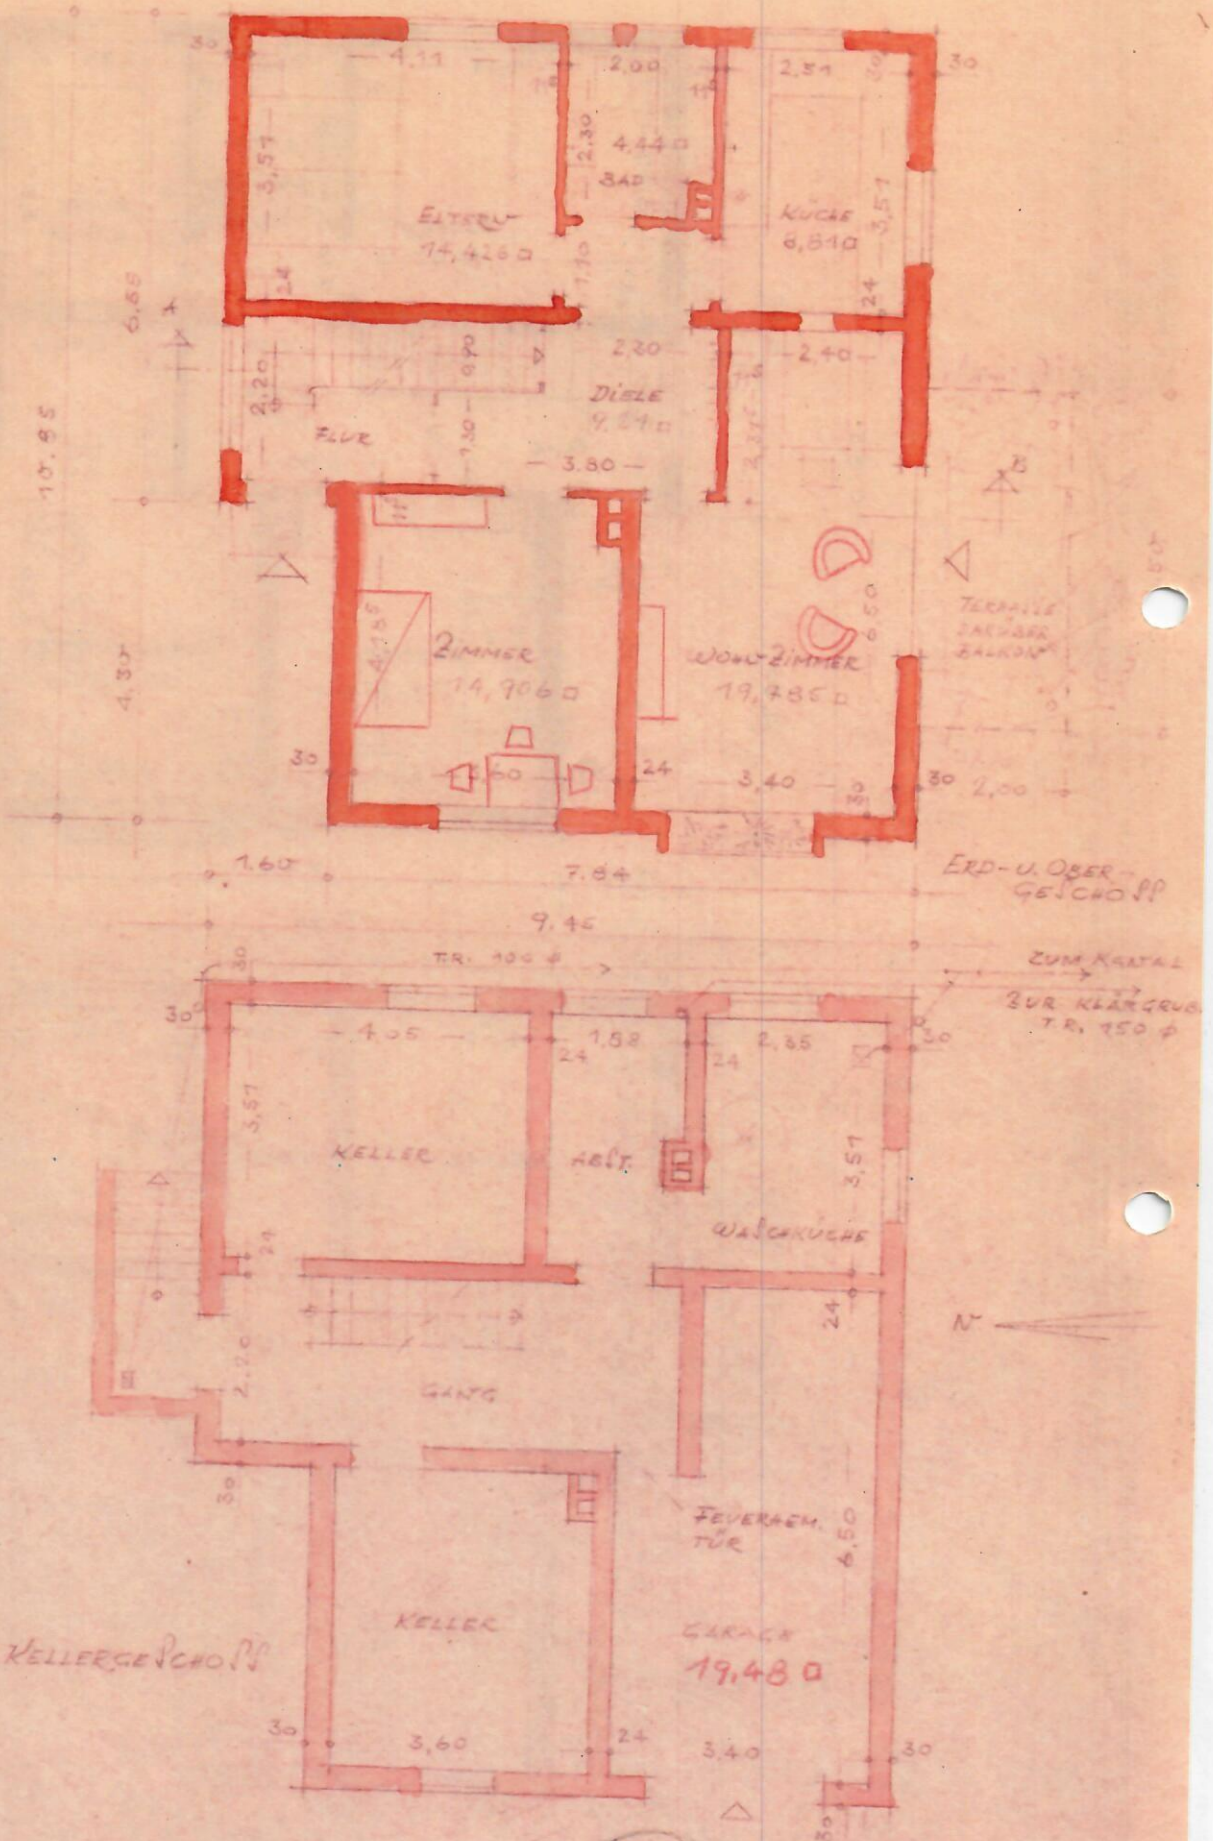

DER BAUHERR

DER PLANVERFASSER DEN 12.1.1957

Else Evertz