




Vermessungs- und Katasterverwaltung Niedersachsen

Gemeinde: Oldenburg (Oldenb.), Stadt
Gemarkung: Eversten
Flur: 2 Flurstück: 582 / 63

Liegenschaftskarte 1:1000

Standardpräsentation

Erstellt am: 10.11.2023

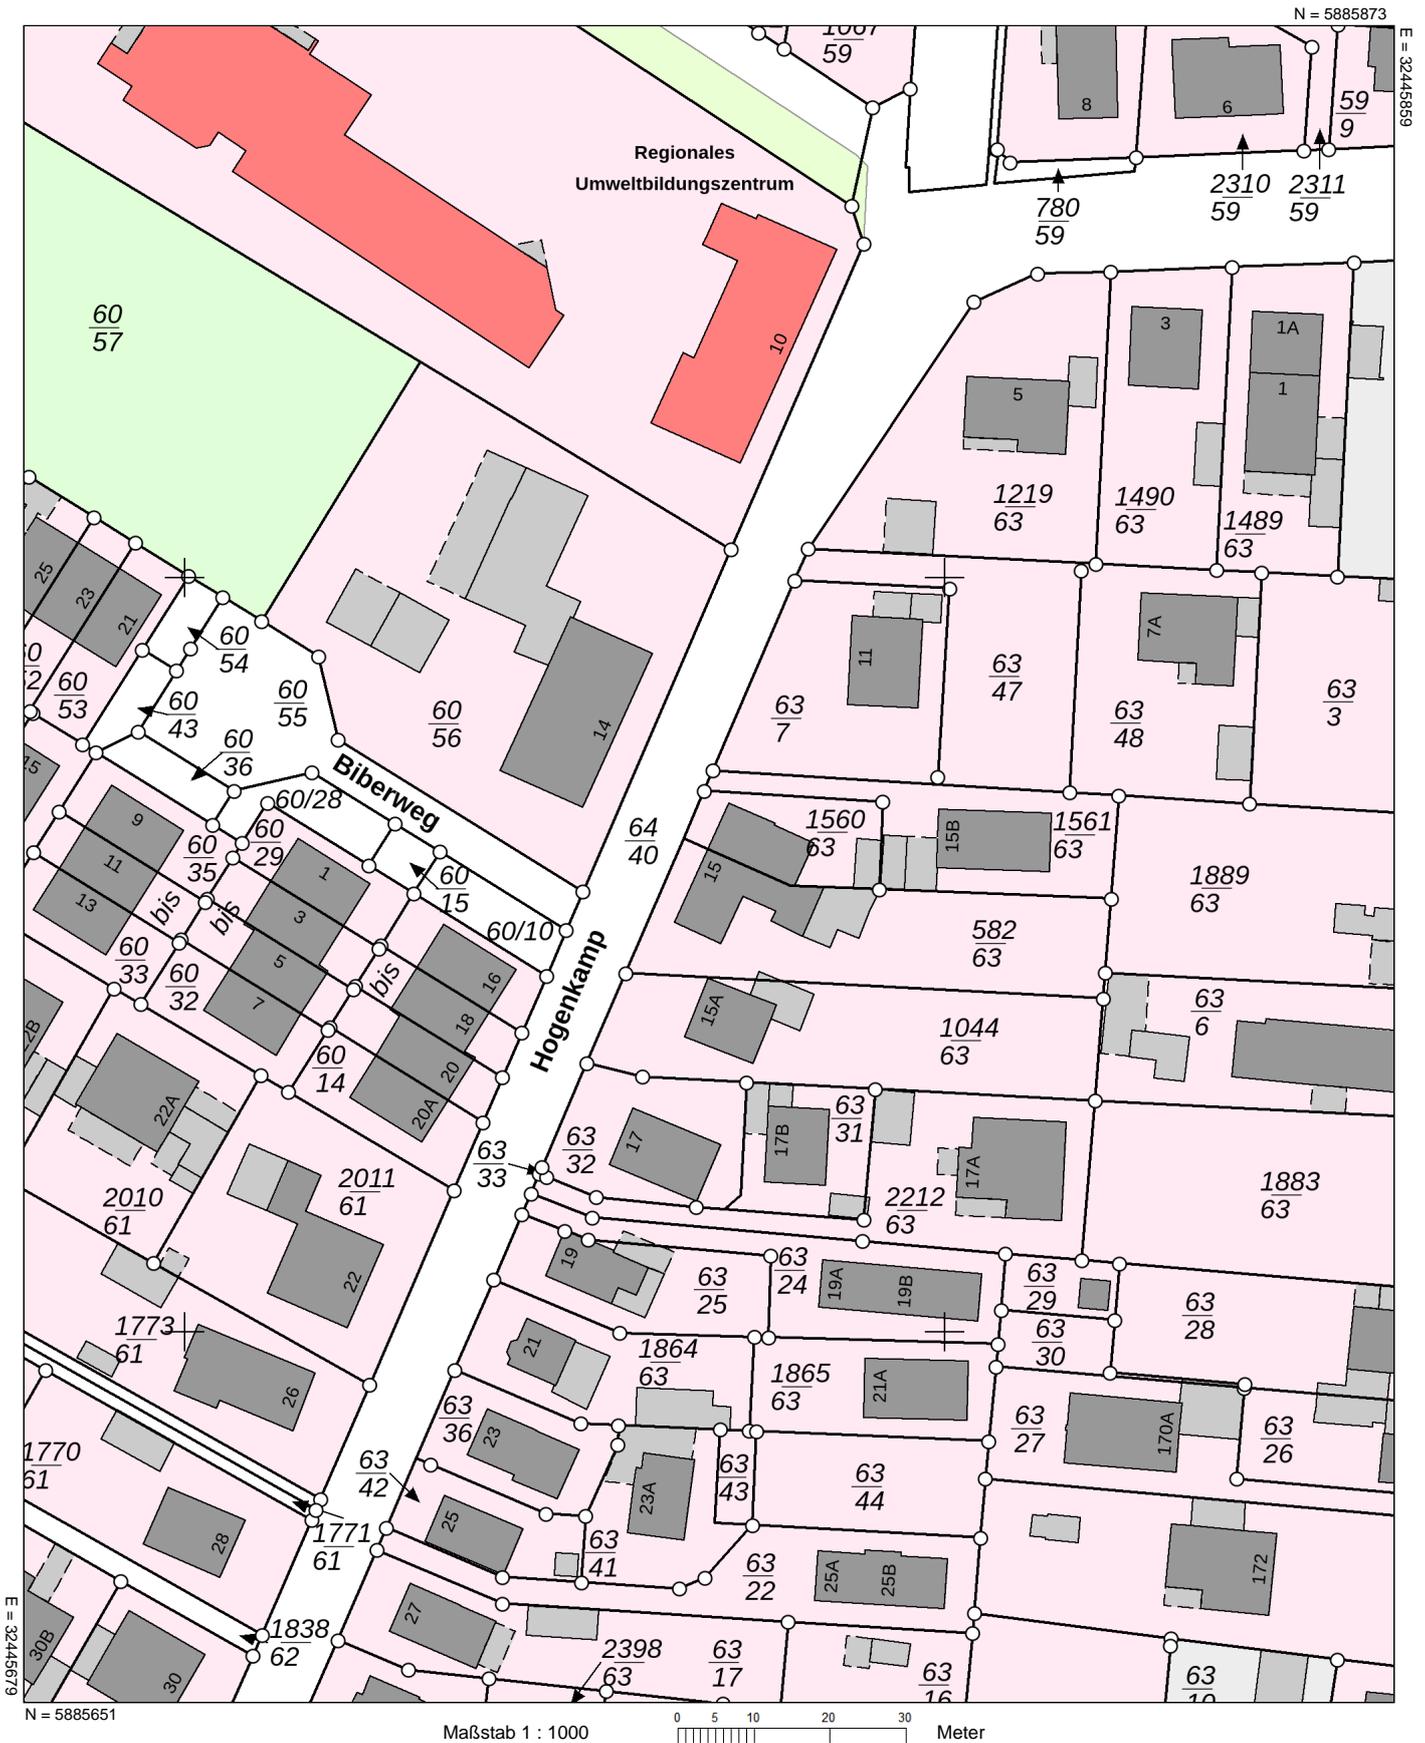

Verantwortlich für den Inhalt:

Landesamt für Geoinformation und Landesvermessung Niedersachsen
- Katasteramt Oldenburg - Stand: 04.11.2023
Stau 3
26122 Oldenburg

Bereitgestellt durch:

Landesamt für Geoinformation und Landesvermessung Niedersachsen

Zeichen: 20231110_70348

Bei einer Verwertung für nichteigene oder wirtschaftliche Zwecke oder einer öffentlichen Wiedergabe sind die Allgemeinen Geschäfts- und Nutzungsbedingungen (AGNB) zu beachten; ggf. sind erforderliche Nutzungsrechte über einen zusätzlich mit der für den Inhalt verantwortlichen Behörde abzuschließenden Nutzungsvertrag zu erwerben.