


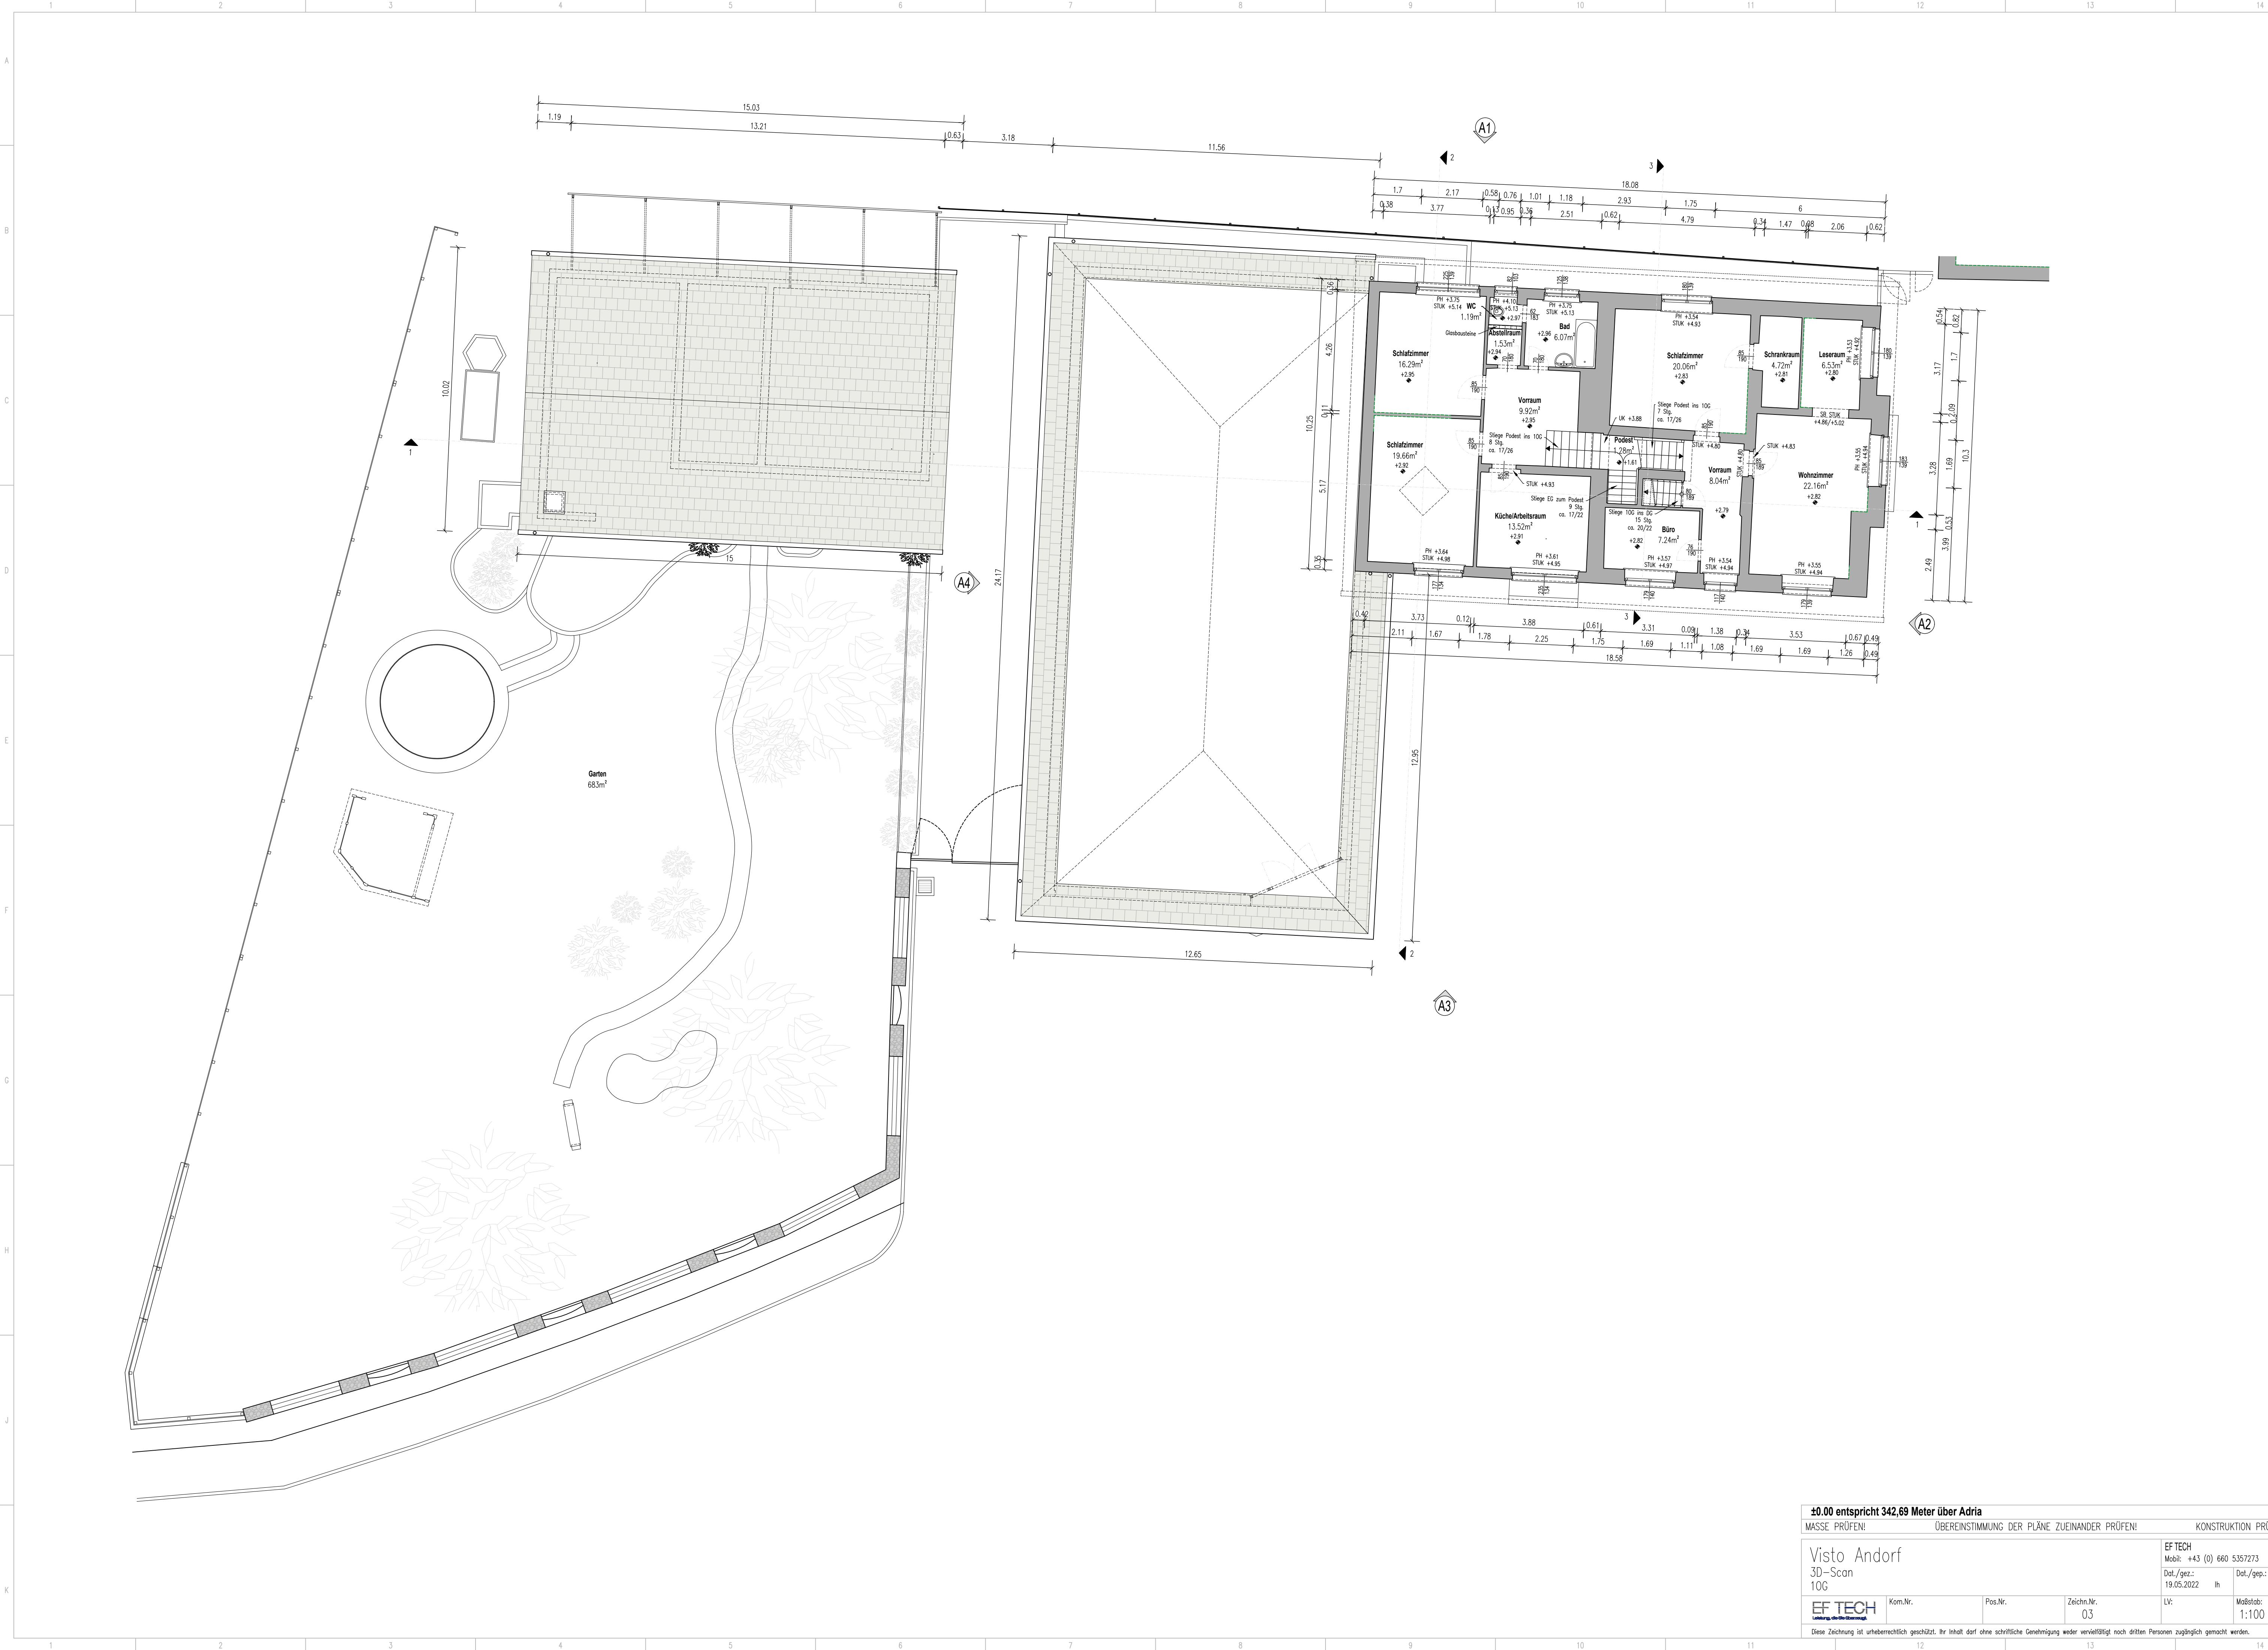

±0.00 entspricht 342,69 Meter über Adria				KONSTRUKTION PRÜFEN!		
MASSE PRÜFEN!		ÜBEREINSTIMMUNG DER PLÄNE ZUEINANDER PRÜFEN!				
Visto Andorf 3D-Scan 10G EF TECH Leistung, die Sie brauchen.		EF TECH Mobil: +43 (0) 660 5357273 Dat./gez.: 19.05.2022 ih Dat./gesp.:				
		Kom.Nr.		Pos.Nr.	Zeichn.Nr.	LV:
					03	
Diese Zeichnung ist urheberrechtlich geschützt. Ihr Inhalt darf ohne schriftliche Genehmigung weder vervielfältigt noch dritten Personen zugänglich gemacht werden.						
				Maßstab:	1:100	