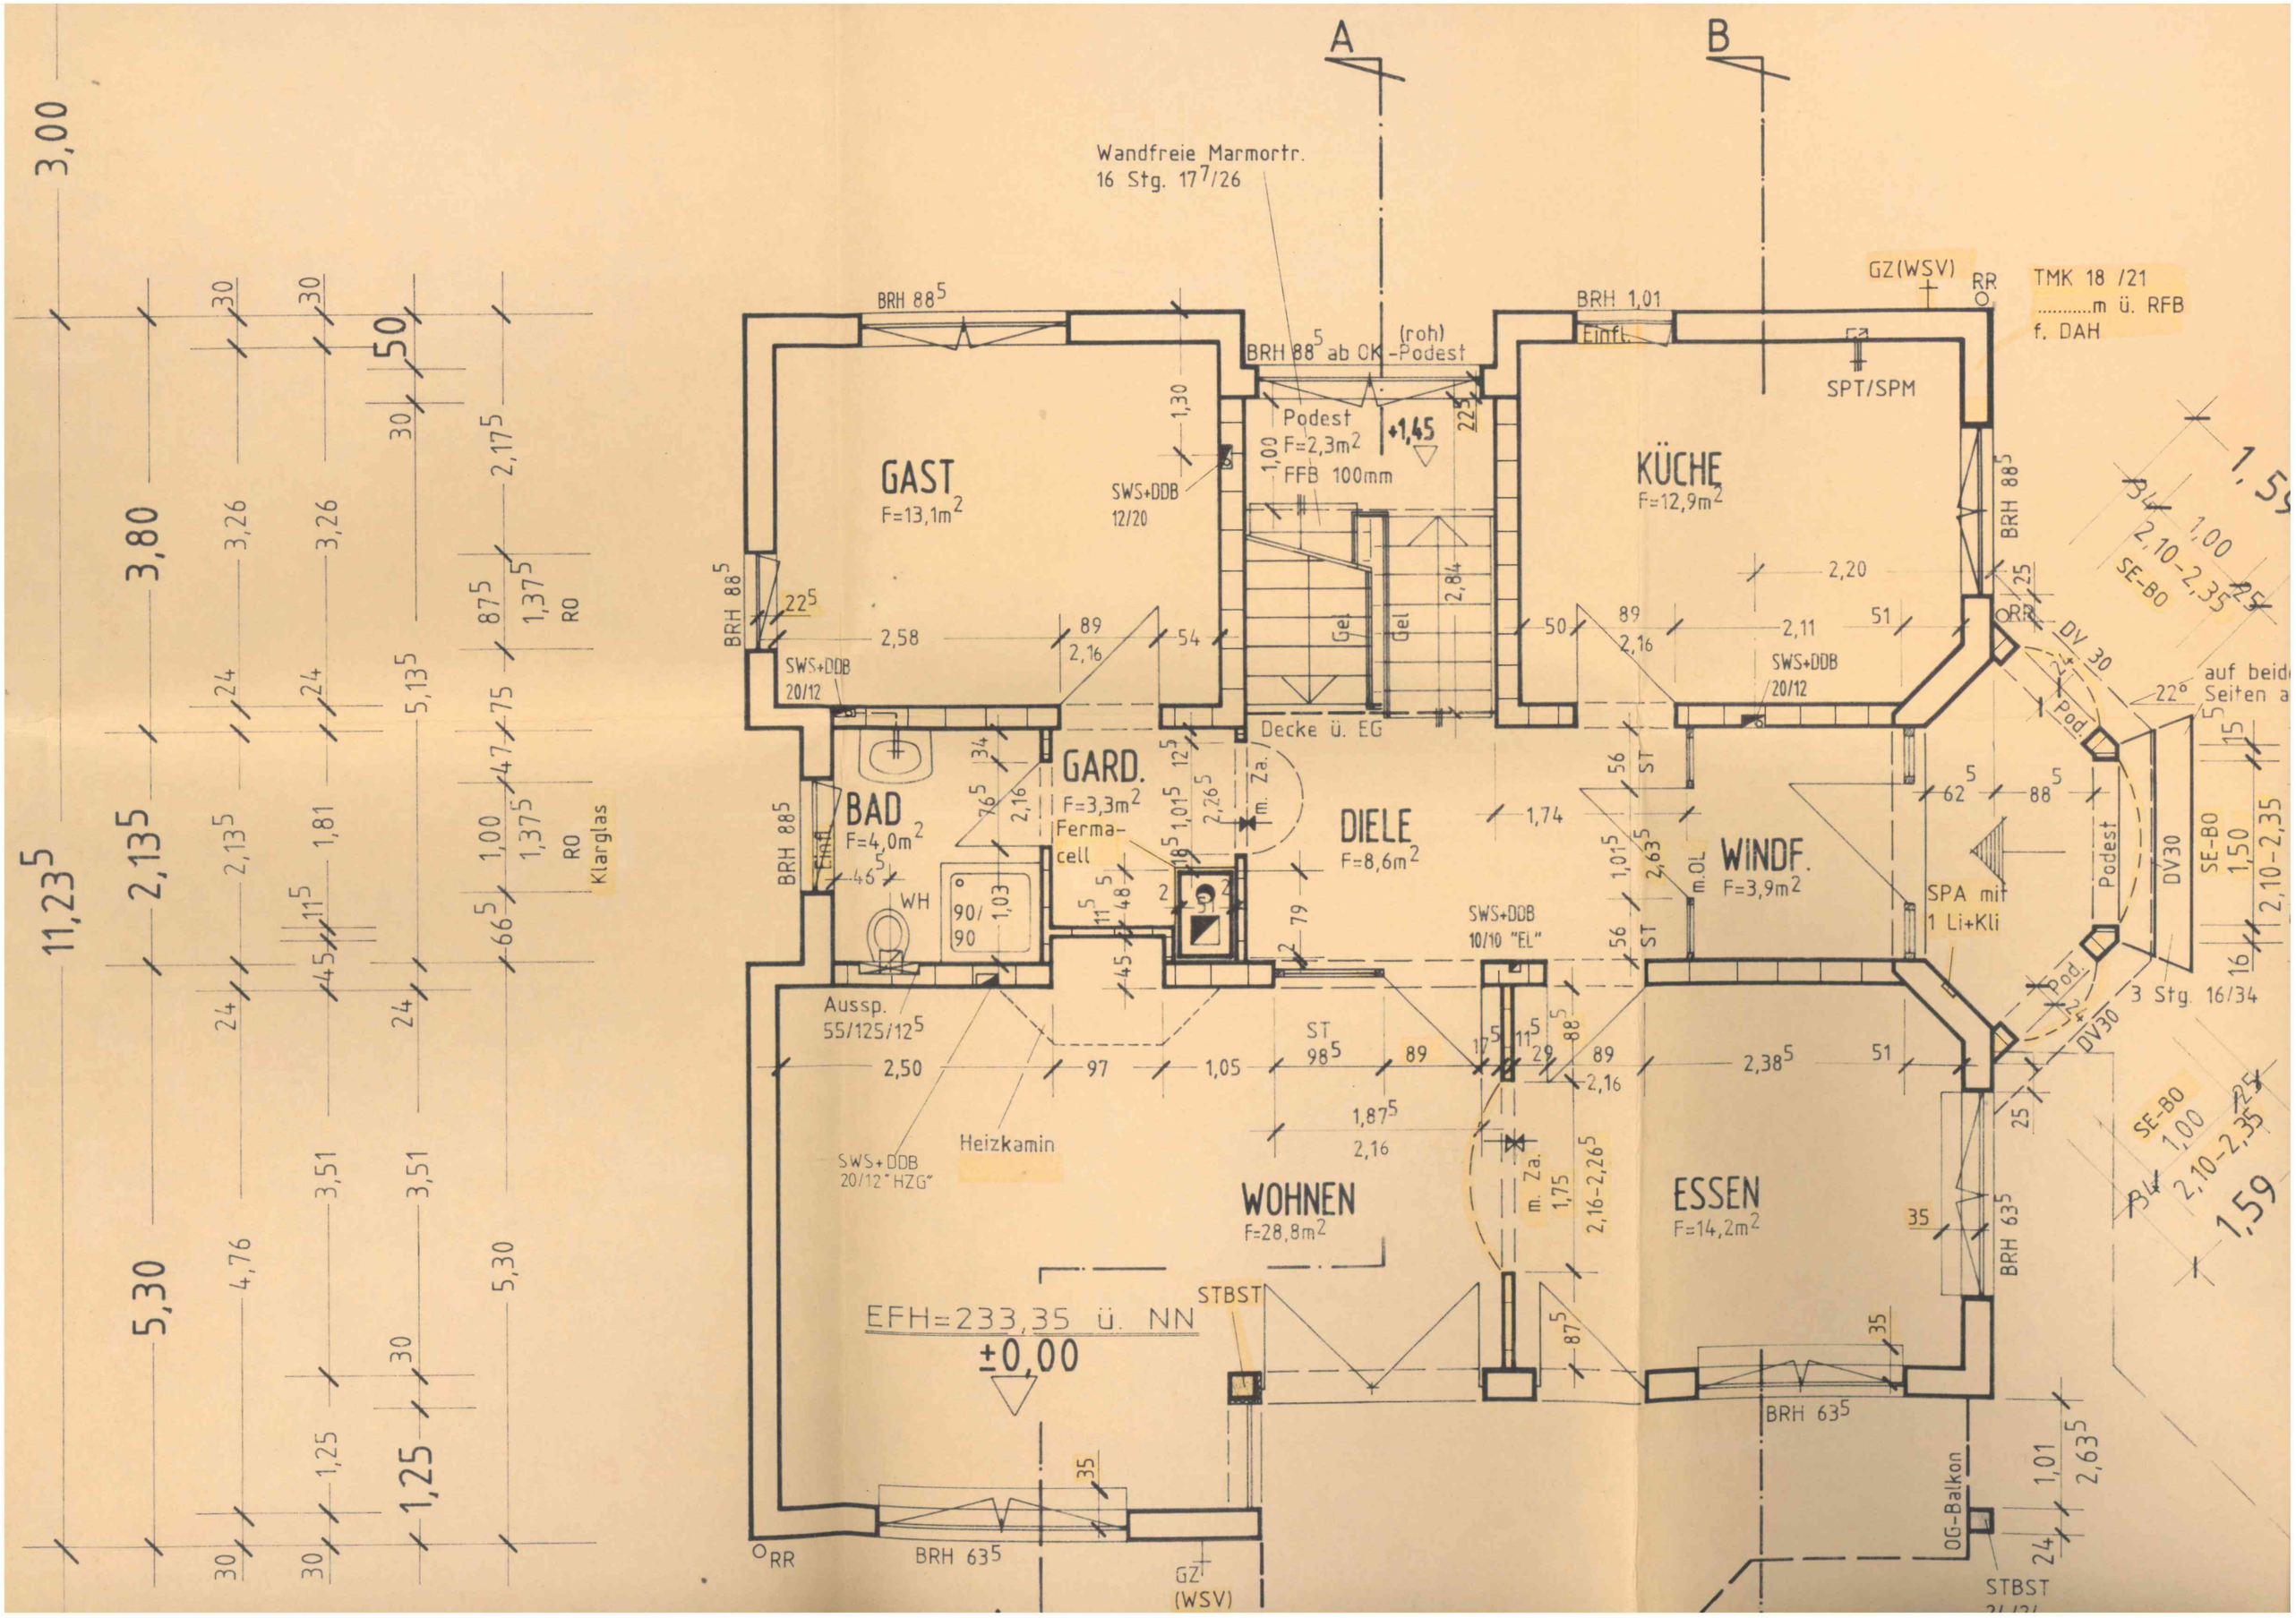

A
B
Wandfreie Marmortr.
16 Stg. 17 7/26
GAST
F=13,1m2
KÜCHE
F=12,9m2
BAD
F=4,0m2
GARD.
F=3,3m2
Ferma-
cell
DIELE
F=8,6m2
WINDF.
F=3,9m2
WOHNEN
F=28,8m2
ESSEN
F=14,2m2
Podest
F=2,3m2
FFB 100mm
+1,45
BRH 88 5 ab OK -Podest (roh)
BRH 88 5
BRH 1,01
Einfl.
GZ(WSV)
RR
TMK 18 /21
.....m ü. RFB
f. DAH
SPT/SPM
SWS+DDB
12/20
SWS+DDB
20/12
SWS+DDB
10/10 "EL"
SWS+DDB
20/12 "HZG"
Decke ü. EG
Gel
m. Za.
m.OL
WH
90/
90
Aussp.
55/125/12 5
Heizkamin
SPA mit
1 Li+Kli
Podest
DV30
DV 30
SE-BO
SE-BO
1,00
2,10-2,35
1,59
3 Stg. 16/34
auf beid
Seiten a
22°
Pod.
BRH 63 5
STBST
EFH=233,35 ü. NN
±0,00
OG-Balkon
GZ
(WSV)
RR
BRH 63 5
3,00
3,80
2,13 5
11,23 5
5,30
1,25
50