


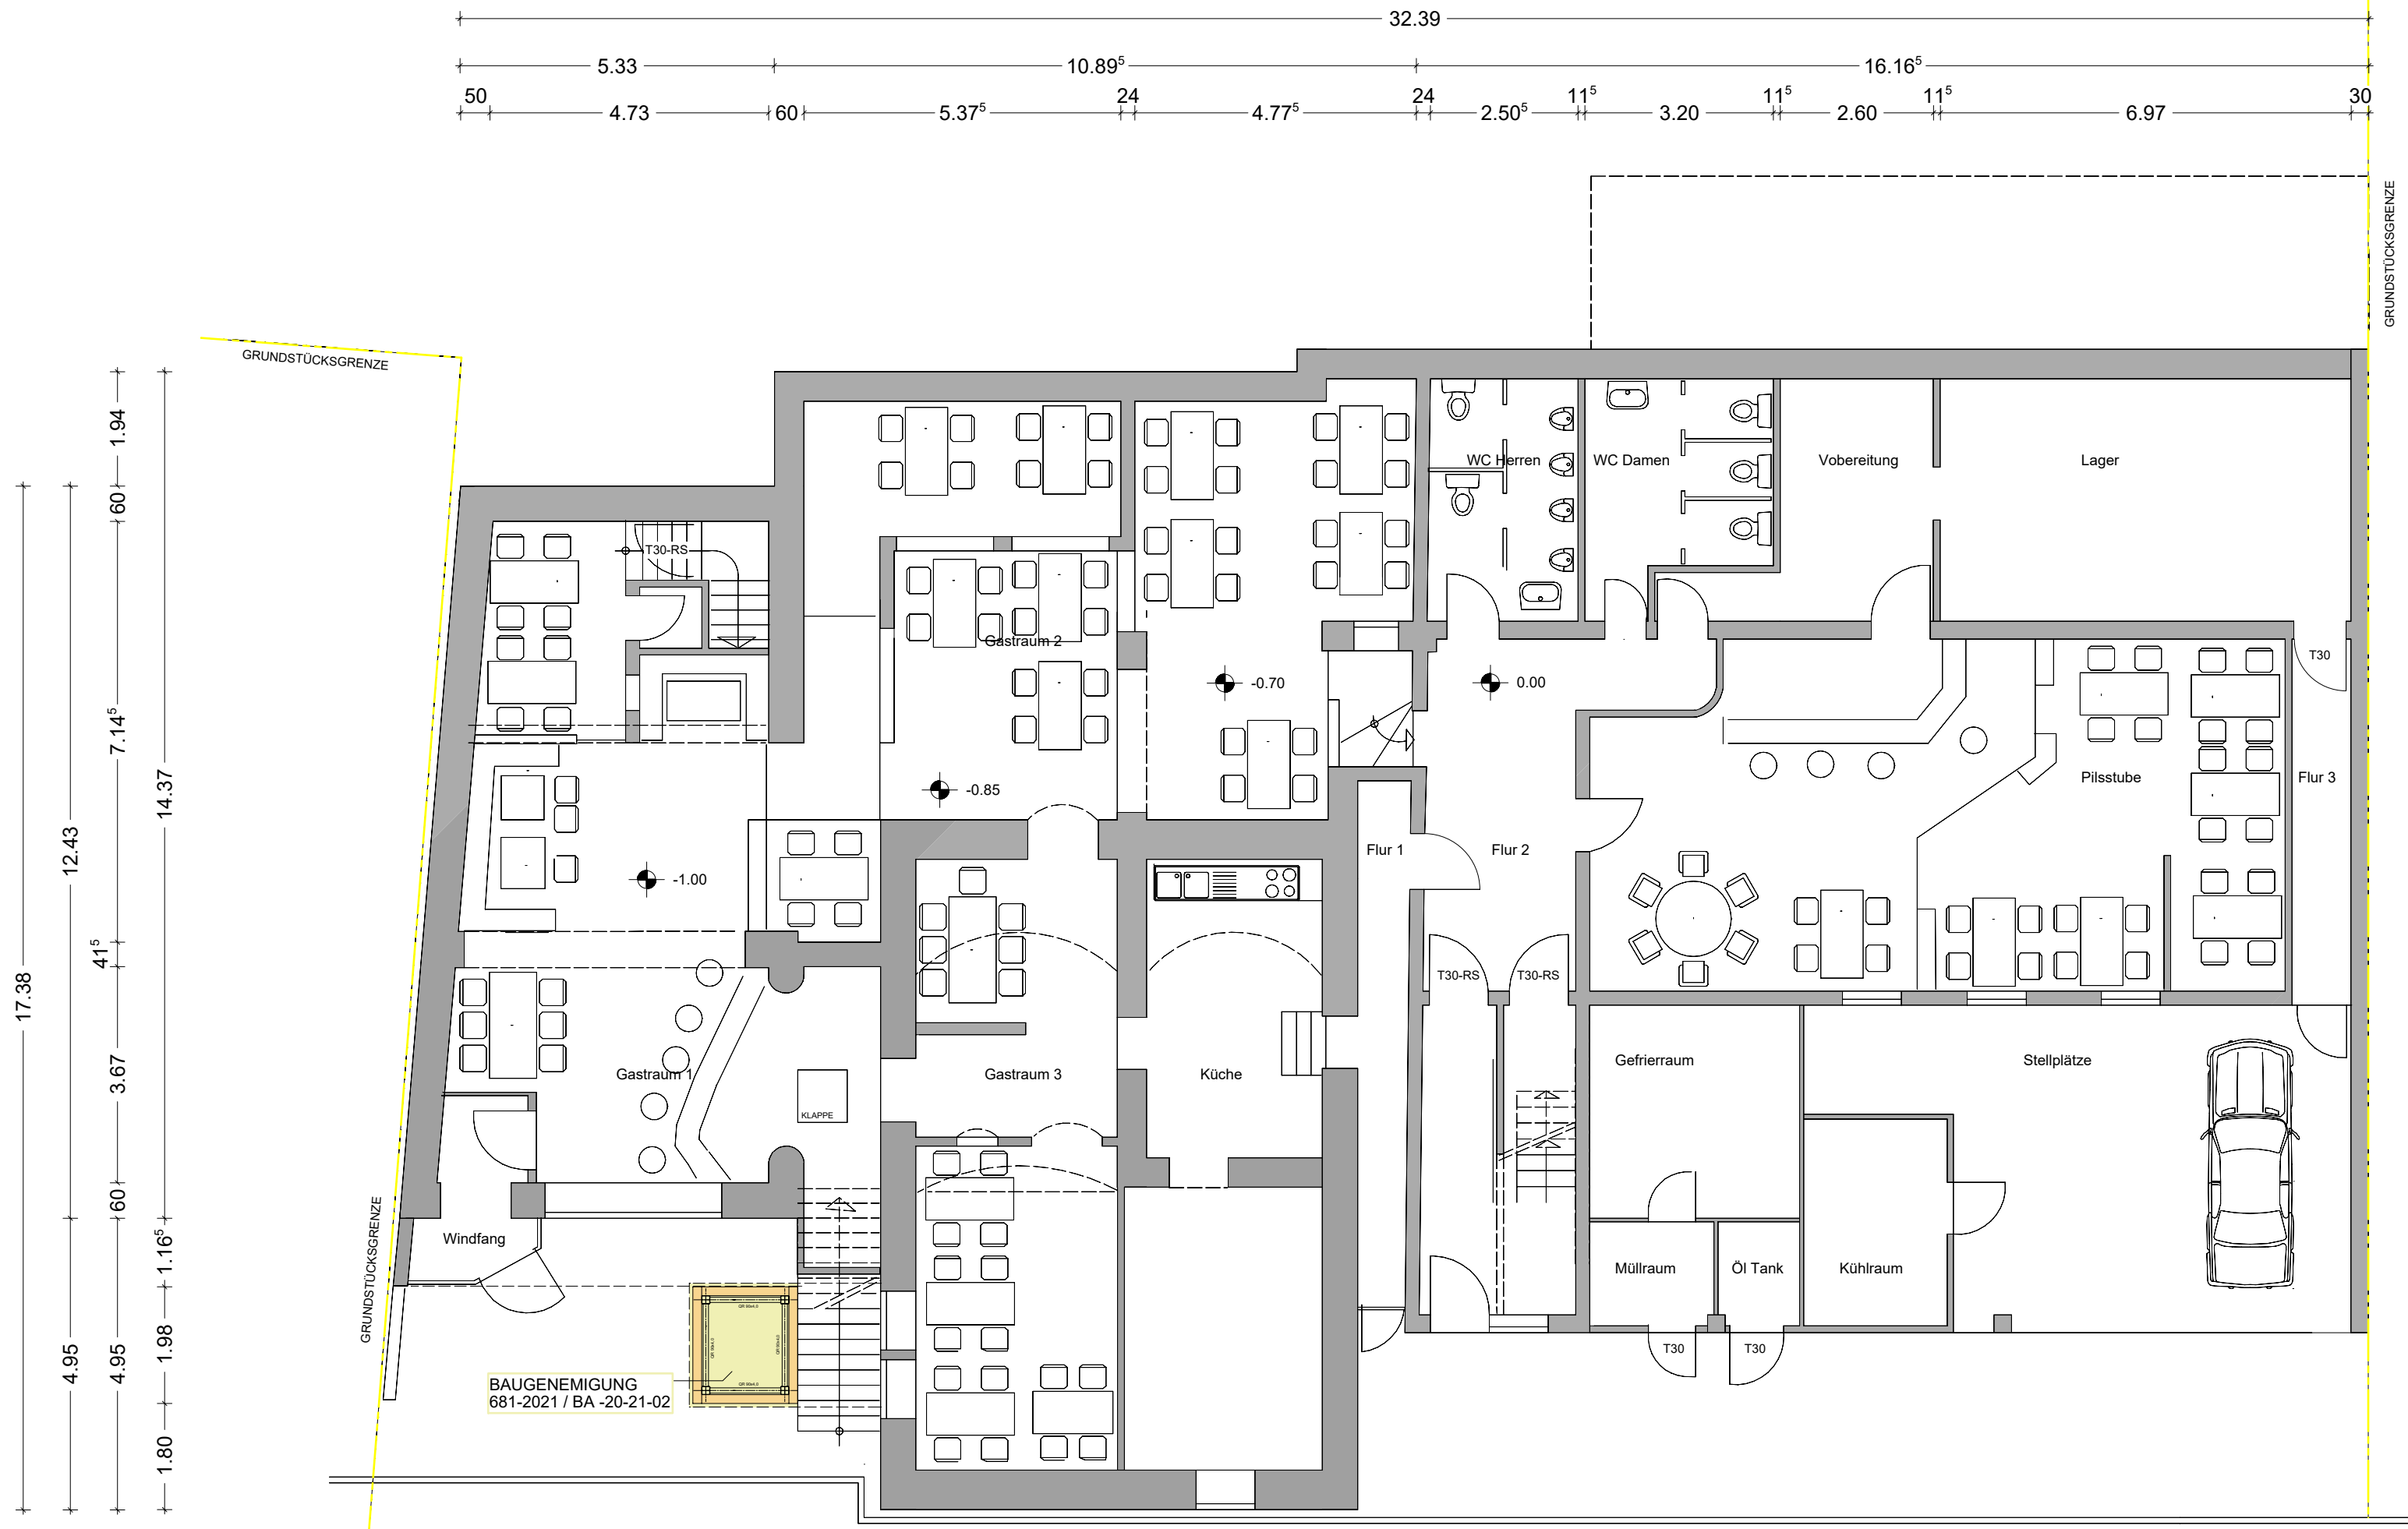

UDOSTRASSE

ERDGESCHOSS

STW_051_a_BA-NT_GR_EG_100_2022-07-22

UDO KÖHLER FREIER ARCHITEKT

SCHÖNDORFERSTR.64 54292 TRIER O2 0179-6929780

TEL:0651-991978-32 FAX:-36 MAIL@KOEHLER-ARCHITEKT.DE

ERWEITERUNG KLEINGÜTERAUFGUG

HOTEL-RESTAURANT SCHÜTZ - LARS HOPP


UDOSTRASSE 72-74 54294 TRIER

GRUNDRISS ERDGESCHOSS

MASSTAB	1 : 100	ZEICHNUNG	STW 051
---------	---------	-----------	---------

DATUM	2022-07-22	GEÄNDERT	N.N.
-------	------------	----------	------

TEILBILDER	151 (51)
------------	----------

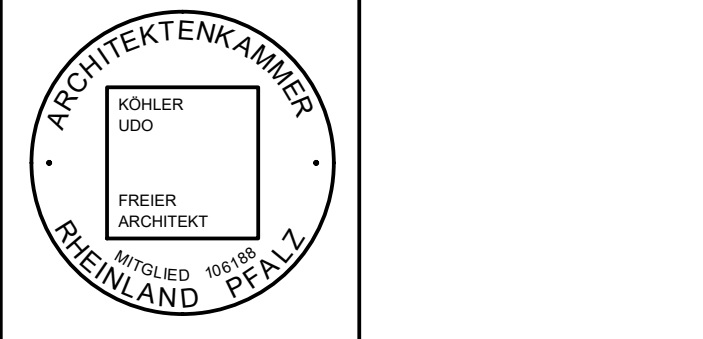

BAUHERR

UDO KÖHLER

LEGENDE

	MAUERWERK BESTAND
	BAUGENEMIGUNG - 681-2021 / BA -20-21-02

ZEICHNUNG AUF BASIS BESTANDSPLAN
HANS A. WEBER VOM 08.01.2018