


BRANDWAND

GESCHLOSSENE GLASBRUSTEINWENSTER NACH DIN 4102

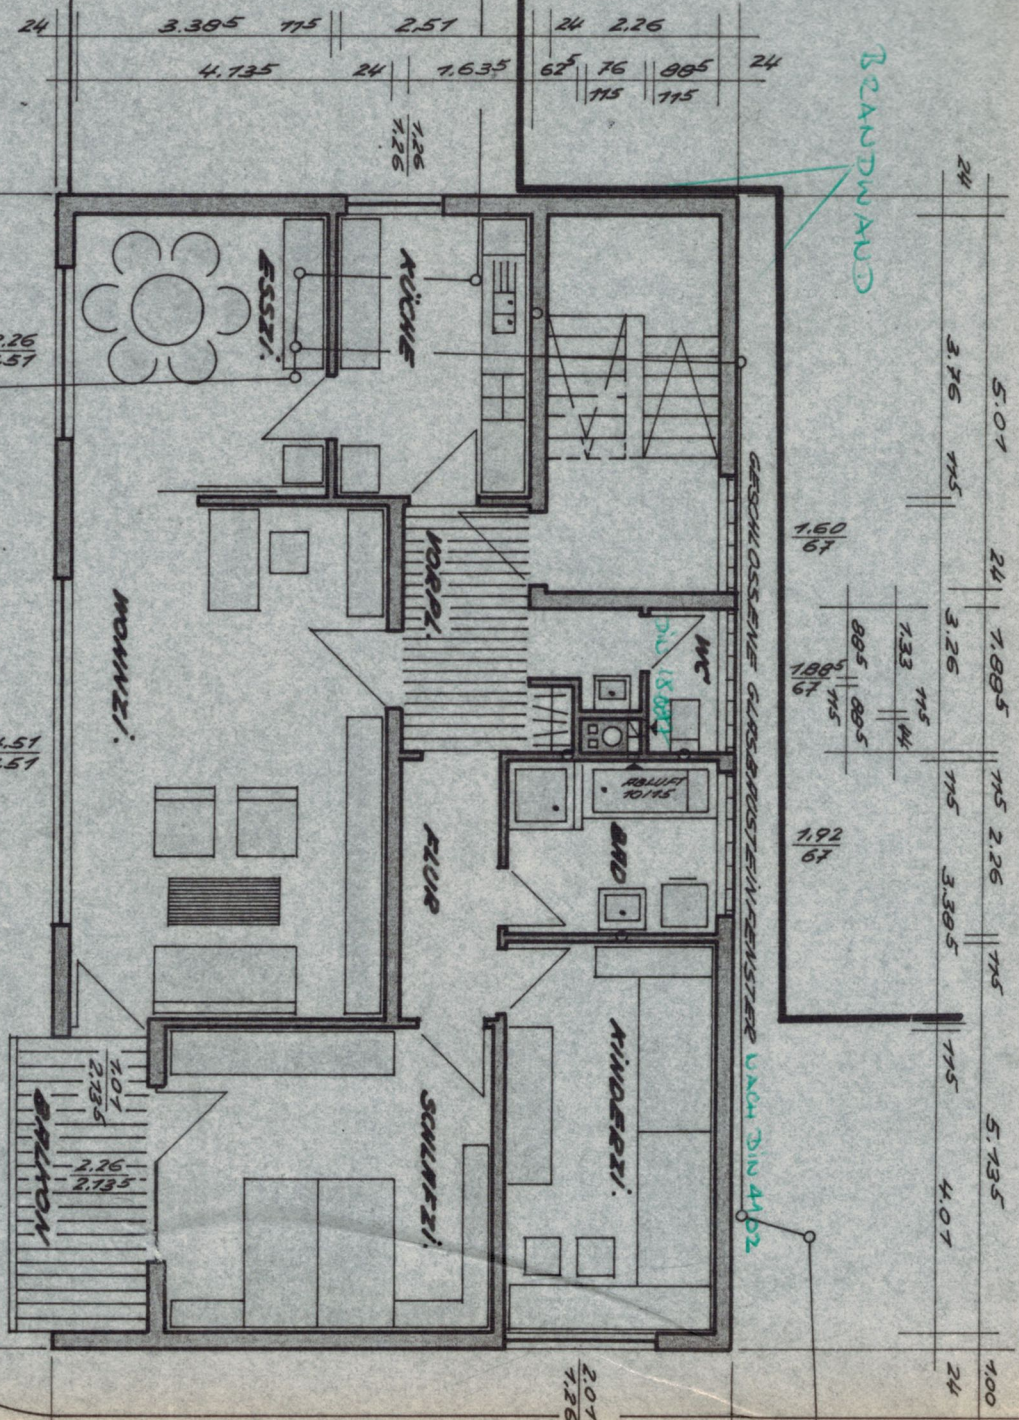

15.24

3.825

4.99




