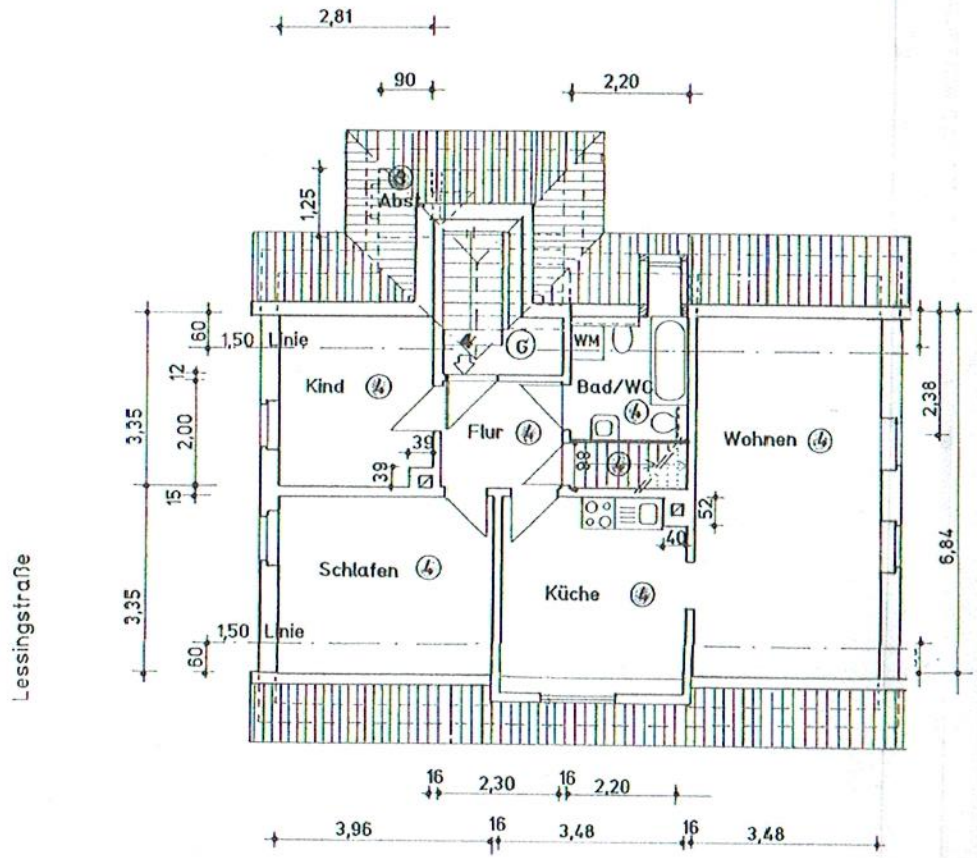

WOHNUNG

Flur	4,60 m²
Bad/WC	4,17 m²
Wohnen	19,62 m²
Küche	11,45 m²
Schlafen	10,90 m²
Kind	7,57 m²
Abst./Treppenr.	0,97 m²
Spitzboden Bl.5	13,80 m²
Wohnfläche gesamt:	59,28 m²

(G) = GEMEINSCHAFTSRAUM

Genaue Wohnflächen am fertigen Bau abnehmen !

BAUPLANUNGSBÜRO
GÜNTHER
Talozzistr.55, Meerane

	Datum	Name
Bearb	10.9.2001	
Gepr.		
Norm		
Bauh.		

Änderung | Datum | Name

Maßstab 1 : 100 | m; cm

Bauherr: Immob.- u. Beteiligungs- Management
Frank Morgenstern, 08134 Wildenfels /Wiesenbg.

Mehrfamilien - Wohnhaus
Lessingstr. 18
in 08112 Wilkau - Haßlau

- Abgeschlossenheit -

Grundriss DG

Blatt 4 Bl