

8.75

11.35

8.25

Entwässerung

PA

Geprüft

28 Sep


Der Leiter der Entwässerung

Im Auftrag

(van Stipriaan)

Bau-lag.

Im Auftrag

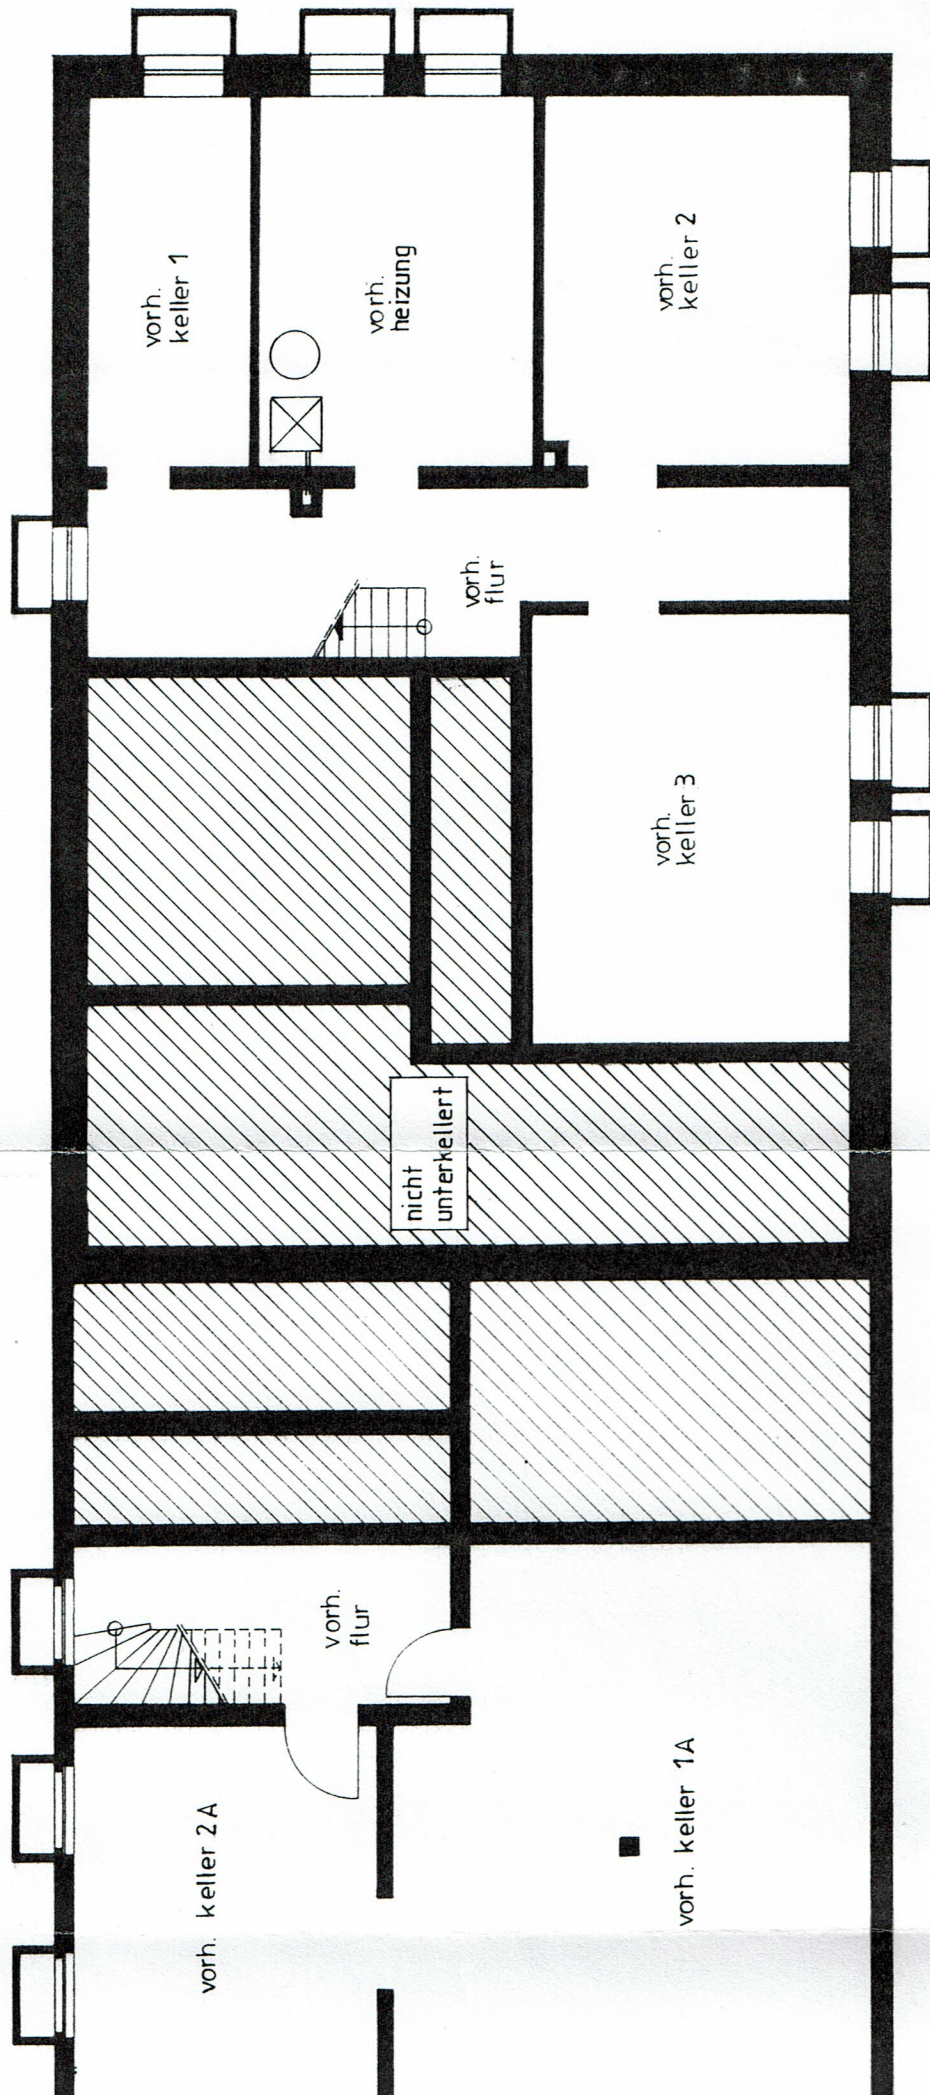


und Schilling, den
im Auftrag des Bauherrn

Amo
Bau-lage

Im Auftrag

! > A

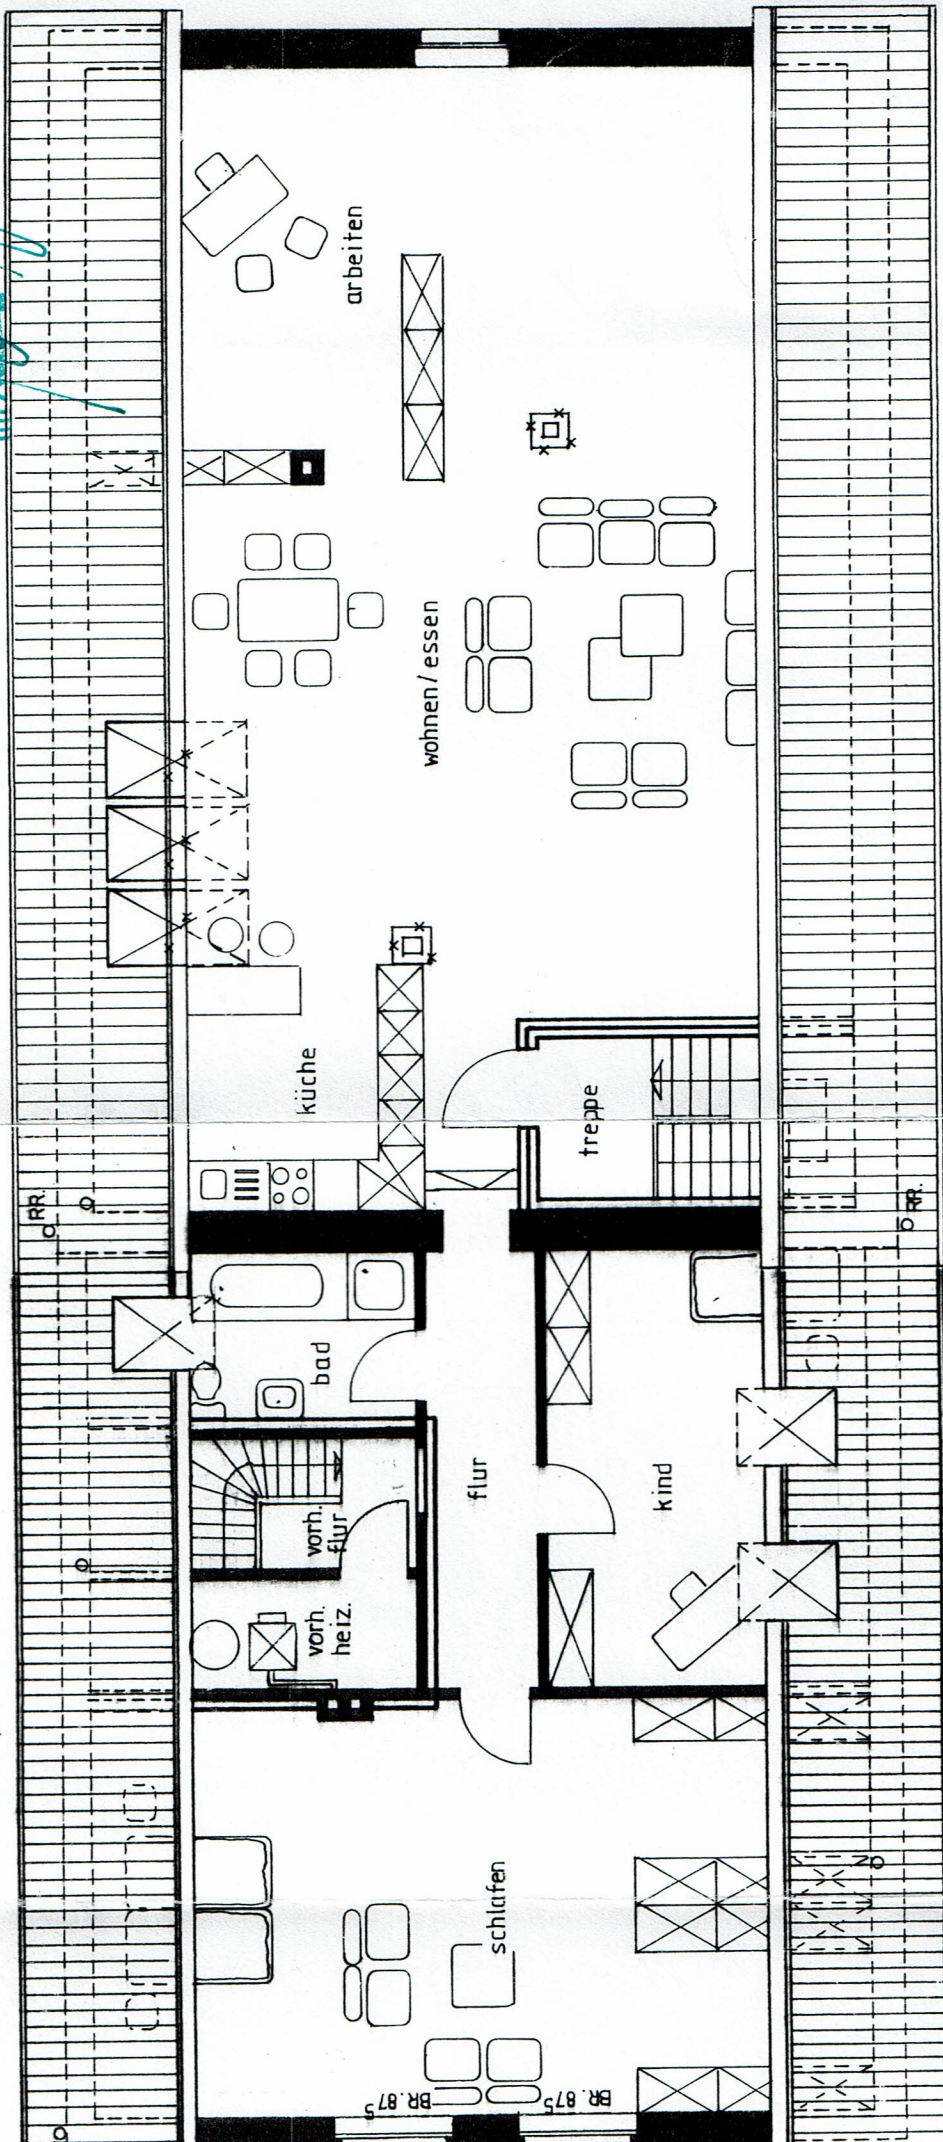


DDACHGESCHLOSSES

! > A

ENTWURF, PLANUNG, BAULEITUNG
PLANUNGSBÜRO

PROJEKT
UMBAU DES WOHN-
GESCHAFTSHAUSES
BAUHERR
WERNER SCHILLING

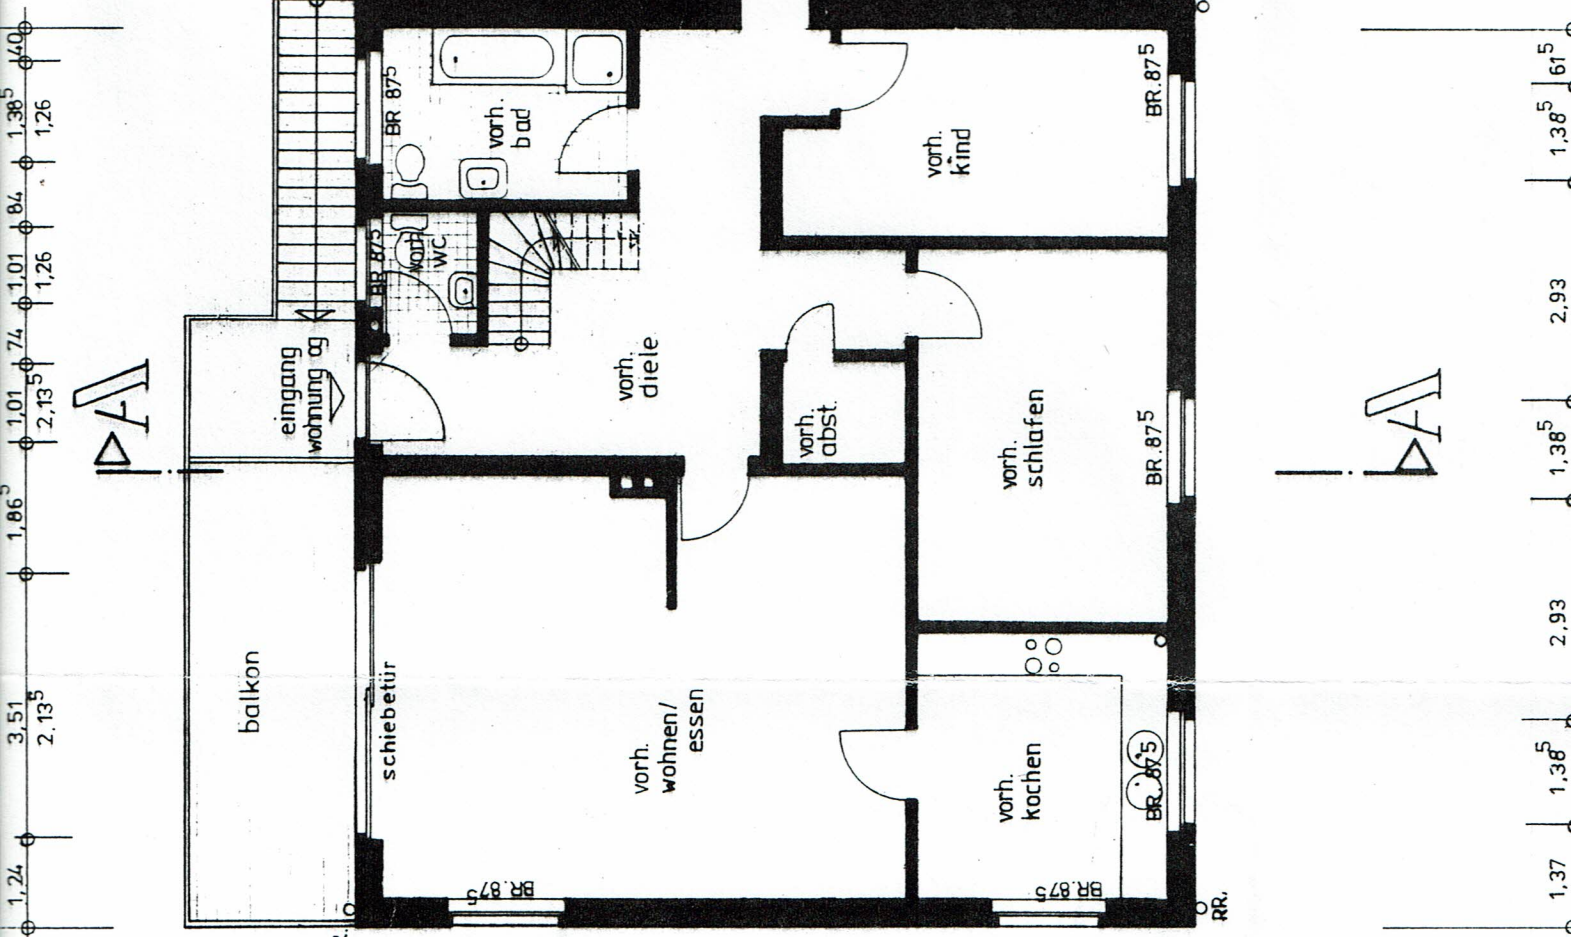



ENTWURF, PLANUNG, BAULEITUNG
PLANUNGSBÜRO

PROJEKT
UMBAU DES WOHN-
GESCHÄFTS HAUSESS

N

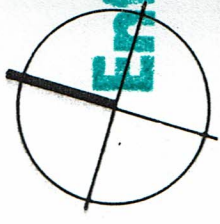

Entwässerung

Gepl.

und Details, den...
Der Leiter...

Im Auftrag

[Handwritten signature]

GEMEINDE - BAD SALZ
GEMARKUNG - WÜLFER
FLUR - 3
FLURSTÜCK - 349, 355

Maße sind in der
Örtlichkeit zu
überprüfen

LANGSTADT

ENTWURF, PLANUNG, BAULEITUNG

PROJEKT UMBAU

