



Vermessungs- und Katasterverwaltung Niedersachsen

Gemeinde: Bergen, Stadt
Gemarkung: Sülze
Flur: 1 Flurstück: 32/2


Liegenschaftskarte 1:1000

Standardpräsentation

Erstellt am 06.06.2023
Aktualität der Daten 03.06.2023

N = 5847548

E = 32569801

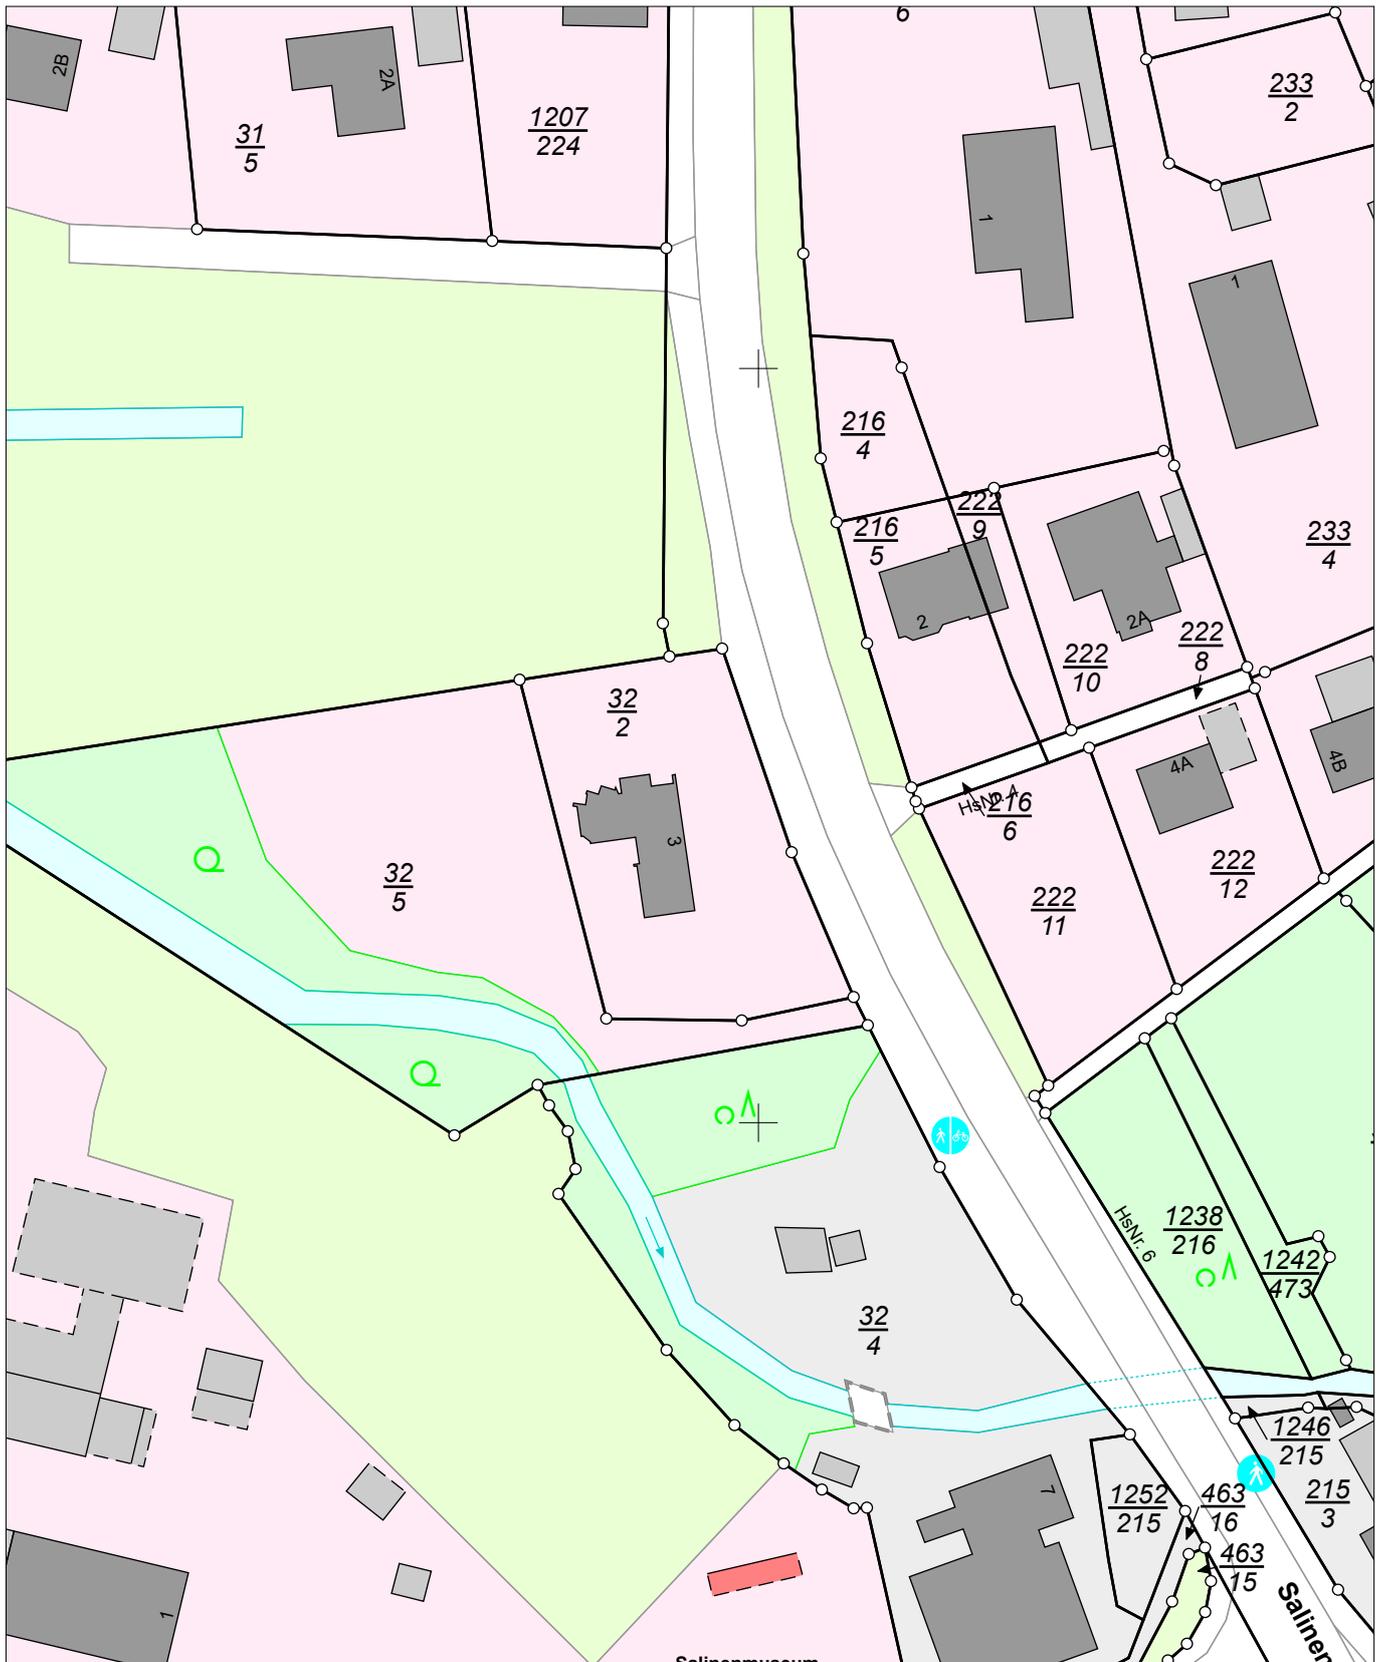

E = 32569801

N = 5847328

Maßstab 1:1000 0 10 20 30 Meter

Verantwortlich für den Inhalt:

Landesamt für Geoinformation und Landesvermessung Niedersachsen
Regionaldirektion Braunschweig-Wolfsburg - Katasteramt Celle -
Wasstraße 10
29229 Celle

Bereitgestellt durch:

1wirdDeins GmbH & Co. KG
Celler Str. 5
29308 Winsen/Aller

Zeichen:

Bei einer Verwertung für nichteigene oder wirtschaftliche Zwecke oder einer öffentlichen Wiedergabe sind die Allgemeinen Geschäfts- und Nutzungsbedingungen (AGNB) zu beachten; ggf. sind erforderliche Nutzungsrechte über einen zusätzlich mit der für den Inhalt verantwortlichen Behörde abzuschließenden Nutzungsvertrag zu erwerben.