


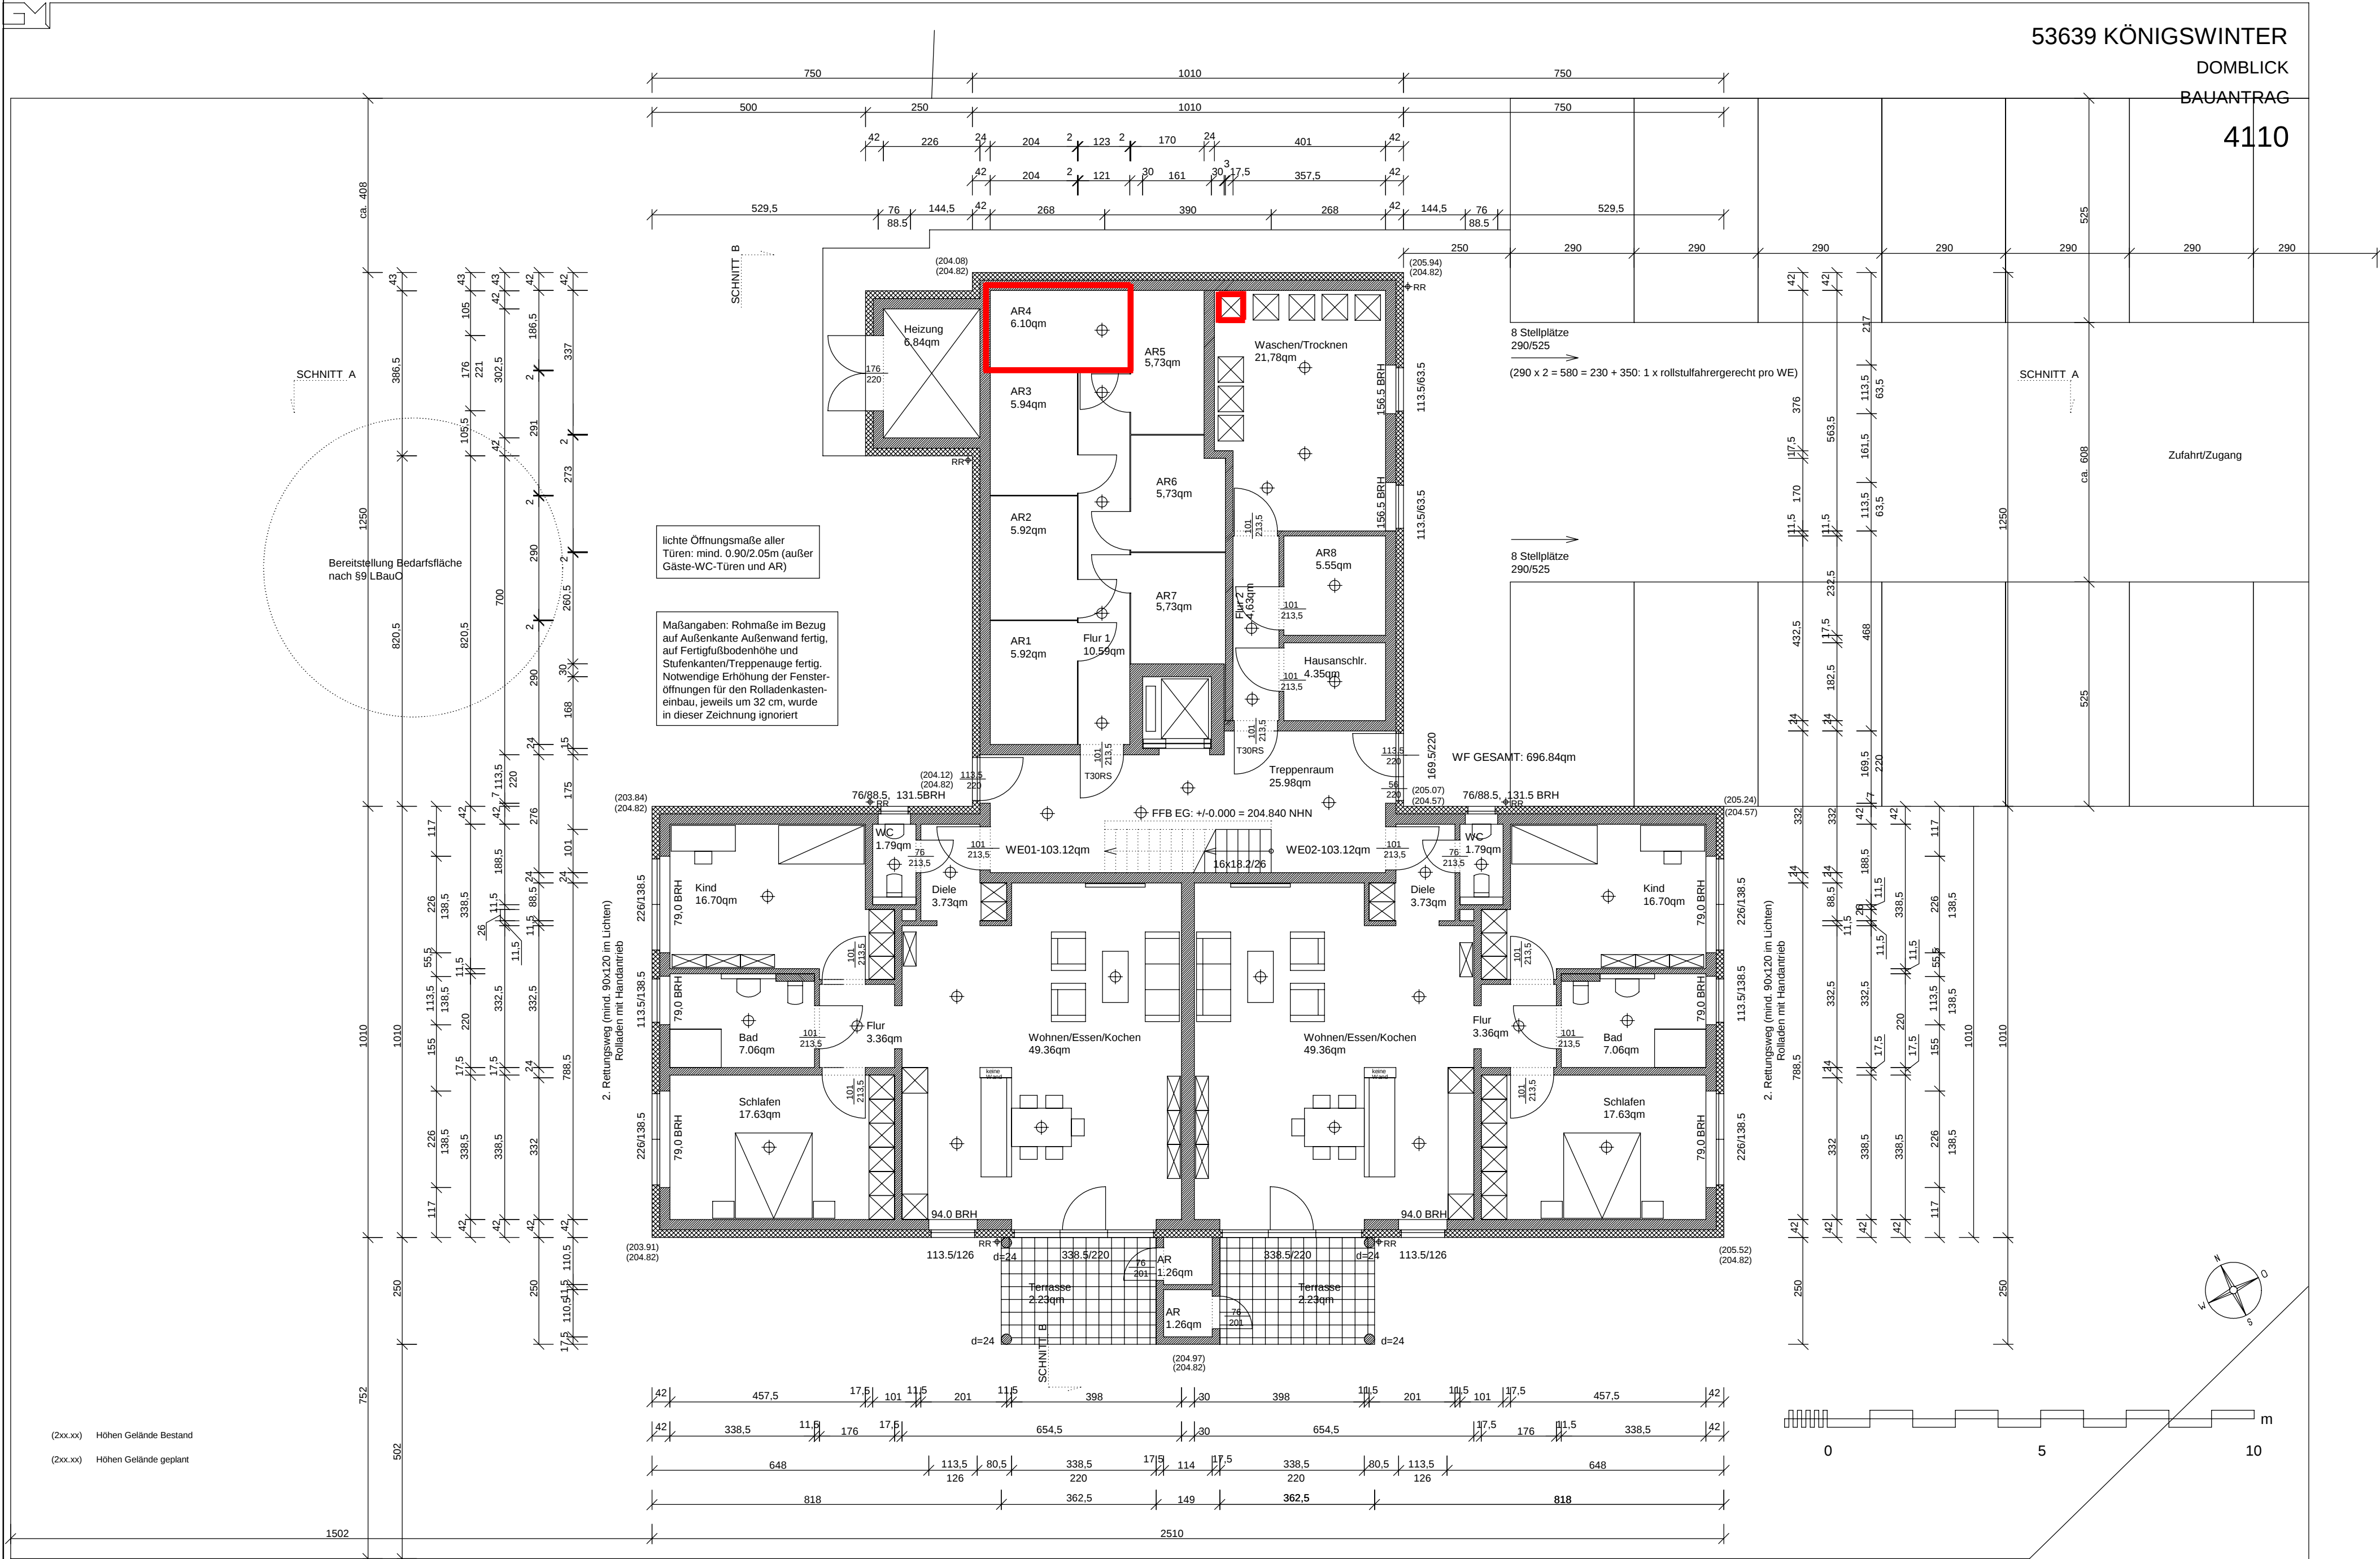

NEUBAU EINES MEHRFAMILIENWOHNHAUSES IN 53639 KÖNIGSWINTER, DOMBLICK/GEM. HASENPOHL, FL. 11, FLST. 4338
BAUHERRIN: FELDHOFF PROJEKTE GMBH + CO. KG, THEIS-STR. 5, 51647 GUMMERSBACH
ENTWURFSVERFASSER: ARCHITEKT DIPL.-ING. G. MLYNARSKI, DOHKAULE 8, 53721 SIEGBURG, www.architekt-siegburg.de

FÜR DIE BAUHERRIN:

DER ENTWURFSVERFASSER:

ERDGESCHOSS

ZEICHNUNG: FTH_04-09-16_BA_EG_4110-i
BLATT DIN A2 M 1:100 DATUM: 04.01.17