

# Auszug aus den Geobasisinformationen

Liegenschaftskarte



Rheinland-Pfalz


VERMESSUNGS- UND  
KATASTERAMT RHEINPFALZ

Hergestellt am 08.11.2023

Flurstück: 196/6, 196/10  
Flur: 0  
Gemarkung: Sondernheim

Gemeinde: Germersheim  
Landkreis: Germersheim

Pestalozzistraße 4  
76829 Landau in der Pfalz

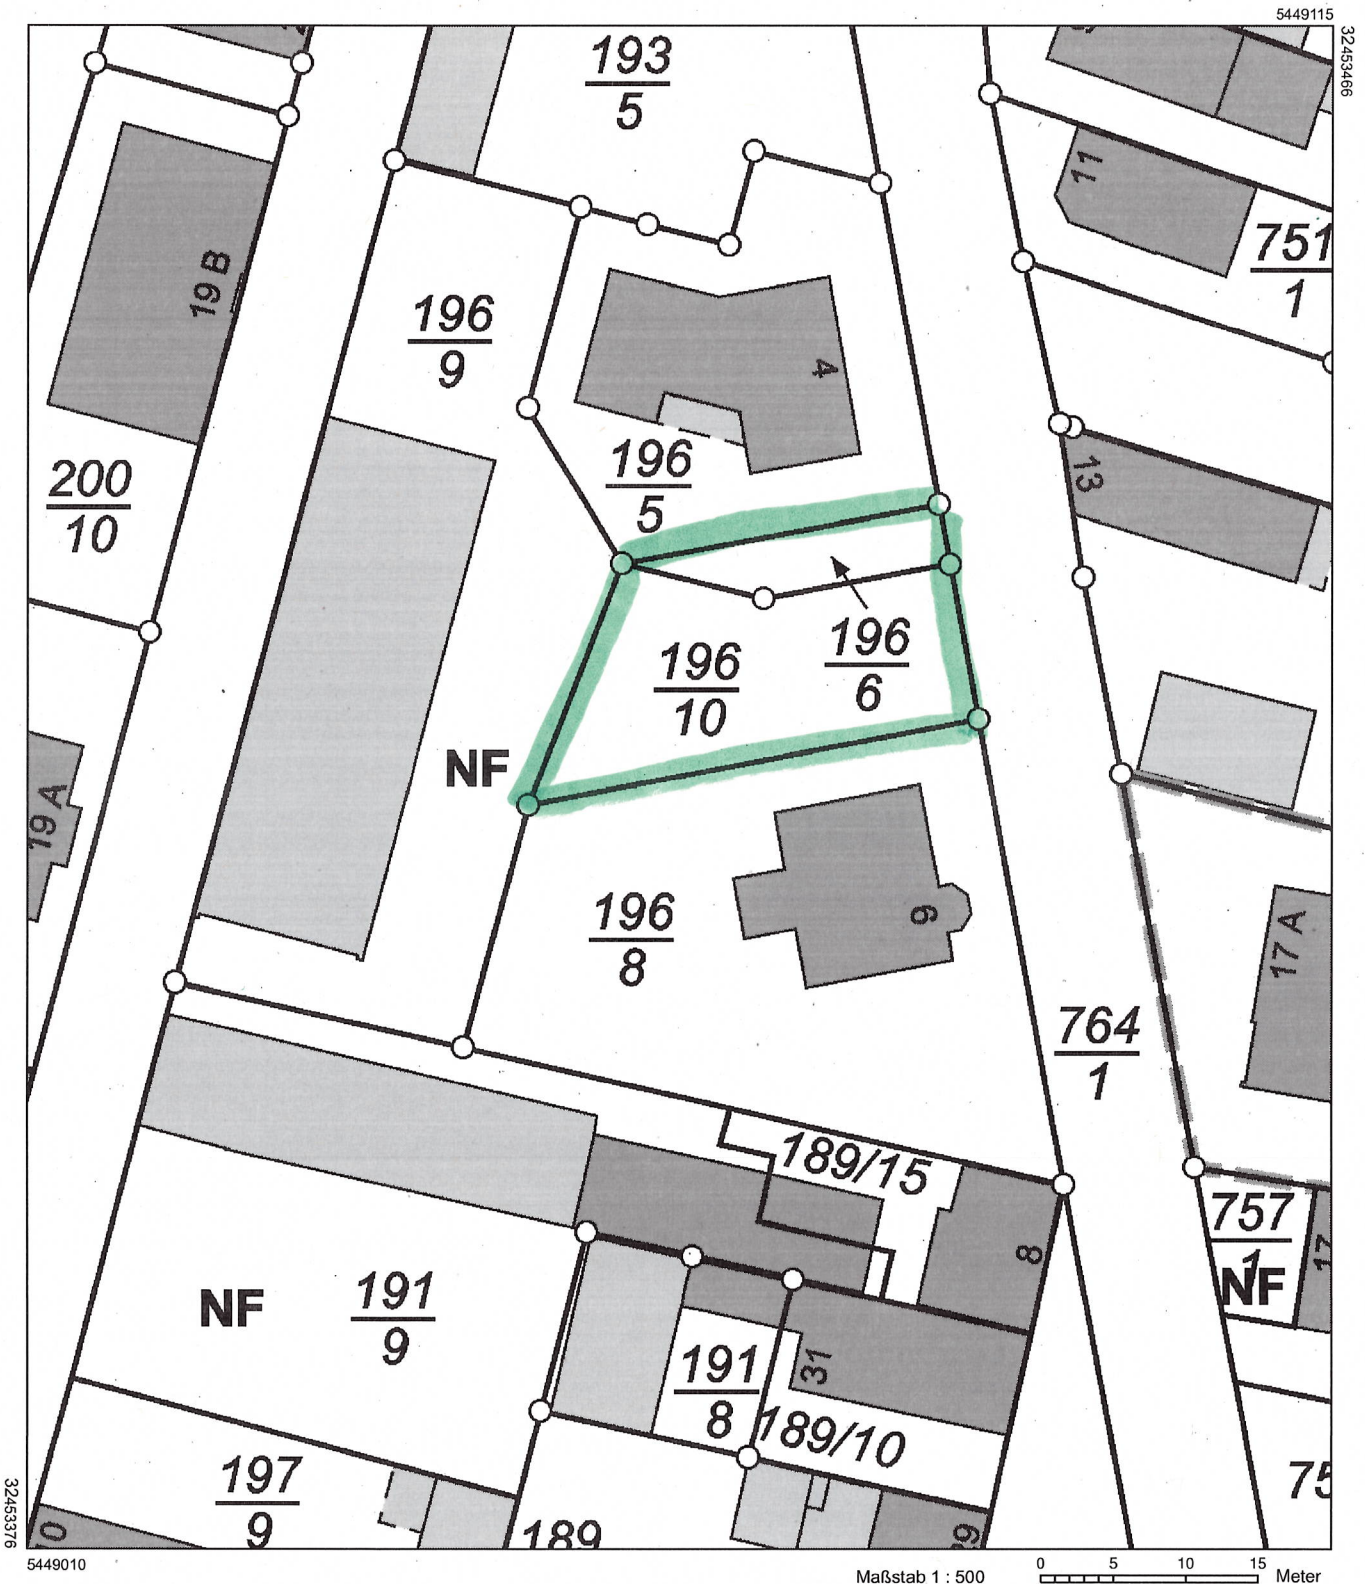

Vervielfältigungen für eigene Zwecke sind zugelassen. Eine unmittelbare oder mittelbare Vermarktung, Umwandlung oder Veröffentlichung der Geobasisinformationen bedarf der Zustimmung der zuständigen Vermessungs- und Katasterbehörde (§12 Landesgesetz über das amtliche Vermessungswesen).

Hergestellt durch Öffentlich best. Vermessungsingenieur Tilo Weiß.

Befugnis eingeräumt am 07.08.2017 durch Landesamt für Vermessung und Geobasisinformation Rheinland-Pfalz.