Thüringer Landesamt für Bodenmanagement und Geoinformation
Hohenwindenstraße 13 a
99086 Erfurt

Auszug aus dem Liegenschaftskataster

Liegenschaftskarte 1:1000

Erstellt am 12.02.2024

Flurstück: 22
Flur: 8
Gemarkung: Jena

Gemeinde: Jena
Kreis: Jena

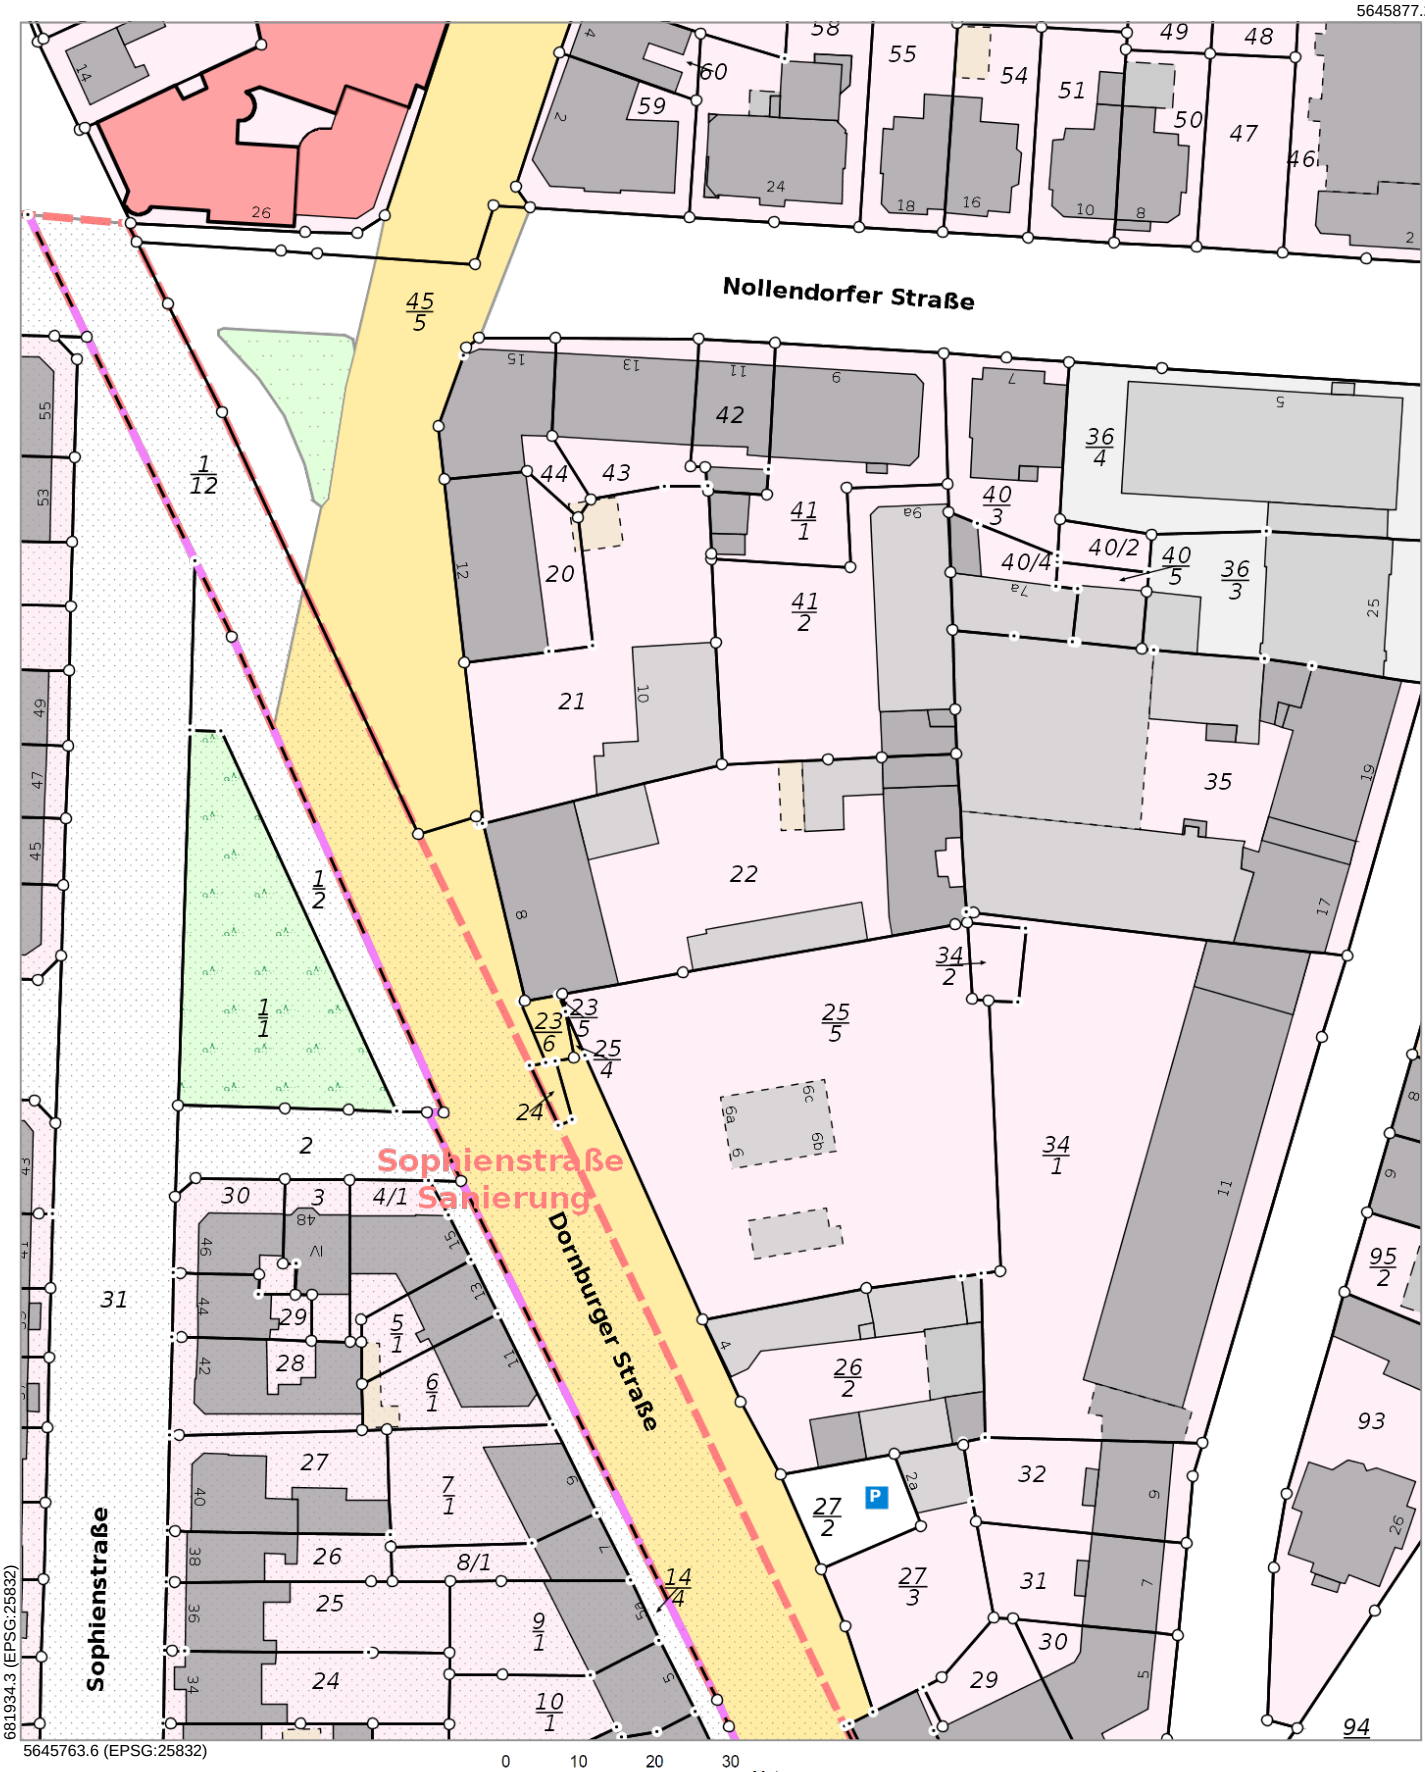

Die Ausgabe kann Fortführungen enthalten, die noch nicht in das Grundbuch übernommen worden sind. Weiterhin ist zu beachten, dass die enthaltenen Informationen nicht tagaktuell sind. Die mit gestrichelter Begrenzungslinie dargestellten Gebäude wurden ohne Grenzbezug erfasst.

Kostenfreier Auszug aus dem Liegenschaftskataster entsprechend Onlinezugangsgesetz (OZG)